



ЧЕРТЕЖ СУЩЕСТВУЮЩИХ И ПЛАНИРУЕМЫХ ЭЛЕМЕНТОВ
ПЛАНИРОВОЧНОЙ СТРУКТУРЫ
Масштаб 1:5000

СХЕМА РАСПОЛОЖЕНИЯ ТЕРРИТОРИИ ПМТ
НА КАРТЕ ГРАДОСТРОИТЕЛЬНОГО ЗОНИРОВАНИЯ

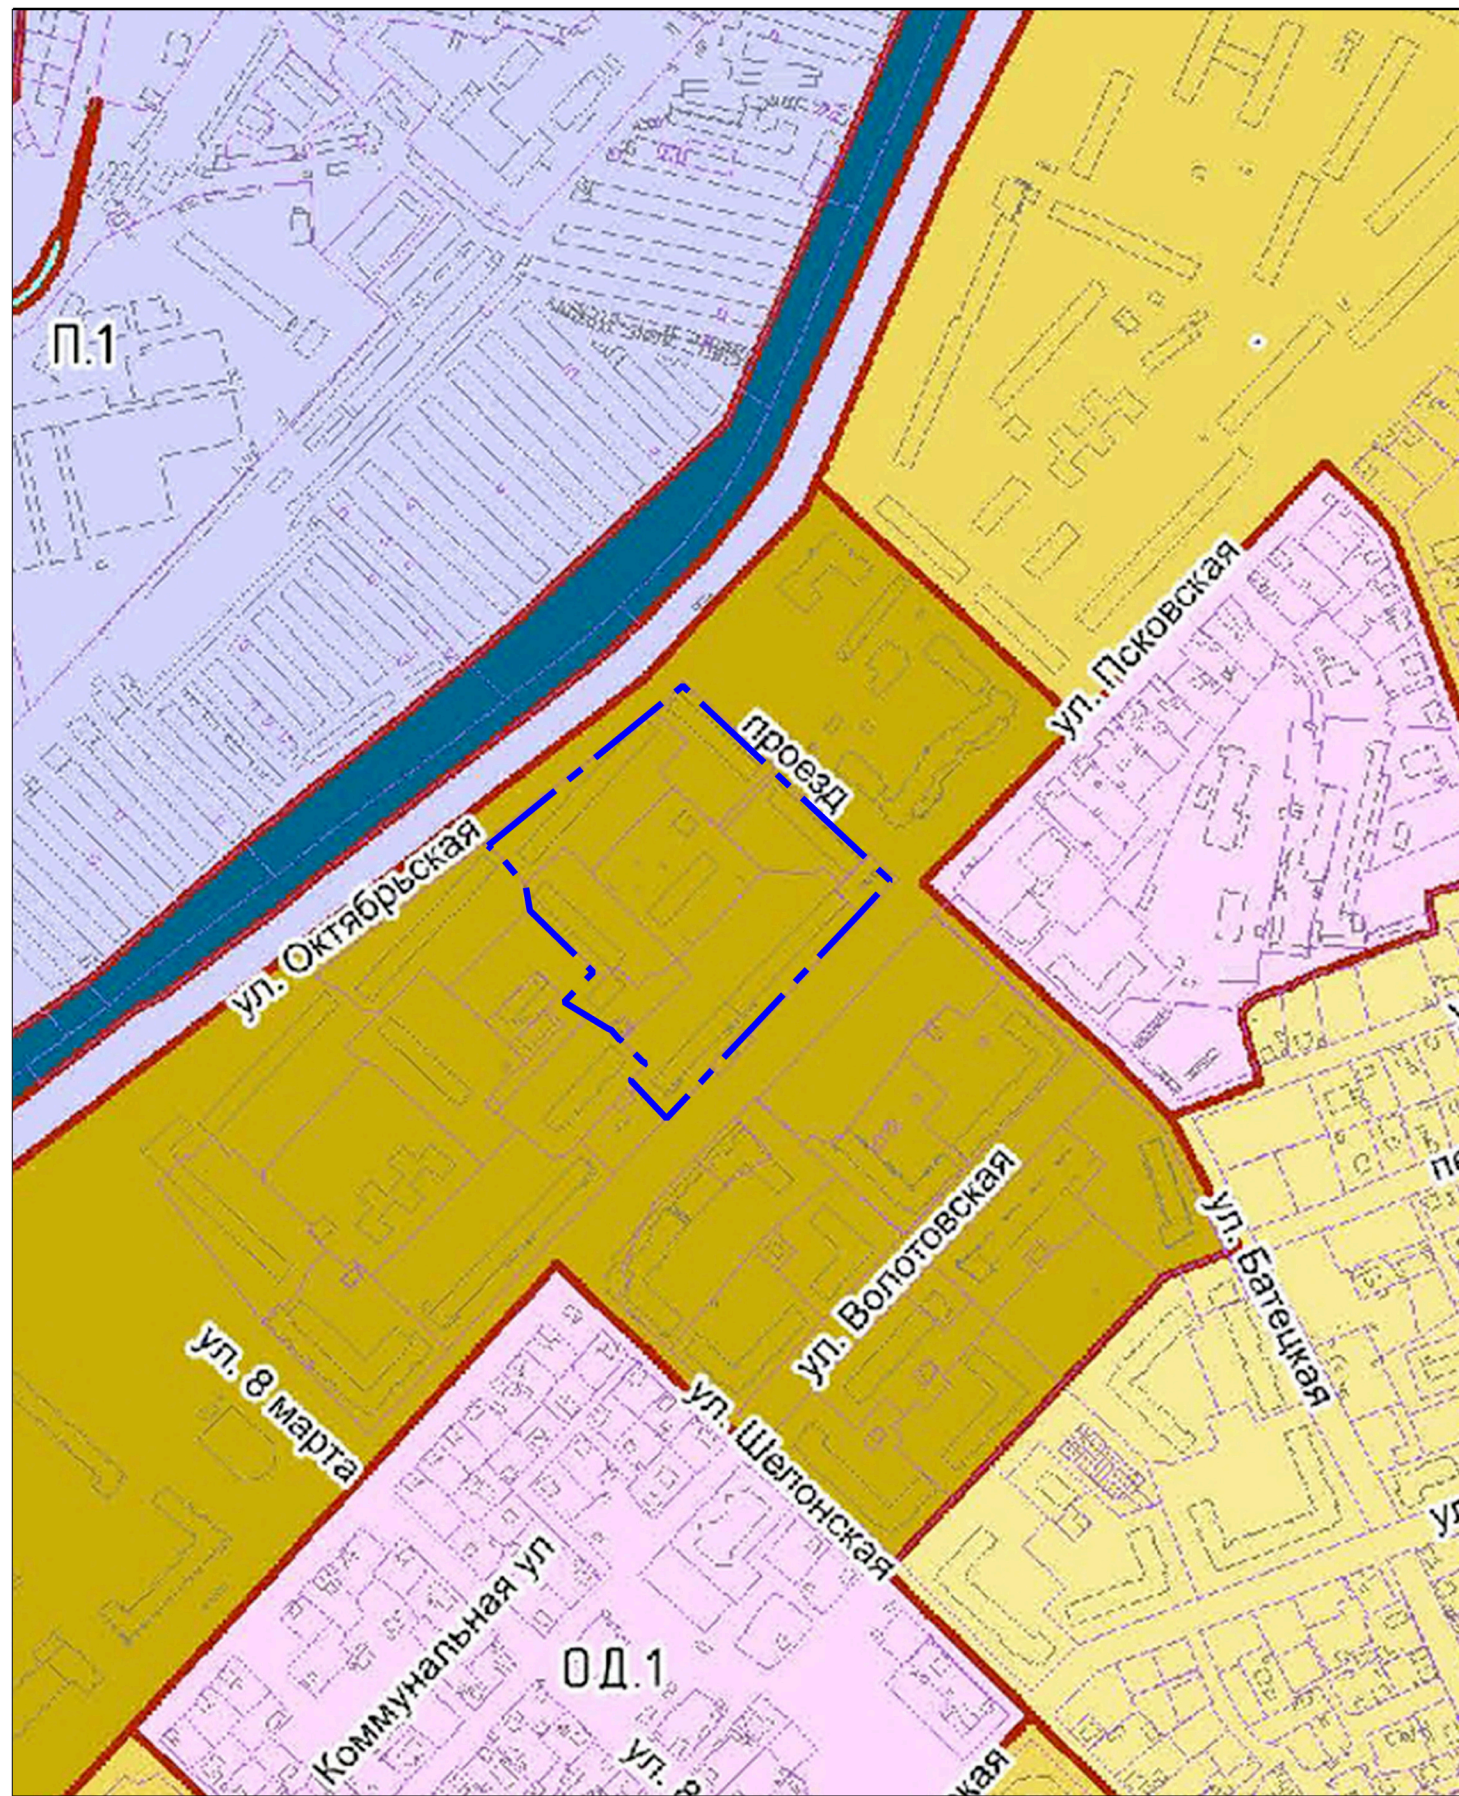

ЧЕРТЕЖ РАСПОЛОЖЕНИЯ ТЕРРИТОРИИ ПМТ
В ПЛАНИРОВОЧНОЙ СТРУКТУРЕ.
КРАСНЫЕ ЛИНИИ.

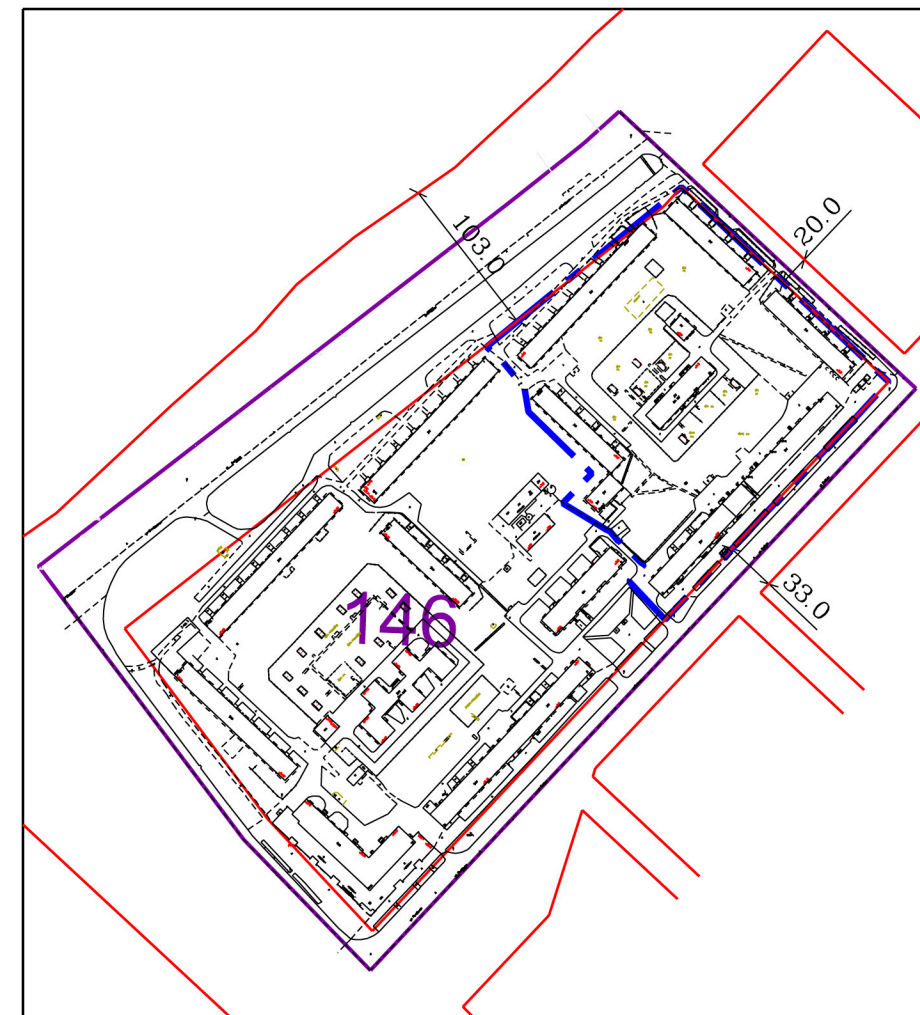

УСЛОВНЫЕ ОБОЗНАЧЕНИЯ

- граница проектирования
- существующие красные линии
- границы квартала 146

Согласовано

Взам. инв. N

Подп. и дата

Инв. N подл.

						2020г.		
						Документация по планировке территории "Внесение изменений в проект межевания застроенной территории квартала 146 Великого Новгорода"		
Изм.	Кол. уч.	Лист N док.	Подп.	Дата	Основная часть проекта	Стадия	Лист	Листов
ГИП		Копыльцов		02.20		ПМТ	1	3
Разработ.		Громова		02.20	Чертеж существующих элементов планировочной структуры, красные линии М 1:5000			

формат А3