

федеральное государственное бюджетное учреждение "Федеральная кадастровая палата Федеральной службы государственной регистрации, кадастра и картографии"

(полное наименование органа кадастрового учета)

КП.1

КАДАСТРОВЫЙ ПАСПОРТ

Здания
(вид объекта недвижимого имущества)

Лист №	1	Всего листов:	2
--------	---	---------------	---

"16" января 2015 г. № 53/15-4005	
Кадастровый номер:	53:23:9120004:252
Номер кадастрового квартала:	53:23:9120004
Предыдущие номера:	—
Дата внесения номера в государственный кадастр недвижимости:	16.01.2015

Описание объекта недвижимого имущества:

1	Адрес (описание местоположения):	Новгородская область, г Великий Новгород, мкр Кречевицы		
2	Основная характеристика:	площадь (тип)	4390.0 (значение)	кв.м (единица измерения)
3	Назначение:	Нежилое здание		
4	Наименование:	Бывшая казарма под учебный корпус		
5	Количество этажей, в том числе подземных этажей :	2, а также подземных 1		
6	Материал наружных стен:	Кирпичные		
7	Год ввода в эксплуатацию (завершения строительства):	—		
8	Кадастровая стоимость (руб.):	13912436.80		
9	Кадастровый номер земельного участка (участков), в пределах которого расположен объект недвижимого имущества:	53:23:9120004:26		
10	Степень готовности объекта незавершенного строительства (%)	—		
11	Кадастровый номера помещений, расположенных в здании или сооружении:	—		
12	Сведения о правах: —	—		
13	Сведения о включении в реестр объектов культурного наследия: —	—		
14	Особые отметки: —	—		
15	Сведения о кадастровых инженерах: Кузьмин Алексей Владимирович, 53-13-191, ООО "ГТИ", 21.12.2014 г.			
16	Дополнительные сведения:			
	16.1	Кадастровые номера объектов недвижимости, образованных с объектом недвижимости —		
	16.2	Кадастровые номера объектов недвижимости, образованных из объекта недвижимости —		
	16.3	Кадастровые номера объектов, подлежащих снятию с кадастрового учета —		
17	Характер сведений государственного кадастра недвижимости (статус записи об объекте): Сведения об объекте недвижимости имеют статус учтенные			


Ведущий инженер	М. Ю. Громова
(полное наименование должности)	(инициалы, фамилия)



КАДАСТРОВЫЙ ПАСПОРТ

Здания			
(вид объекта недвижимого имущества)			
Лист №	2	Всего листов:	2
"16" января 2015 г. № 53/15-4005			
Кадастровый номер:		53:23:9120004:252	

Схема расположения объекта недвижимого имущества на земельном участке(ах):

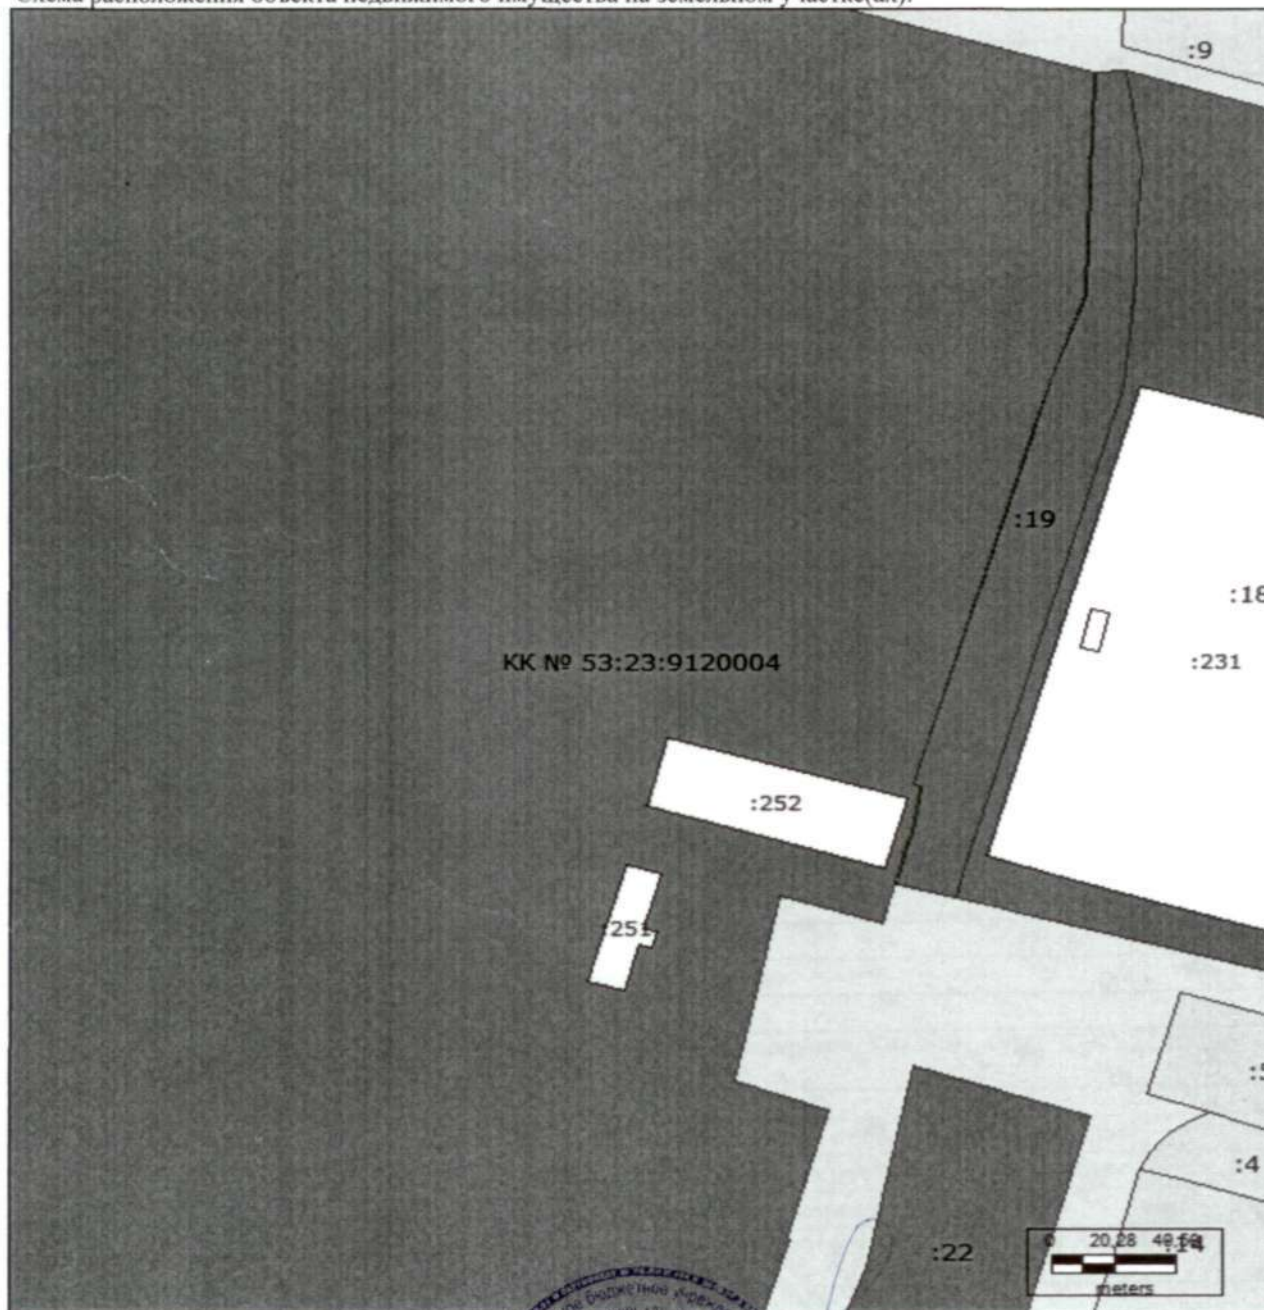

Масштаб 1: 2500

Ведущий инженер	М. Ю. Громова
(полное наименование должности)	(инициалы, фамилия)

