


КАДАСТРОВАЯ ВЫПИСКА

Здания
(вид объекта недвижимого имущества)

Лист № 2 Всего листов: 6

"21" октября 2016 г. № 53/16-208767
Кадастровый номер: 53:23:7106004:125

Схема расположения объекта недвижимого имущества на земельном участке(ах):

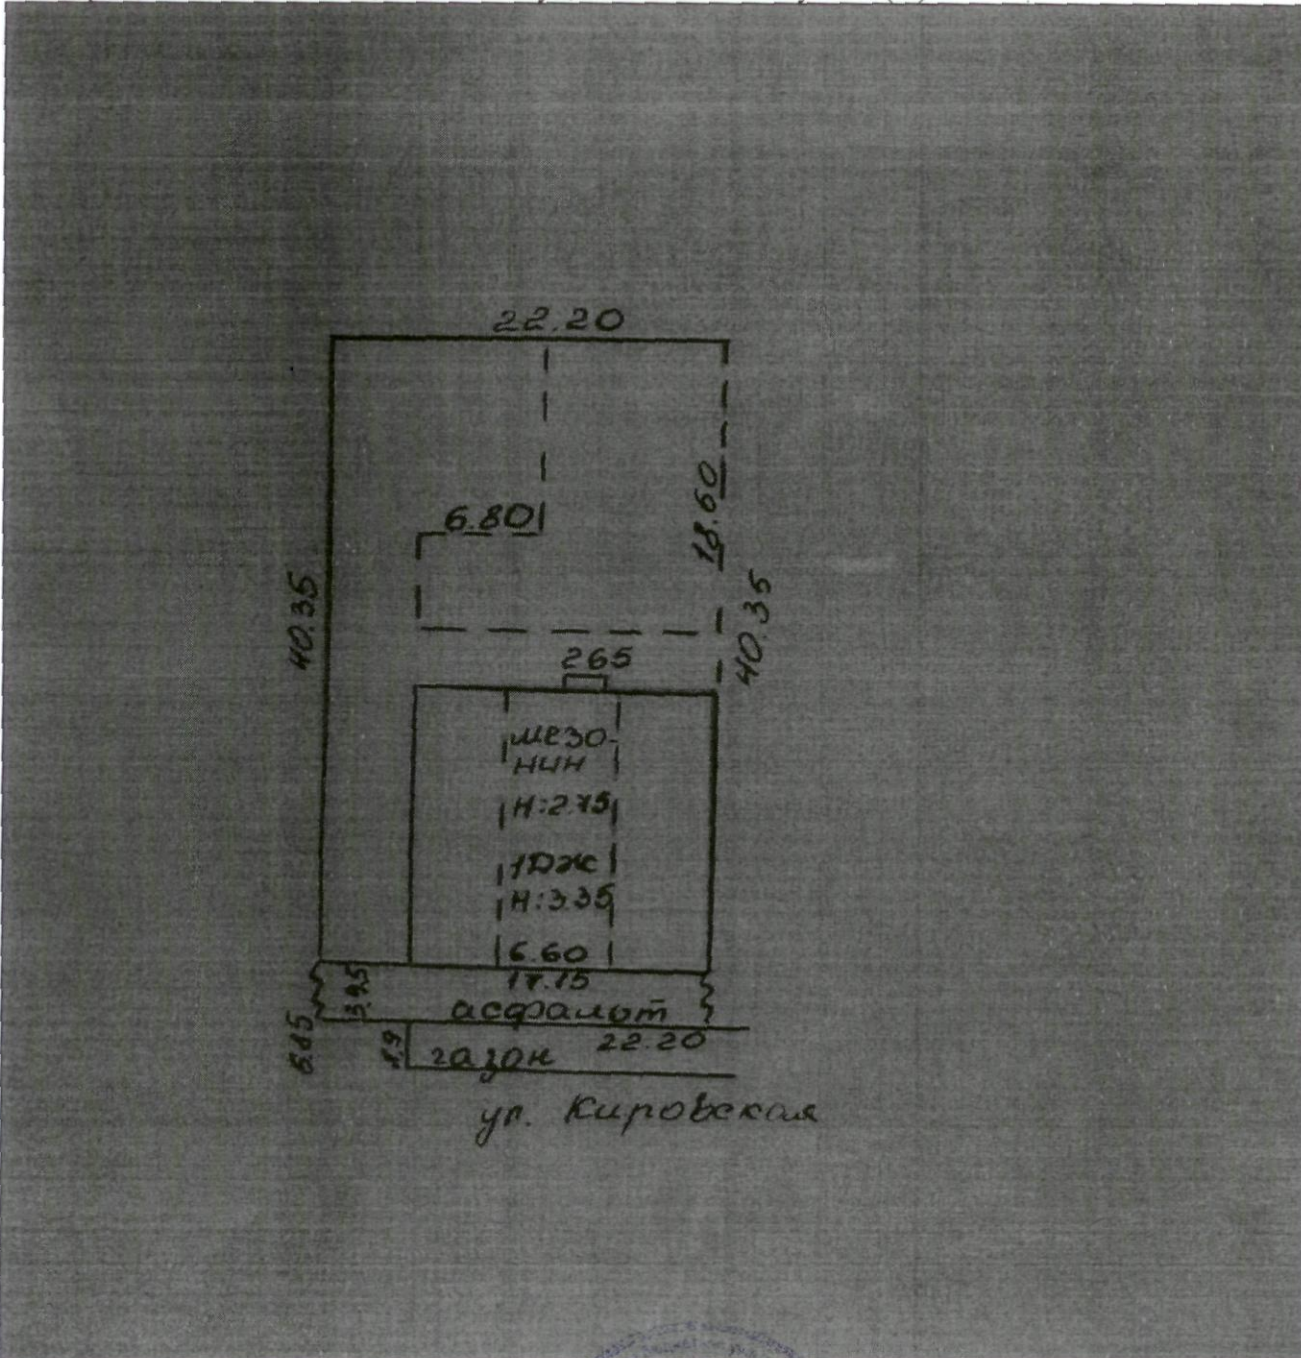

Масштаб 1: 458

Инженер (полное наименование должности)	Зау (подпись)	М.В. Жаков (инициалы, фамилия)
--	------------------	-----------------------------------

