


Схема расположения объекта недвижимого имущества на земельном участке(ах):

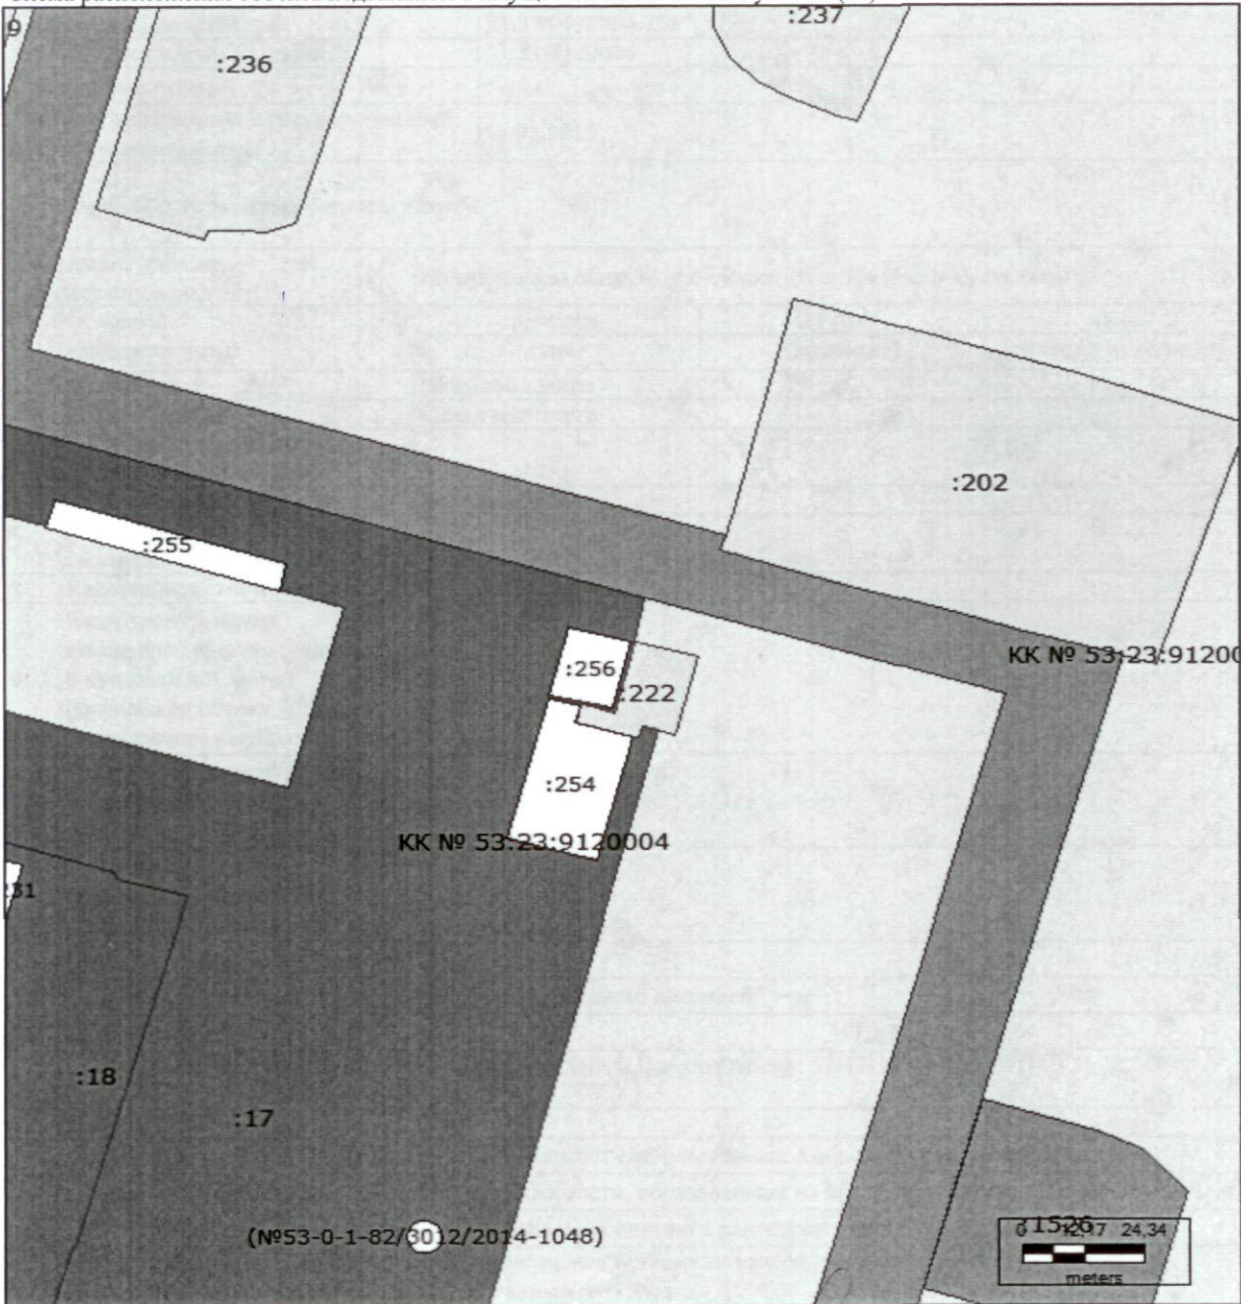

Масштаб 1:1500

ФЕДЕРАЛЬНОЕ АГЕНТСТВО
КАДАСТРОВОГО ИМУЩЕСТВА
И ТЕРРИТОРИАЛЬНО-ПЛАНИРОВОЧНОГО
УСТРОЙСТВА