

федеральное государственное бюджетное учреждение "Федеральная кадастровая палата Федеральной службы государственной регистрации, кадастра и картографии"

(полное наименование органа кадастрового учета)

КП.1

КАДАСТРОВЫЙ ПАСПОРТ

Здания
(вид объекта недвижимого имущества)

Лист №	1	Всего листов:	2
--------	---	---------------	---

"19" января 2015 г. № 53/15-4457	
Кадастровый номер:	53:23:9120000:2051
Номер кадастрового квартала:	53:23:9120000
Предыдущие номера:	—
Дата внесения номера в государственный кадастр недвижимости:	19.01.2015

Описание объекта недвижимого имущества:

1	Адрес (описание местоположения):	Новгородская область, г Великий Новгород, мкр Кречевицы		
2	Основная характеристика:	площадь	3331.0	кв.м
		(тип)	(значение)	(единица измерения)
3	Назначение:	Нежилое здание		
4	Наименование:	Казарма		
5	Количество этажей, в том числе подземных этажей :	3		
6	Материал наружных стен:	Кирпичные		
7	Год ввода в эксплуатацию (завершения строительства):	—		
8	Кадастровая стоимость (руб.):	10556338.72		
9	Кадастровый номер земельного участка (участков), в пределах которого расположен объект недвижимого имущества:	53:23:9120000:241		
10	Степень готовности объекта незавершенного строительства (%)	—		
11	Кадастровый номера помещений, расположенных в здании или сооружении:	—		
12	Сведения о правах:	—		
13	Сведения о включении в реестр объектов культурного наследия:	—		
14	Особые отметки:	—		
15	Сведения о кадастровых инженерах:	Кузьмин Алексей Владимирович, 53-13-191, ООО "ГТИ", 22.12.2014 г.		
	Дополнительные сведения:			
16	16.1	Кадастровые номера объектов недвижимости, образованных с объектом недвижимости	—	
	16.2	Кадастровые номера объектов недвижимости, образованных из объекта недвижимости	—	
	16.3	Кадастровые номера объектов, подлежащих снятию с кадастрового учета	—	
17	Характер сведений государственного кадастра недвижимости (статус записи об объекте): Сведения об объекте недвижимости имеют статус учтенные			

Ведущий инженер	М. Ю. Громова
(полное наименование должности)	(инициалы, фамилия)




КАДАСТРОВЫЙ ПАСПОРТ

Здания	
(вид объекта недвижимого имущества)	

Лист №	2	Всего листов:	2
--------	---	---------------	---

"19" января 2015 г. № 53/15-4457	
Кадастровый номер:	53:23:9120000:2051

Схема расположения объекта недвижимого имущества на земельном участке(ах):

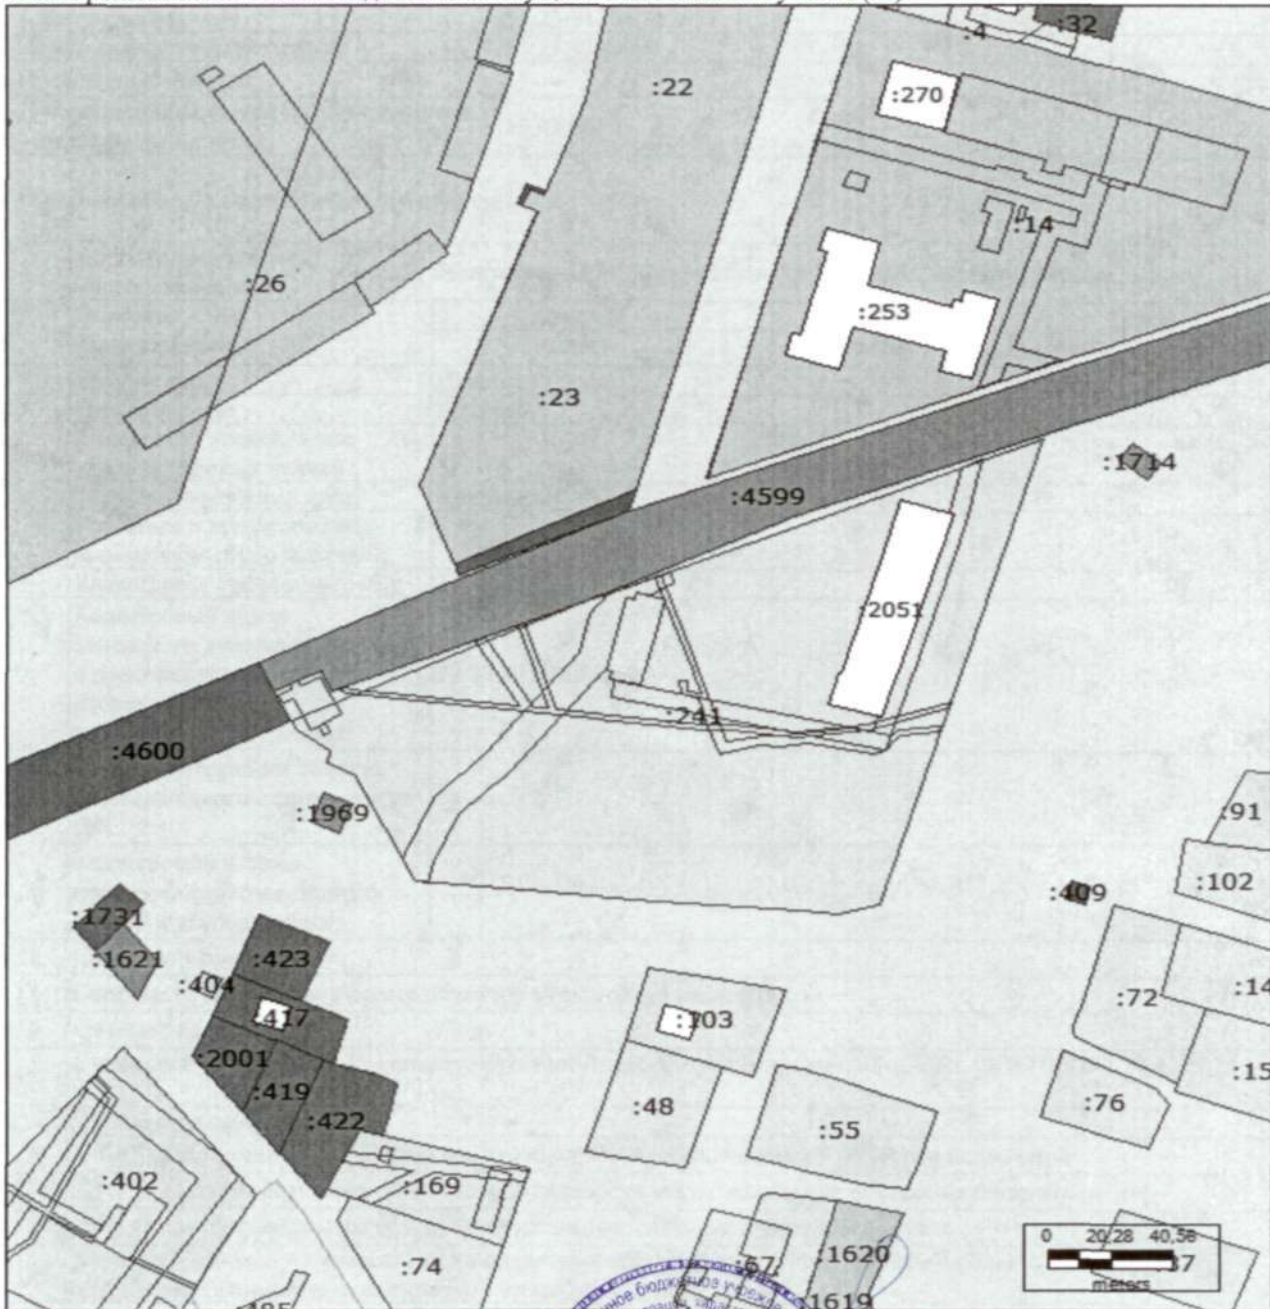

Масштаб 1: 2500

Ведущий инженер (полное наименование должности)	М. Ю. Громова (инициалы, фамилия)
--	--------------------------------------

