



СХЕМА РАСПОЛОЖЕНИЯ ЭЛЕМЕНТА ПЛАНИРОВОЧНОЙ СТРУКТУРЫ

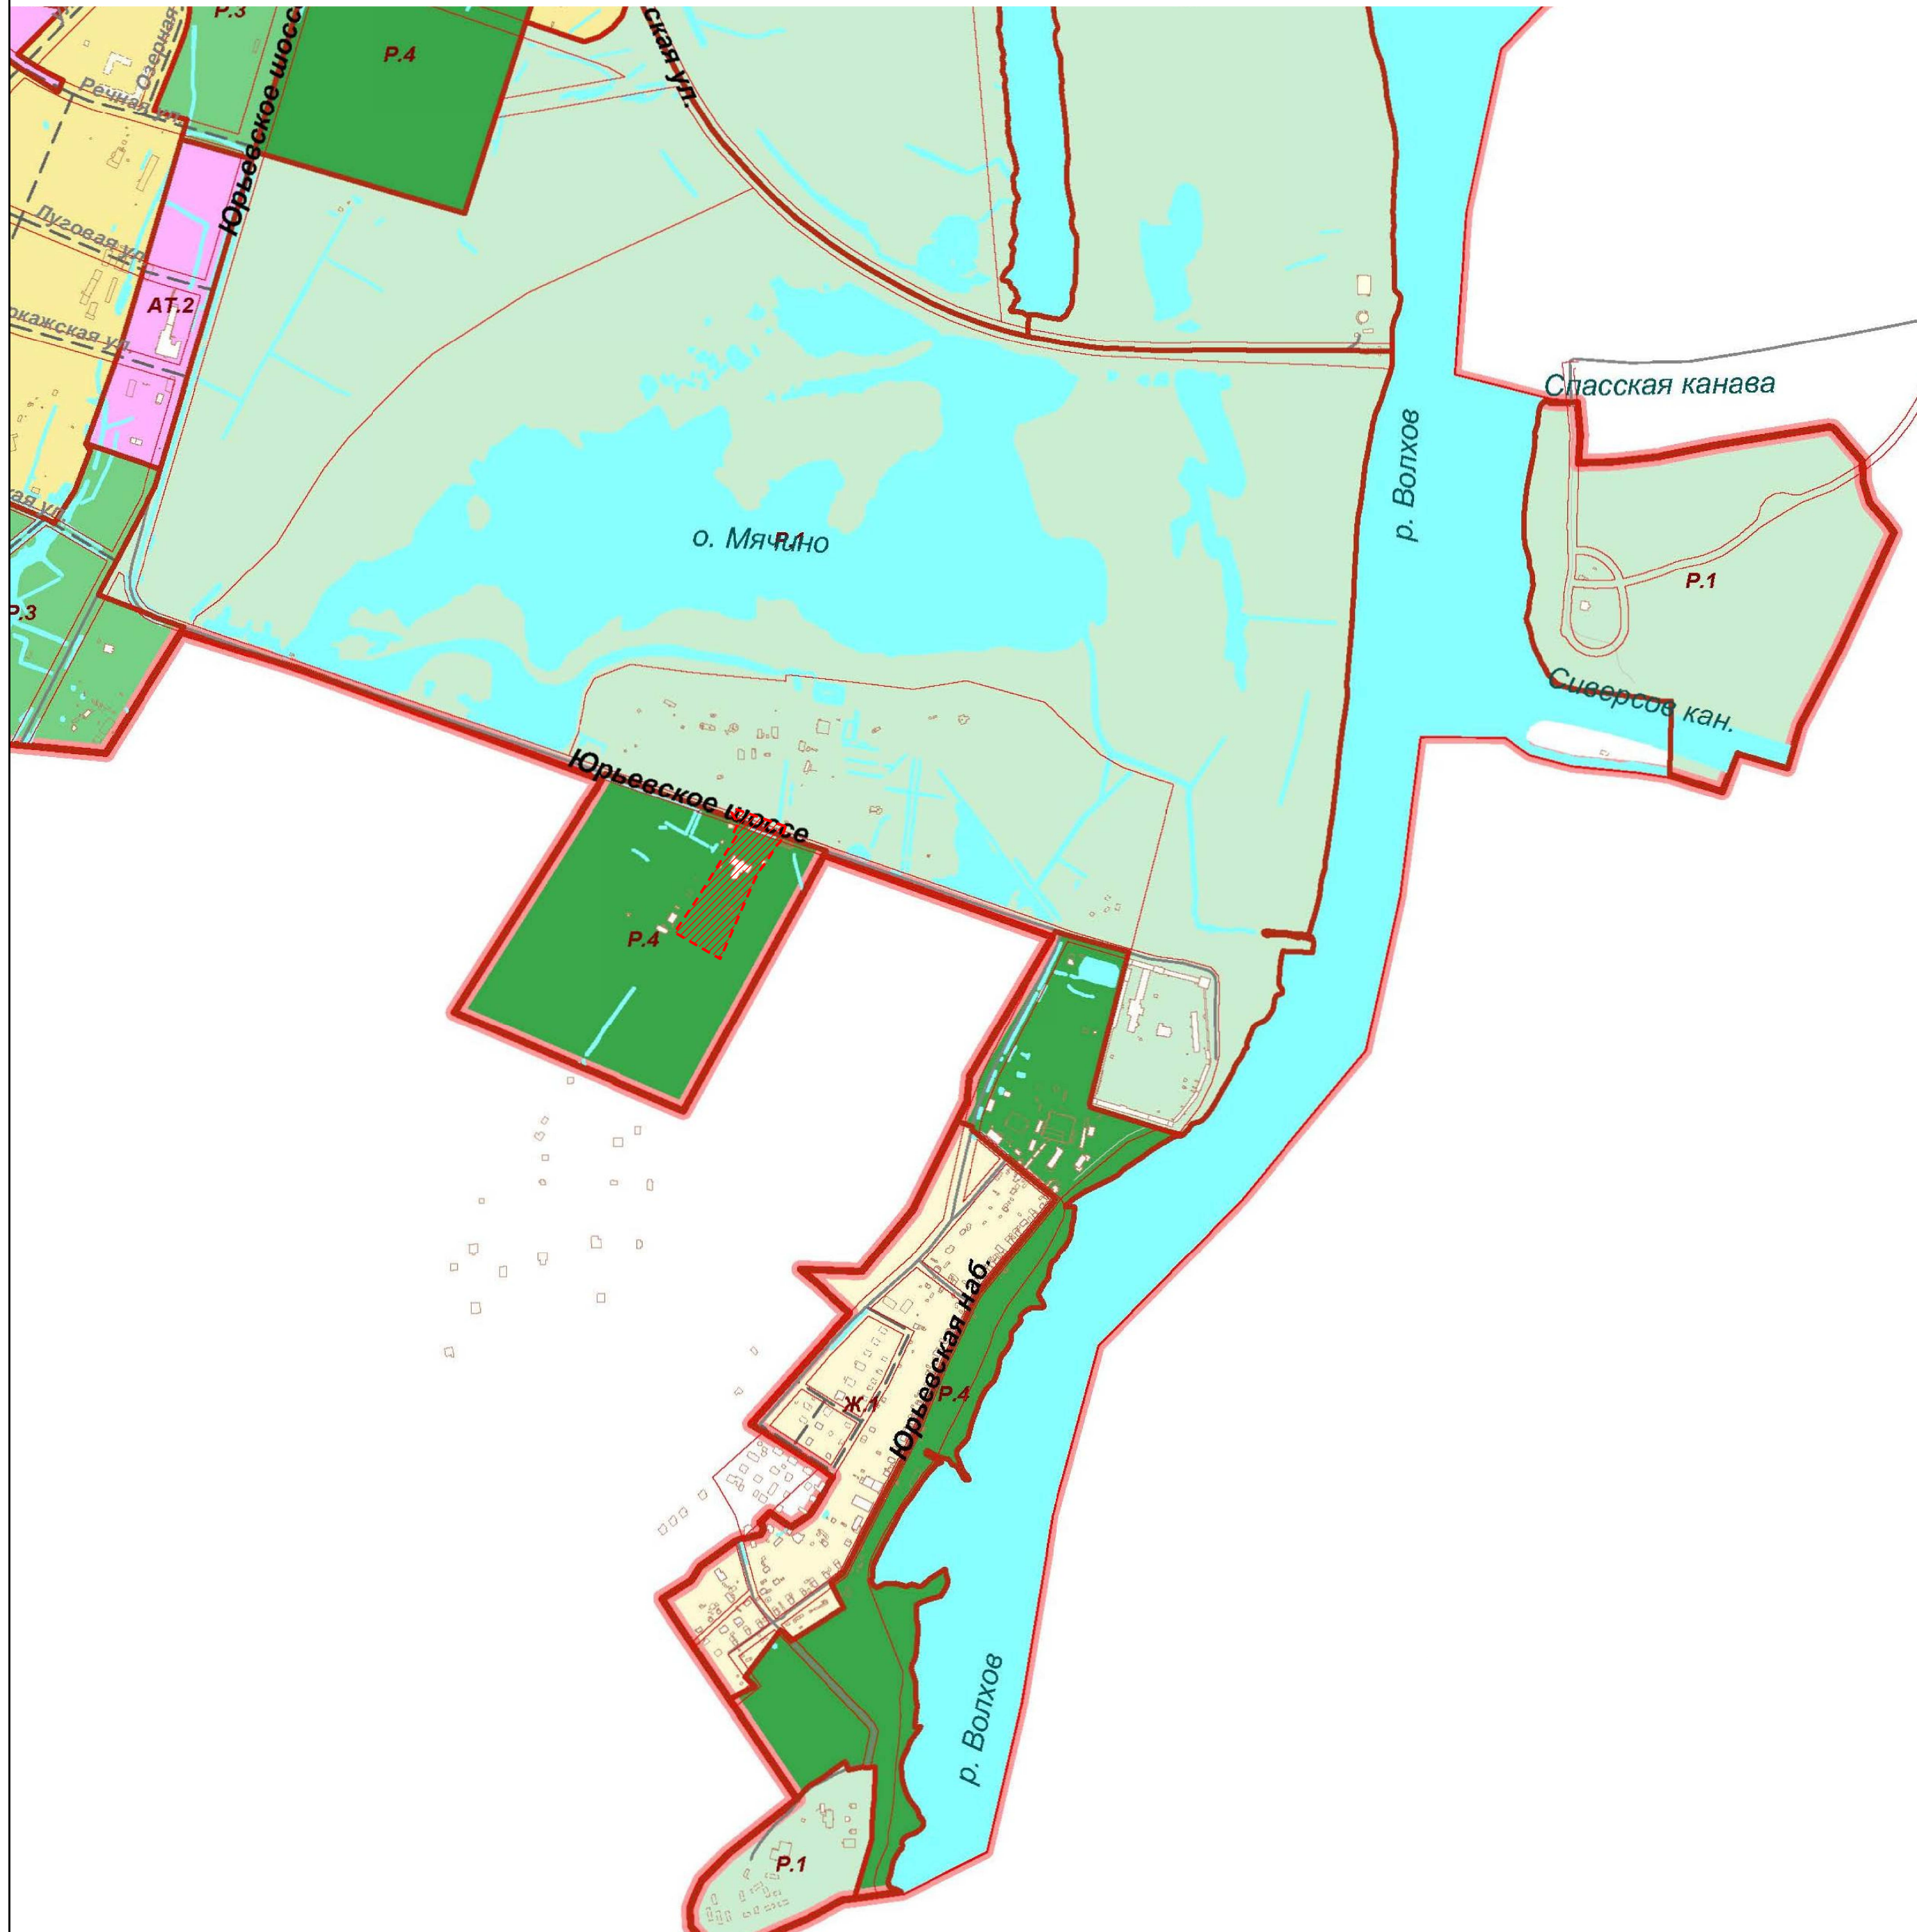

Условные обозначения:

Ж. Жилые зоны	
Ж.1	Зона индивидуальной жилой застройки
Ж.2	Зона смешанной застройки индивидуальными жилыми домами, блокированными жилыми домами и многоквартирными домами этажностью не выше четырех надземных этажей (четвертый этаж - мансардный)
Ж.3	Зона застройки многоквартирными домами этажностью в 3-7 надземных этажей (включая цокольный и технический этажи)
Ж.4	Зона застройки многоквартирными домами этажностью в 5-14 надземных этажей (включая цокольный и технический этажи)
АТ. Общественно-деловые, административно-торговые зоны	
АТ.1	Центральная деловая зона
АТ.2	Зона обслуживания населения
СИ. Специальный исторический зоны с особыми условиями использования территории	
СИ.1	Первая специальная историческая зона
СИ.2	Вторая специальная историческая зона
П. Производственные зоны	
П.1	Деловая зона обслуживания производства, предприятий и складов с санитарно-защитной зоной до 50 м
П.2	Зона предприятий и складов V, IV классов опасности с санитарно-защитной зоной 50, 100 метров
П.3	Зона предприятий и складов III, II, I классов опасности с санитарно-защитной зоной 300, 500, 1000 метров
П.4	Зона промышленных парков с санитарно-защитной зоной до 100м
Р. Рекреационные зоны	
Р.1	Зона историко-культурных заповедников
Р.2	Зона коллективных садов и садово-огородных участков
Р.3	Зона активного отдыха в парках
Р.4	Зона природных ландшафтов

 -граница проектируемой территории

Постановление Администрации Великого Новгорода N 4553 от 09.10.2018					
Корректировка проекта межевания квартала 150 Великого Новгорода					
Изм. Кол.уч	Лист № док	Подпись	Дата	Стадия	Лист
Рук.проекта	Румянцев			МО ПП	1
Исполнил	Маркова				5
Утв.	Малихова			ООО "Ракурс"	
Проект межевания Основная часть				М 1:10000	