


УСЛОВНЫЕ ОБОЗНАЧЕНИЯ

Граница проектируемого участка	
Красные линии	
Границы кадастровых участков (уточненные)	
Границы кадастровых участков (декларированные)	
Границы образуемых земельных участков	
Охранная зона газораспределительных сетей	
Охранная зона объектов электросетевого хозяйства	
Зона строгого регулирования застройки и хозяйственной деятельности по условиям охраны объектов культурного наследия - СР.1	
Охранная зона объектов археологического наследия - А.5	

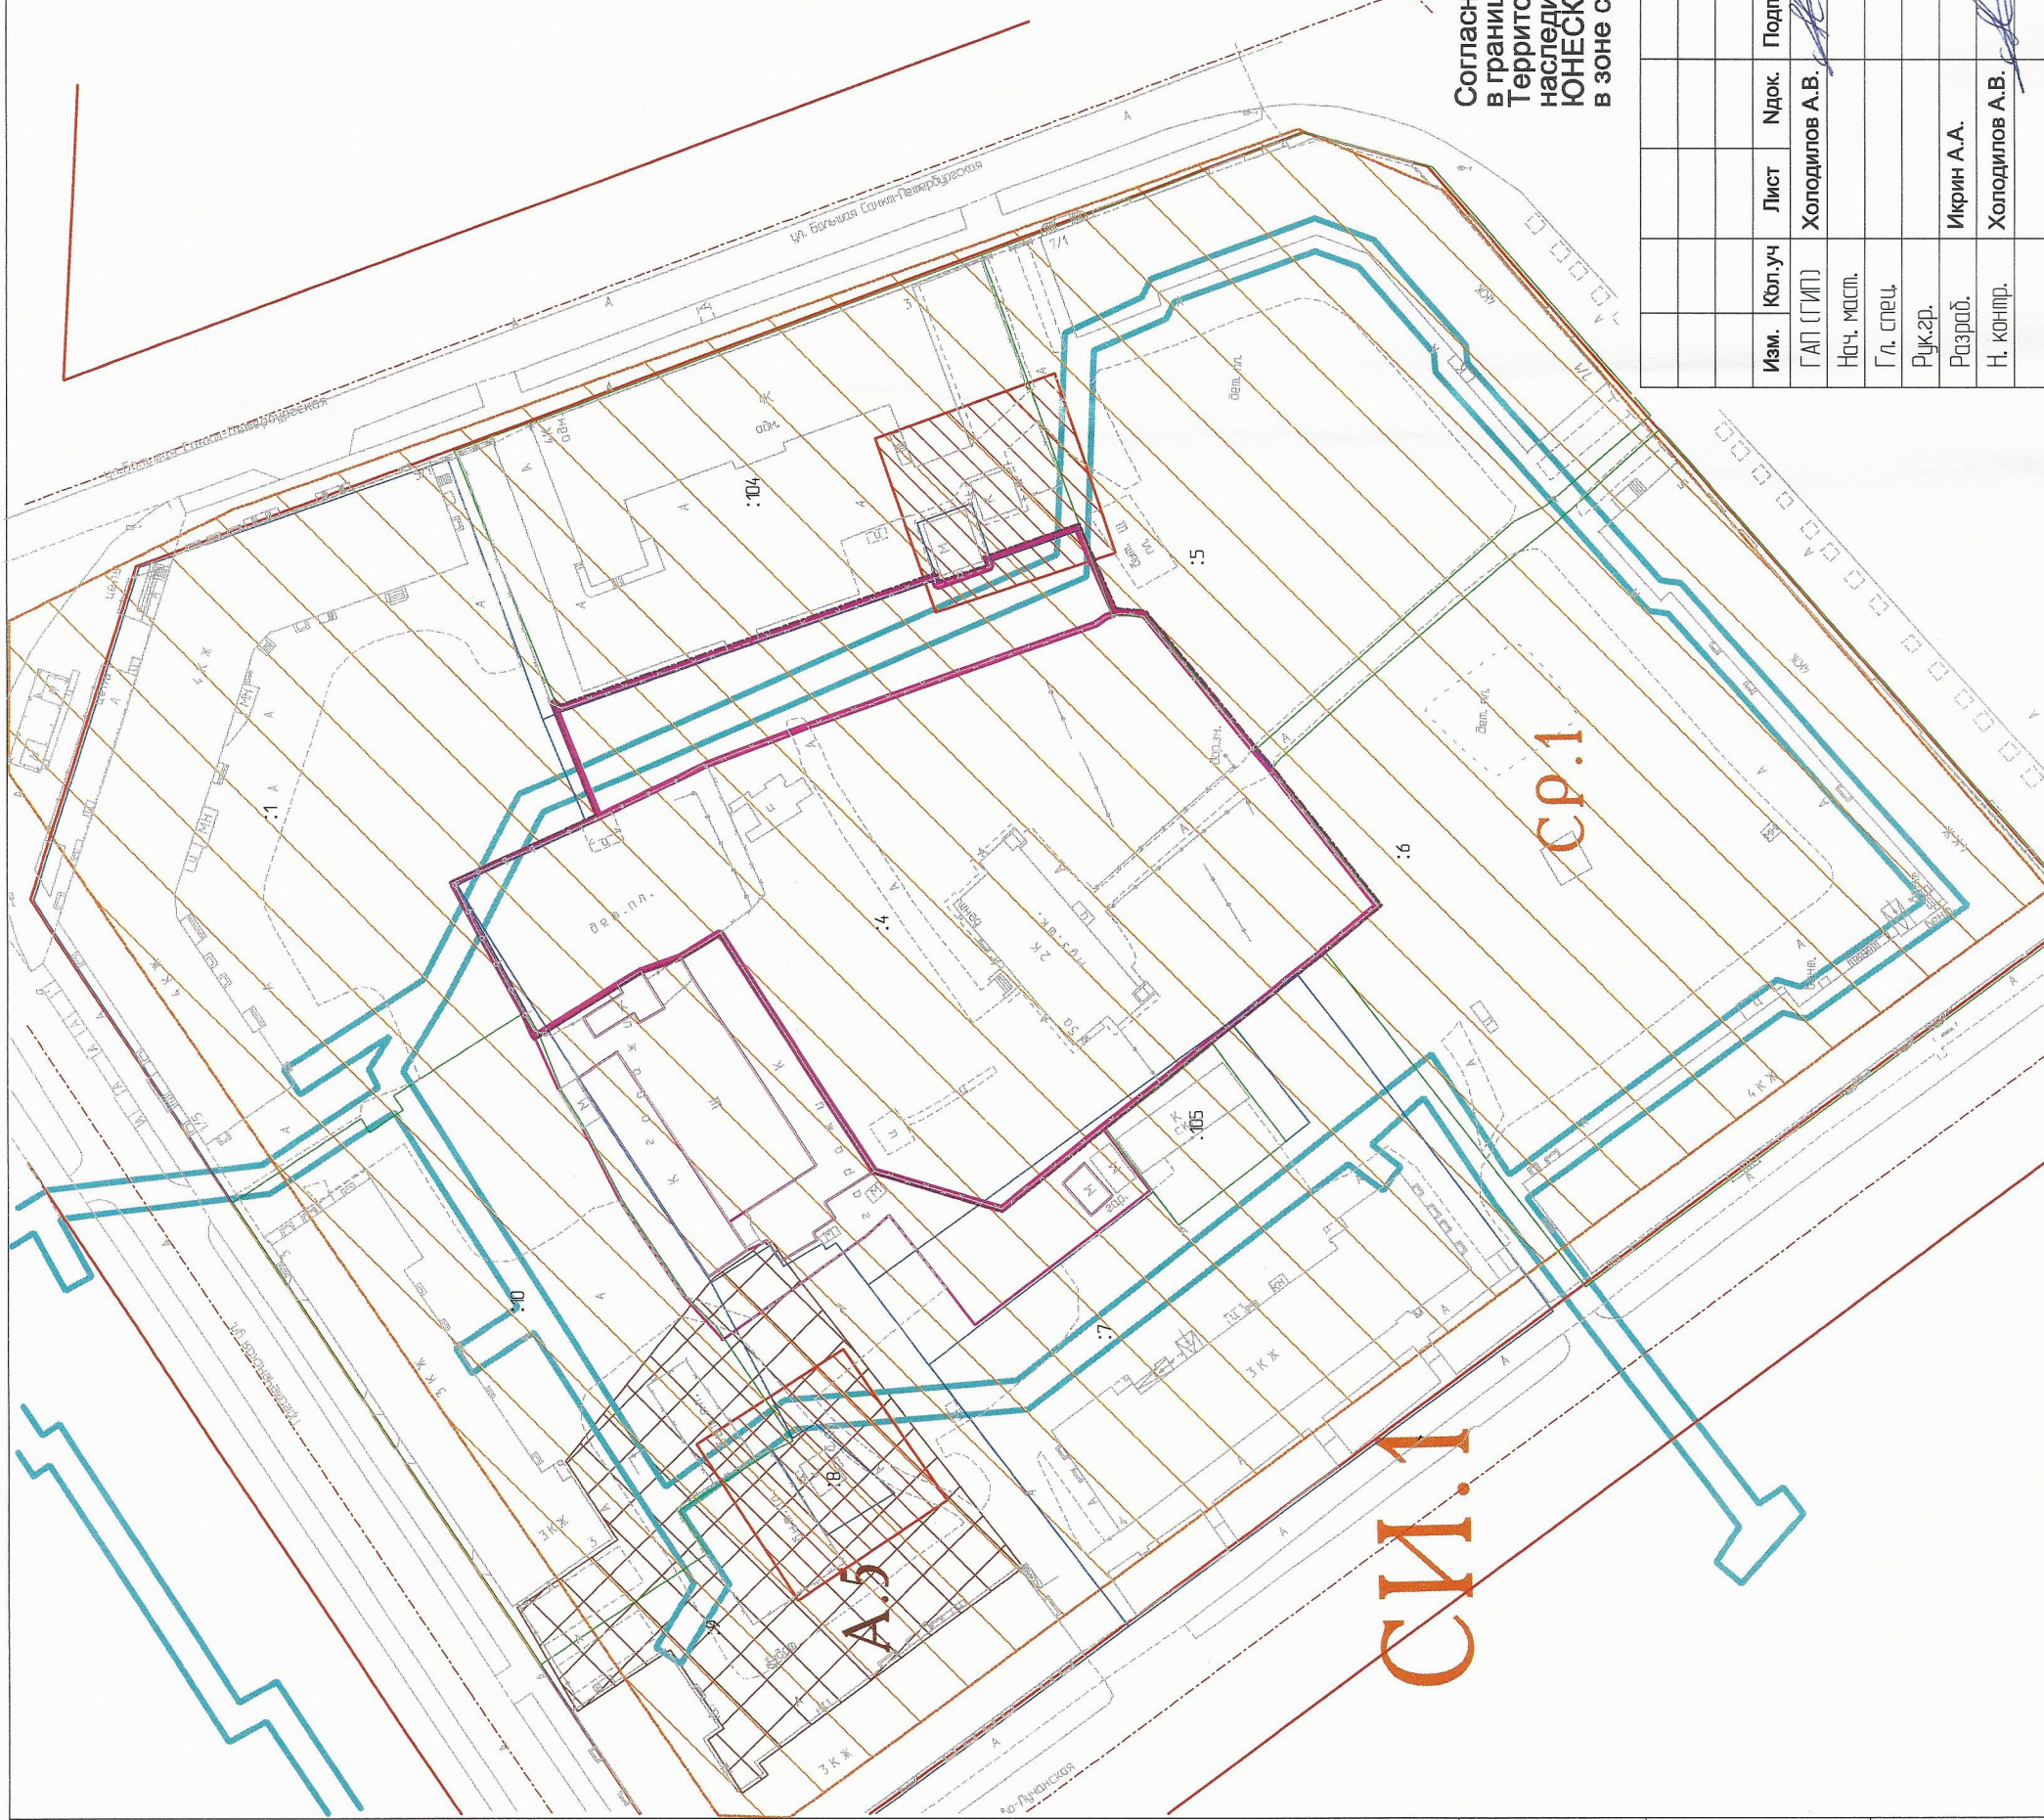

Согласно ПЗЗ в Великом Новгороде территория проектирования находится в границах зоны СИ.1 (первая специальная историческая зона). Территория проектирования находится в пределах объекта культурного наследия федерального значения, включенного в Список всемирного наследия ЮНЕСКО - "Культурный слой средневекового Новгорода, X-XVII вв.", а также в зоне строгого регулирования застройки и хозяйственной деятельности.

Документация по планировке территории - корректировка проекта межевания части квартала 104 Великого Новгорода				- ПМ	
Изм.	Кол.уч.	Лист	Ндок.	Подп.	Дата
	ГАП (ГИП)	Холодильников А.В.			
	Нач. машп.				
	Гл. спец.				
	Рук.зр.				
	Разраб.	Икрин А.А.			
	Н. контр.	Холодильников А.В.			
Схема зон с особыми условиями использования территории М1:1000					
			Лист	Листов	
			ПМ	5	5
ООО "НовАрхитектура"					

№п. № подл.	Подпись и дата	Взам. инв. №
-------------	----------------	--------------