

Третяченская ул.

Б. Санкт-Петербургская ул.


Новолучанская ул.

Характеристики образуемых земельных участков

Земельный участок		Вид разрешенного использования земельного участка	Категория земель
Номер по плану	Площадь кв. м		
1	5245,0	Школы начальные и средние	Земли населенных пунктов
2	1004,0	Объекты инженерной инфраструктуры	Земли населенных пунктов

УСЛОВНЫЕ ОБОЗНАЧЕНИЯ

Граница проектируемого участка	
Красные линии	
Границы кадастровых участков (уточненные)	
Границы кадастровых участков (декларированные)	
Границы образуемых земельных участков	
Границы земельных участков, относящихся к территории общего пользования	
Кадастровый номер земельного участка	:4
Кадастровые номера земельных участков согласно действующему проекту межевания 104 квартала Великого Новгорода	:57-66
Условные номера образуемых земельных участков	①
Площадь земельного участка	S=5245,0

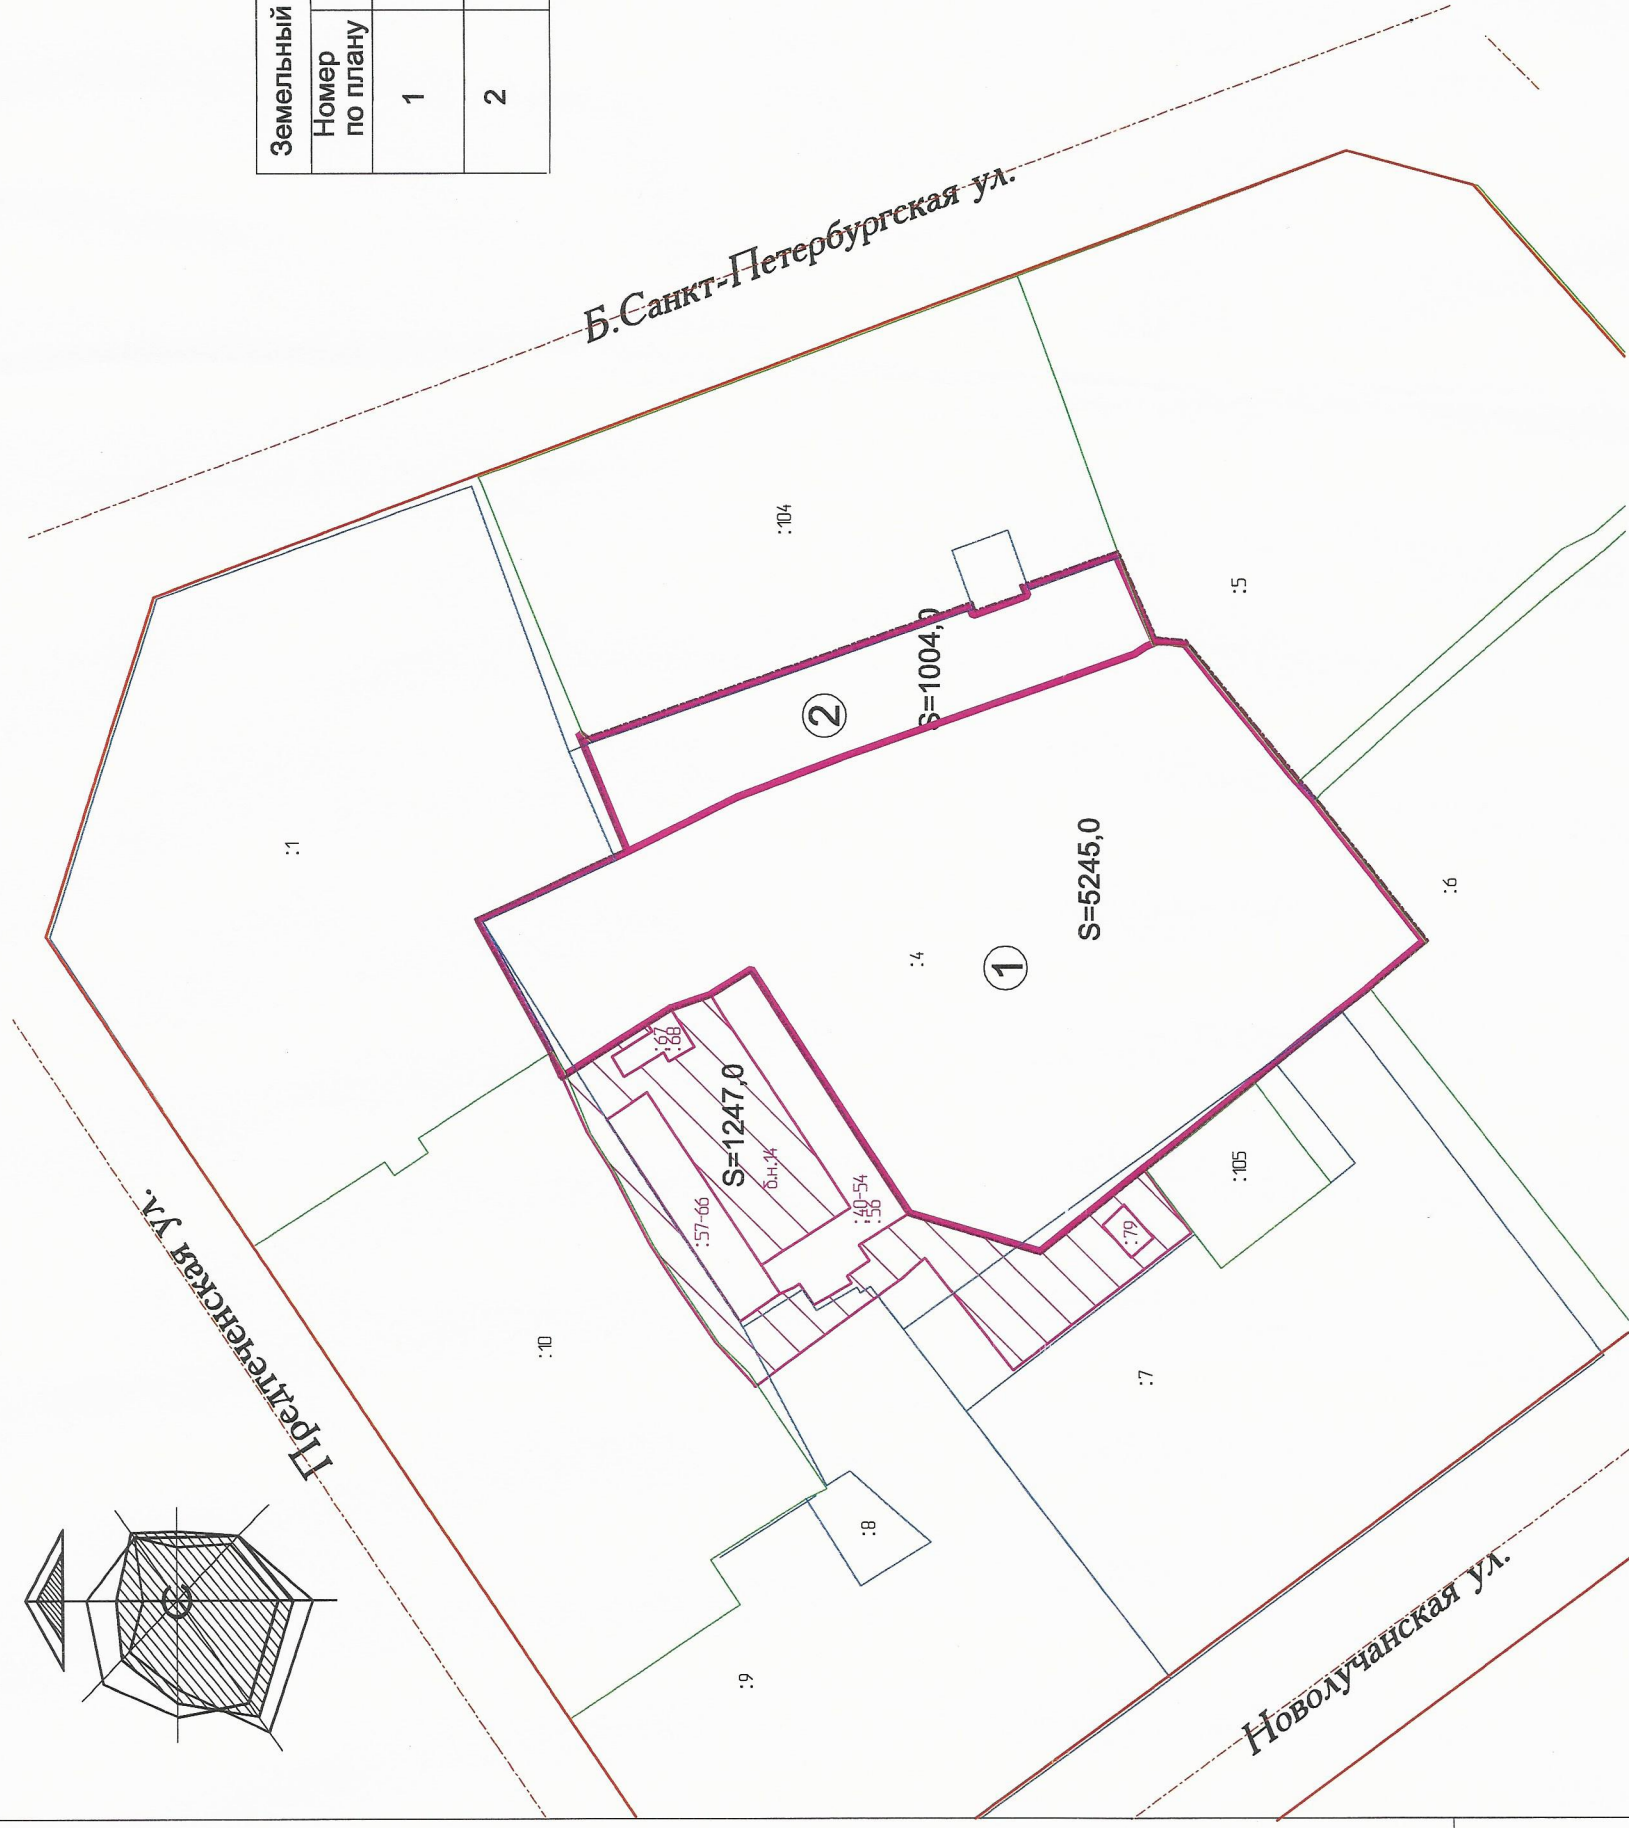

Изм.	Кол.уч	Лист	Ндок.	Подп.	Дата
Изм.	Кол.уч	Лист	Ндок.	Подп.	Дата
ГАП (ГИП)	Холодильов А.В.				
Нач. машп.					
Гл. спец.					
Рук.ар.					
Разраб.	Икрин А.А.				
Н. конпр.	Холодильов А.В.				

- ПМ

Документация по планировке территории - корректировка проекта межевания части квартала 104 Великого Новгорода

Лист	Листов
ПМ 3	5

Схема границ образуемых земельных участков на кадастровом плане территории М1:1000
ООО "НовАрхитектура"

И№, N подл.	Подпись и дата	Взам. инб. N
-------------	----------------	--------------