


Чертеж линий отступа от красных линий в целях определения места допустимого размещения зданий (линий застройки) М 1:2000

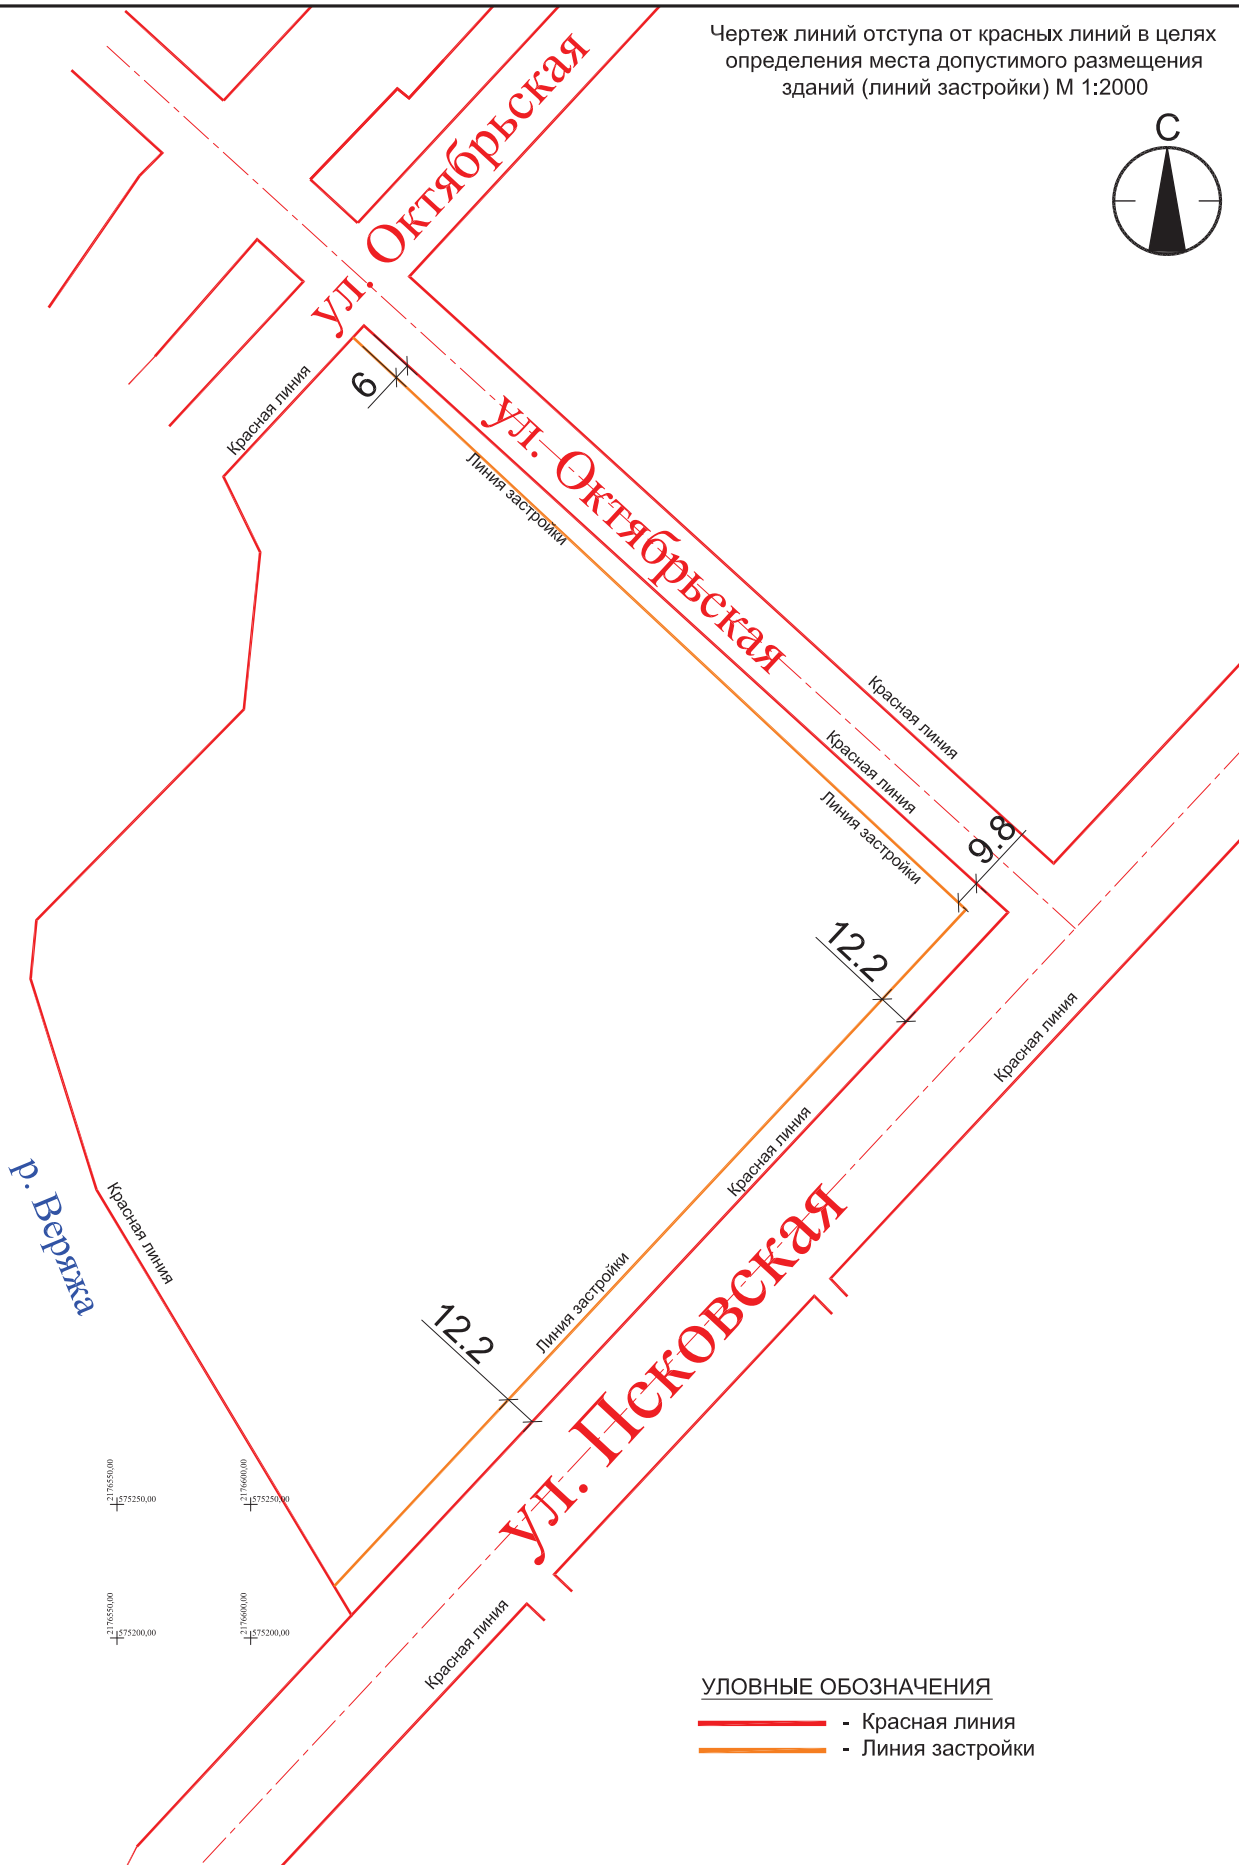

УЛОВНЫЕ ОБОЗНАЧЕНИЯ

- - Красная линия
- - Линия застройки

Согласовано			
Изм.	Кол. уч.	Лист	№ док.
Разраб.	Елисеева		
ГАП	Елисеева		
Н.контр.	Александров		
Инд. № подл.	Подп. и дата	Взам. инв. №	

217-1/16-ПМ					
Документация по планировке территории. Проект межевания части квартала 152 города.					
Изм.	Кол. уч.	Лист	№ док.	Подп.	Дата
Разраб.	Елисеева				
ГАП	Елисеева				
Основная (утверждаемая) часть				Стадия	Лист
				п	4
Чертеж линий отступа от красных линий в целях определения места допустимого размещения зданий (линии застройки) М 1:2000				ООО "Перспектива"	