



Внесение изменений в проект межевания квартала 150
Великого Новгорода, утвержденный
постановлением Администрации Великого Новгорода
от 13.04.2017 № 1403

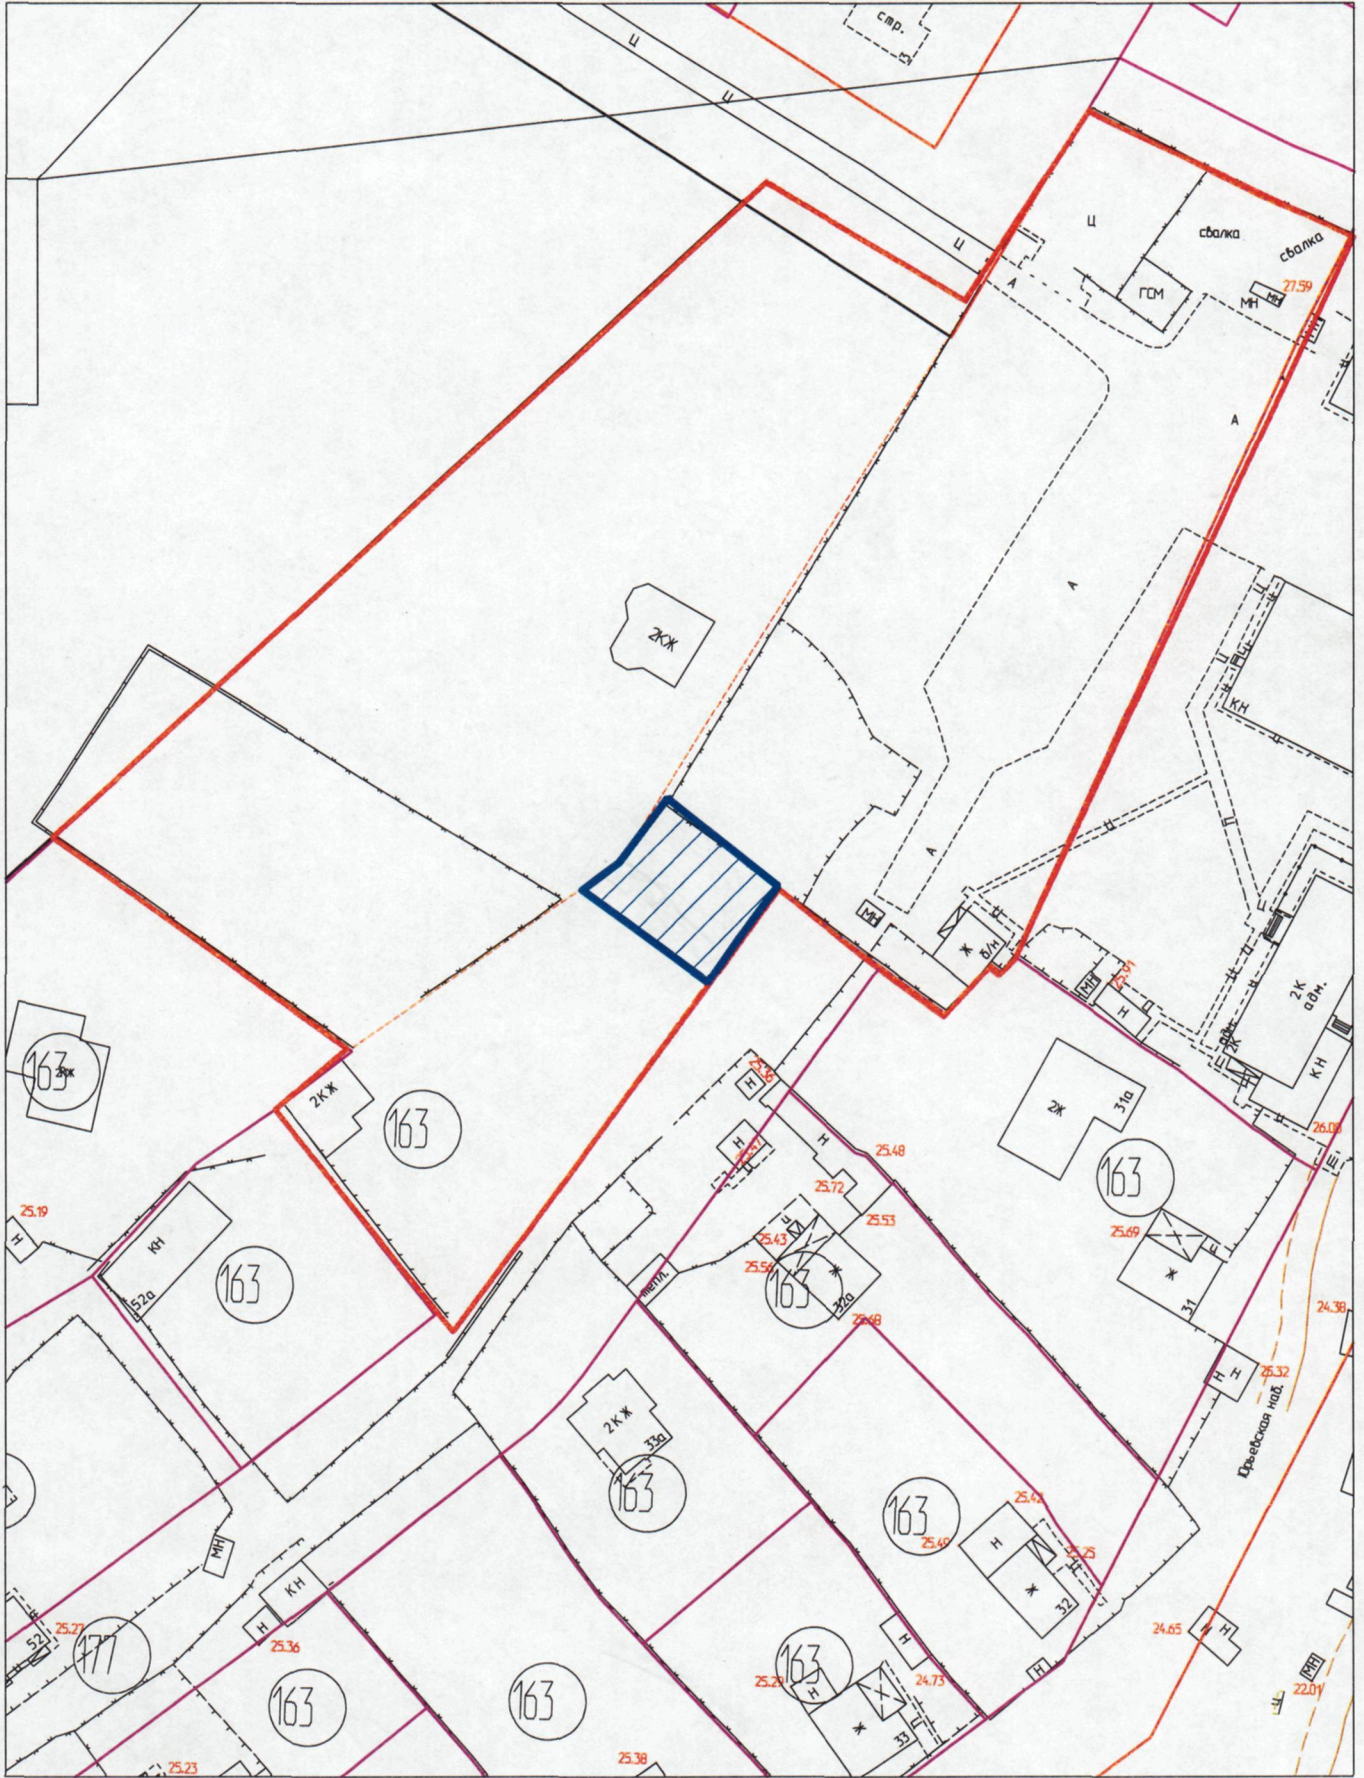

Условные обозначения:



часть проекта межевания, подлежащая отмене

 

красная линия

М 1:1000