



151

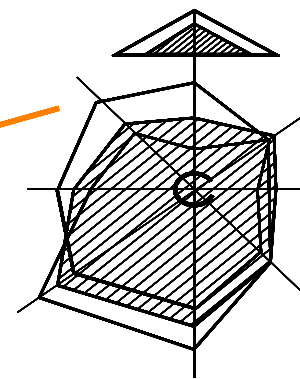

Проектируемая территория

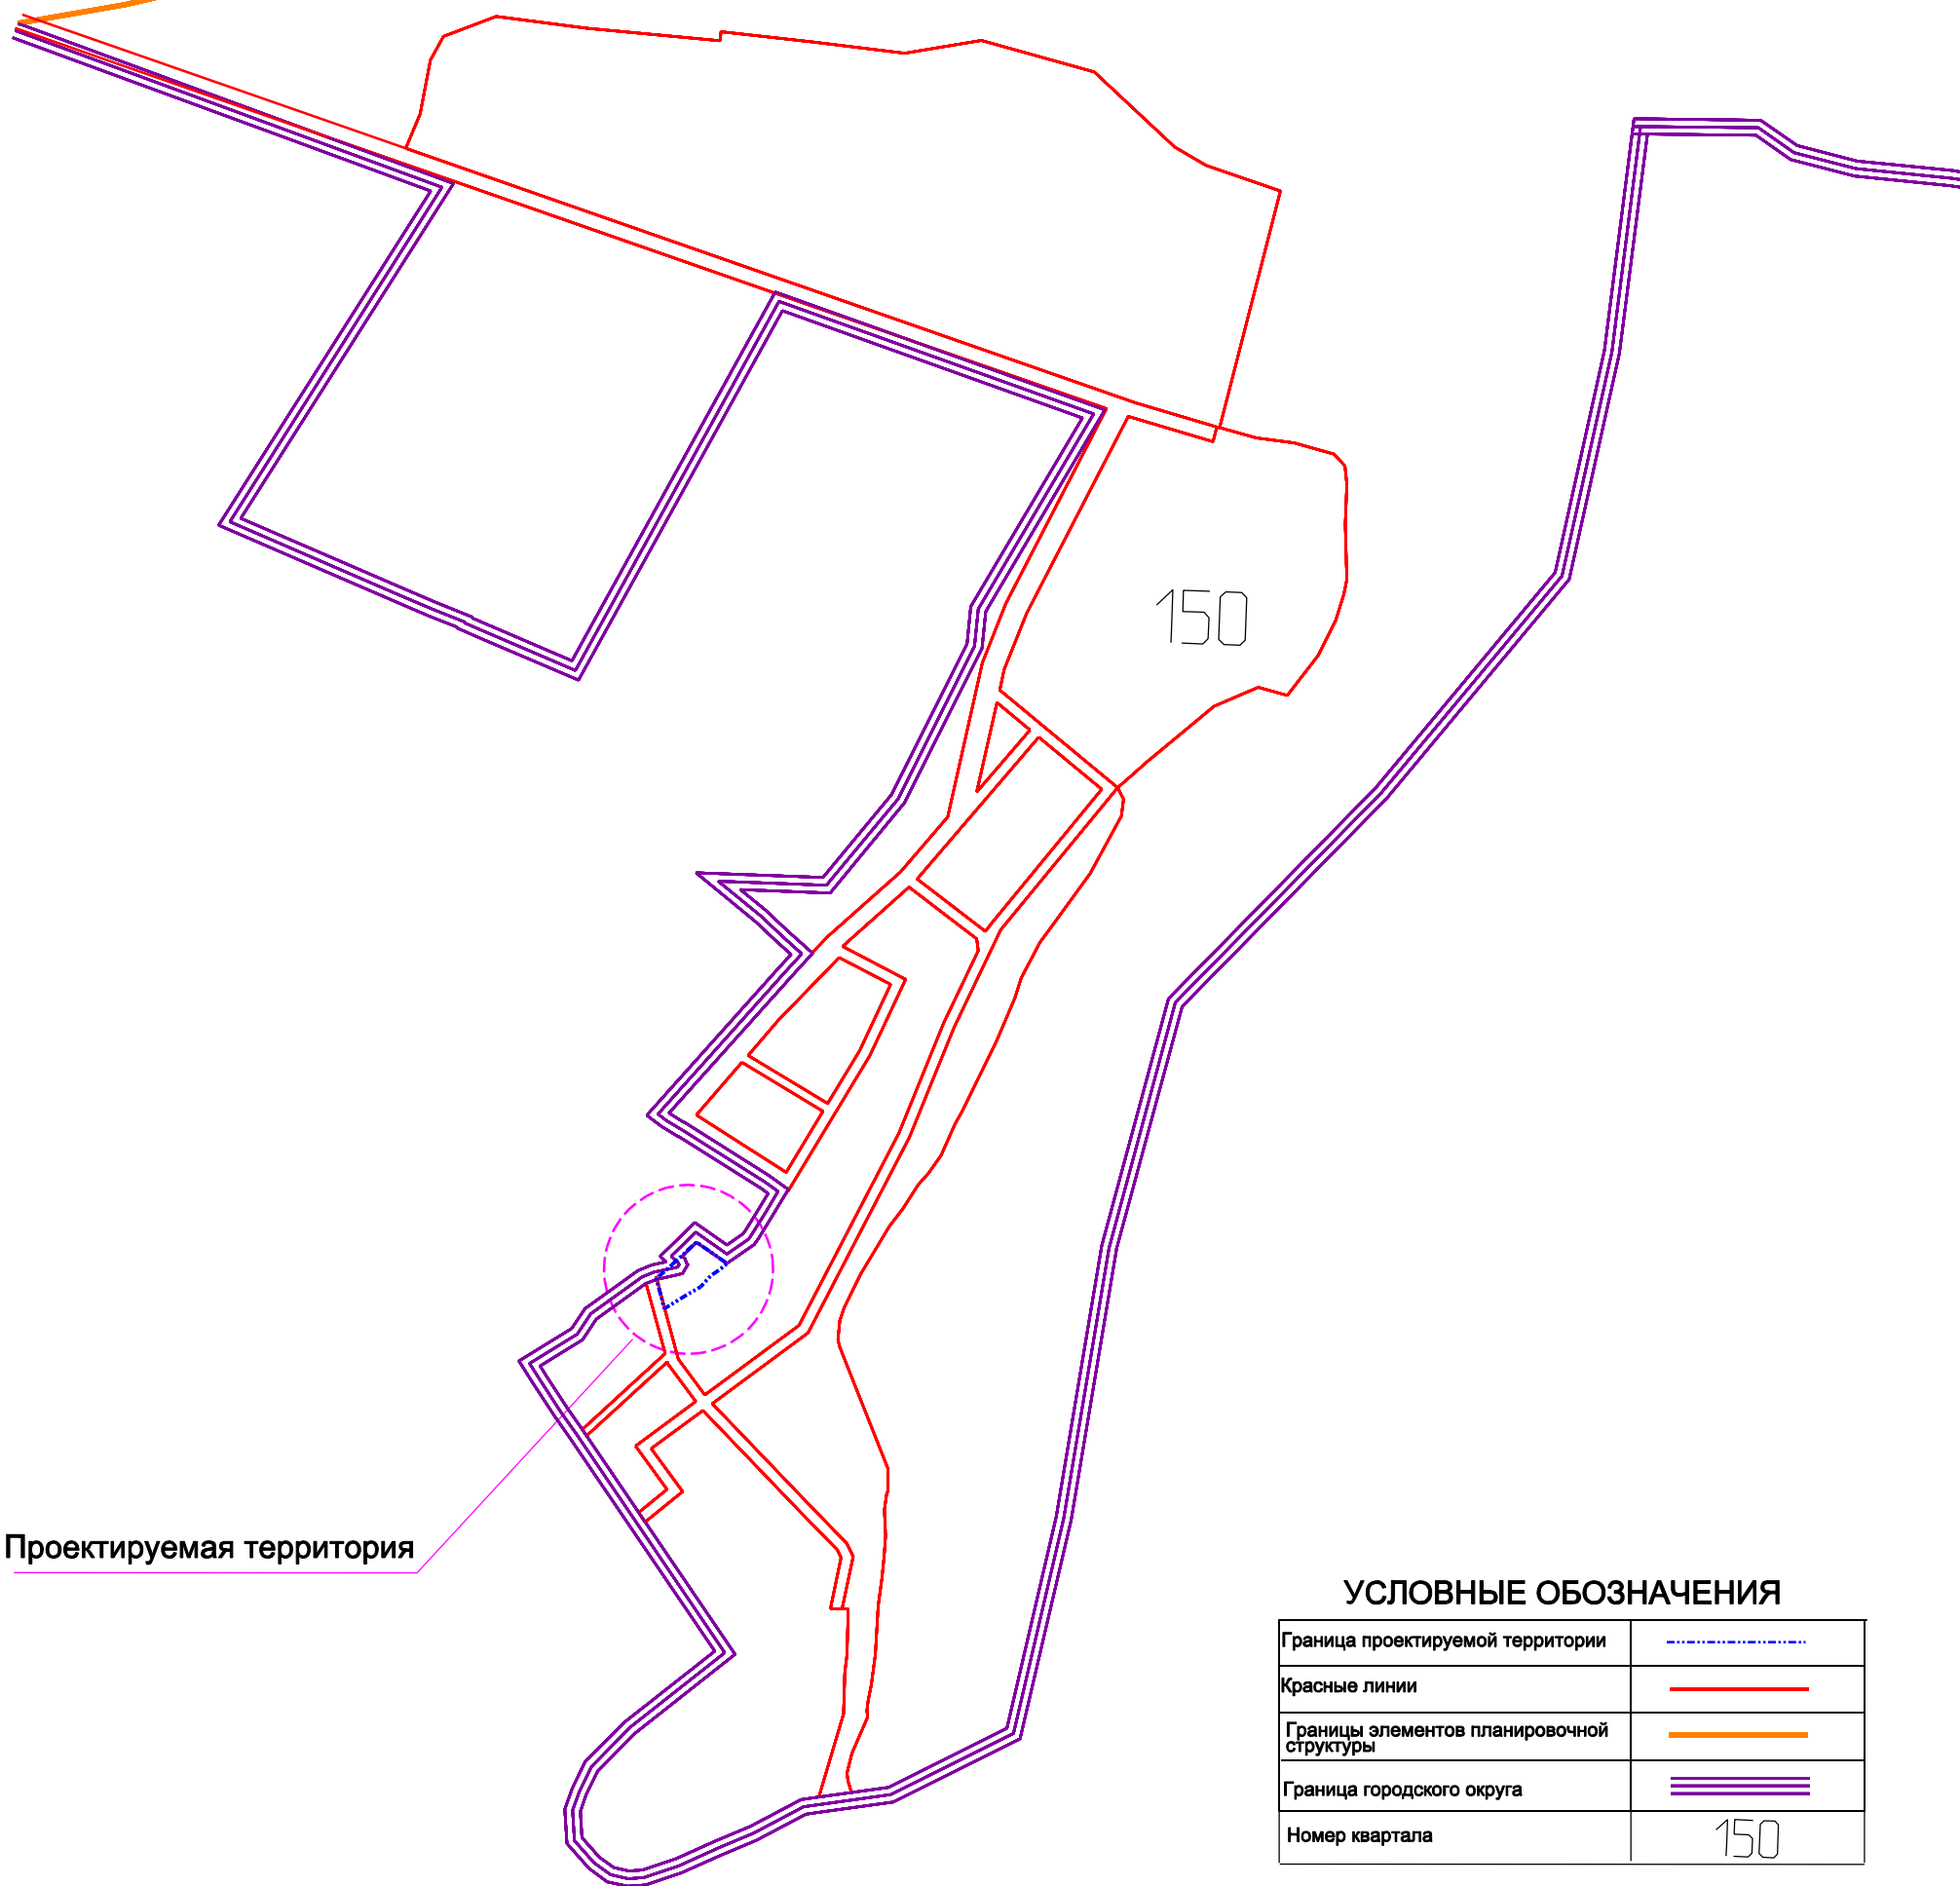

Проектируемая территория

УСЛОВНЫЕ ОБОЗНАЧЕНИЯ

Граница проектируемой территории	-----
Красные линии	—————
Границы элементов планировочной структуры	—————
Граница городского округа	=====
Номер квартала	150

						- ПМ			
						Документация по планировке территории - корректировка проекта межевания части квартала 150 Великого Новгорода			
Изм.	Квл.уч	Лист	Ндок.	Подп.	Дата	Основная (утверждаемая часть)	Лист	Листов	
ГАП (ГИП)		Холодилов А.В.							ПМ
Нач. маш.							ООО "НовАрхитектура"		
Гл. спец.									
Рук.гр.						М1:10000			
Разраб.		Икрин А.А.							
Н. контр.		Холодилов А.В.							

Взам. инв. N
Подпись и дата
Инв. N посл.