


Внесение изменений в проект межевания квартала 239 Северного жилого района
Великого Новгорода, утвержденный
постановлением Администрации Великого Новгорода
от 22.10.2010 № 4596

Б. Санкт-Петербургская ул.

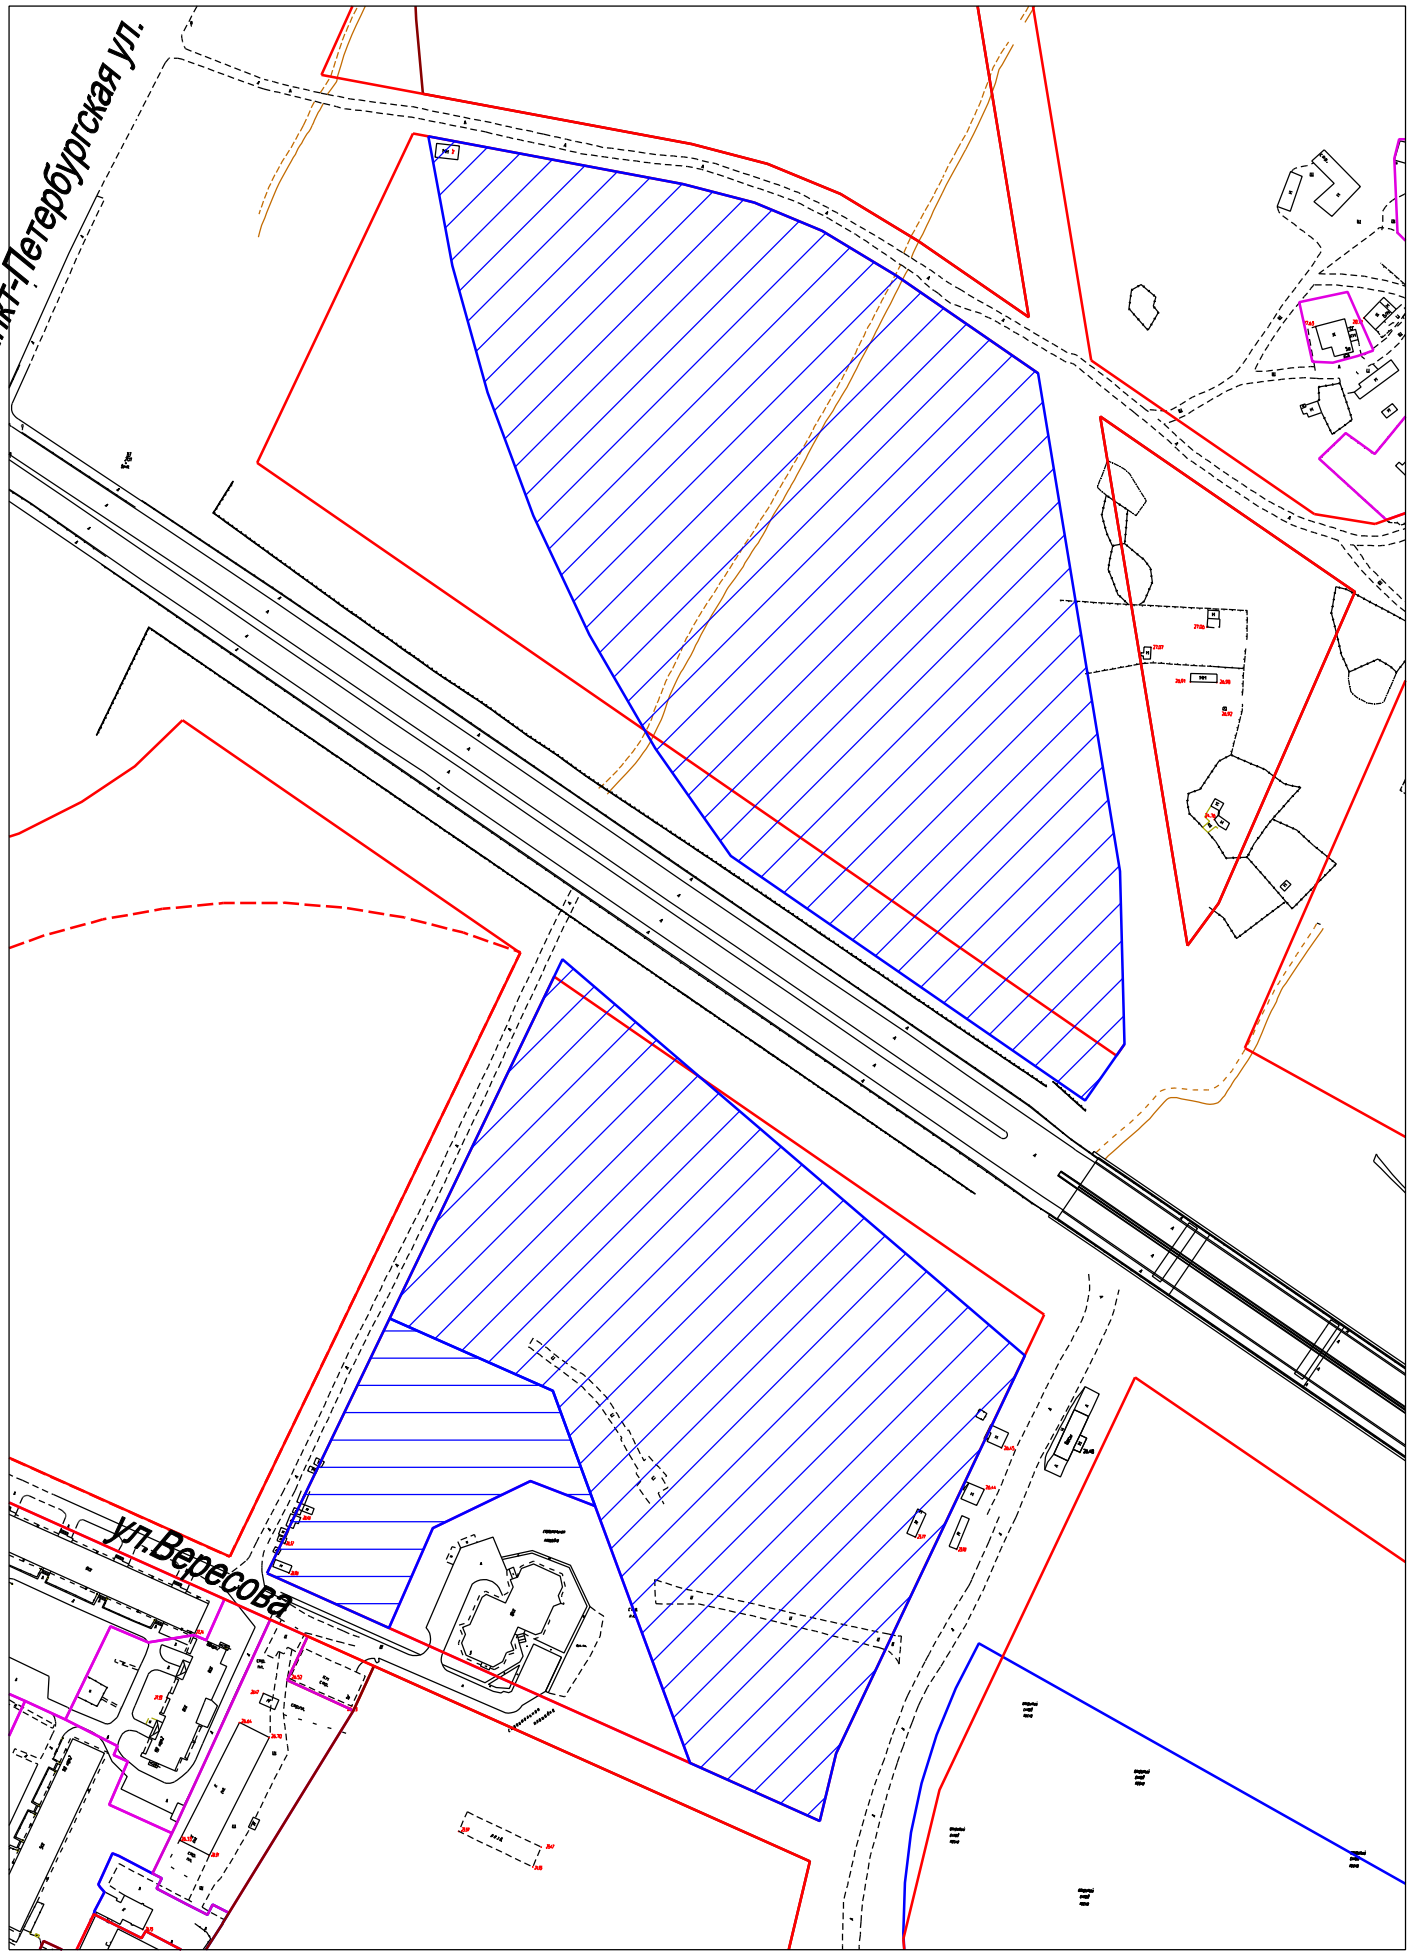

Условные обозначения:

-  часть проекта межевания, подлежащая отмене
-  красная линия

М 1:2000