


Согласовано

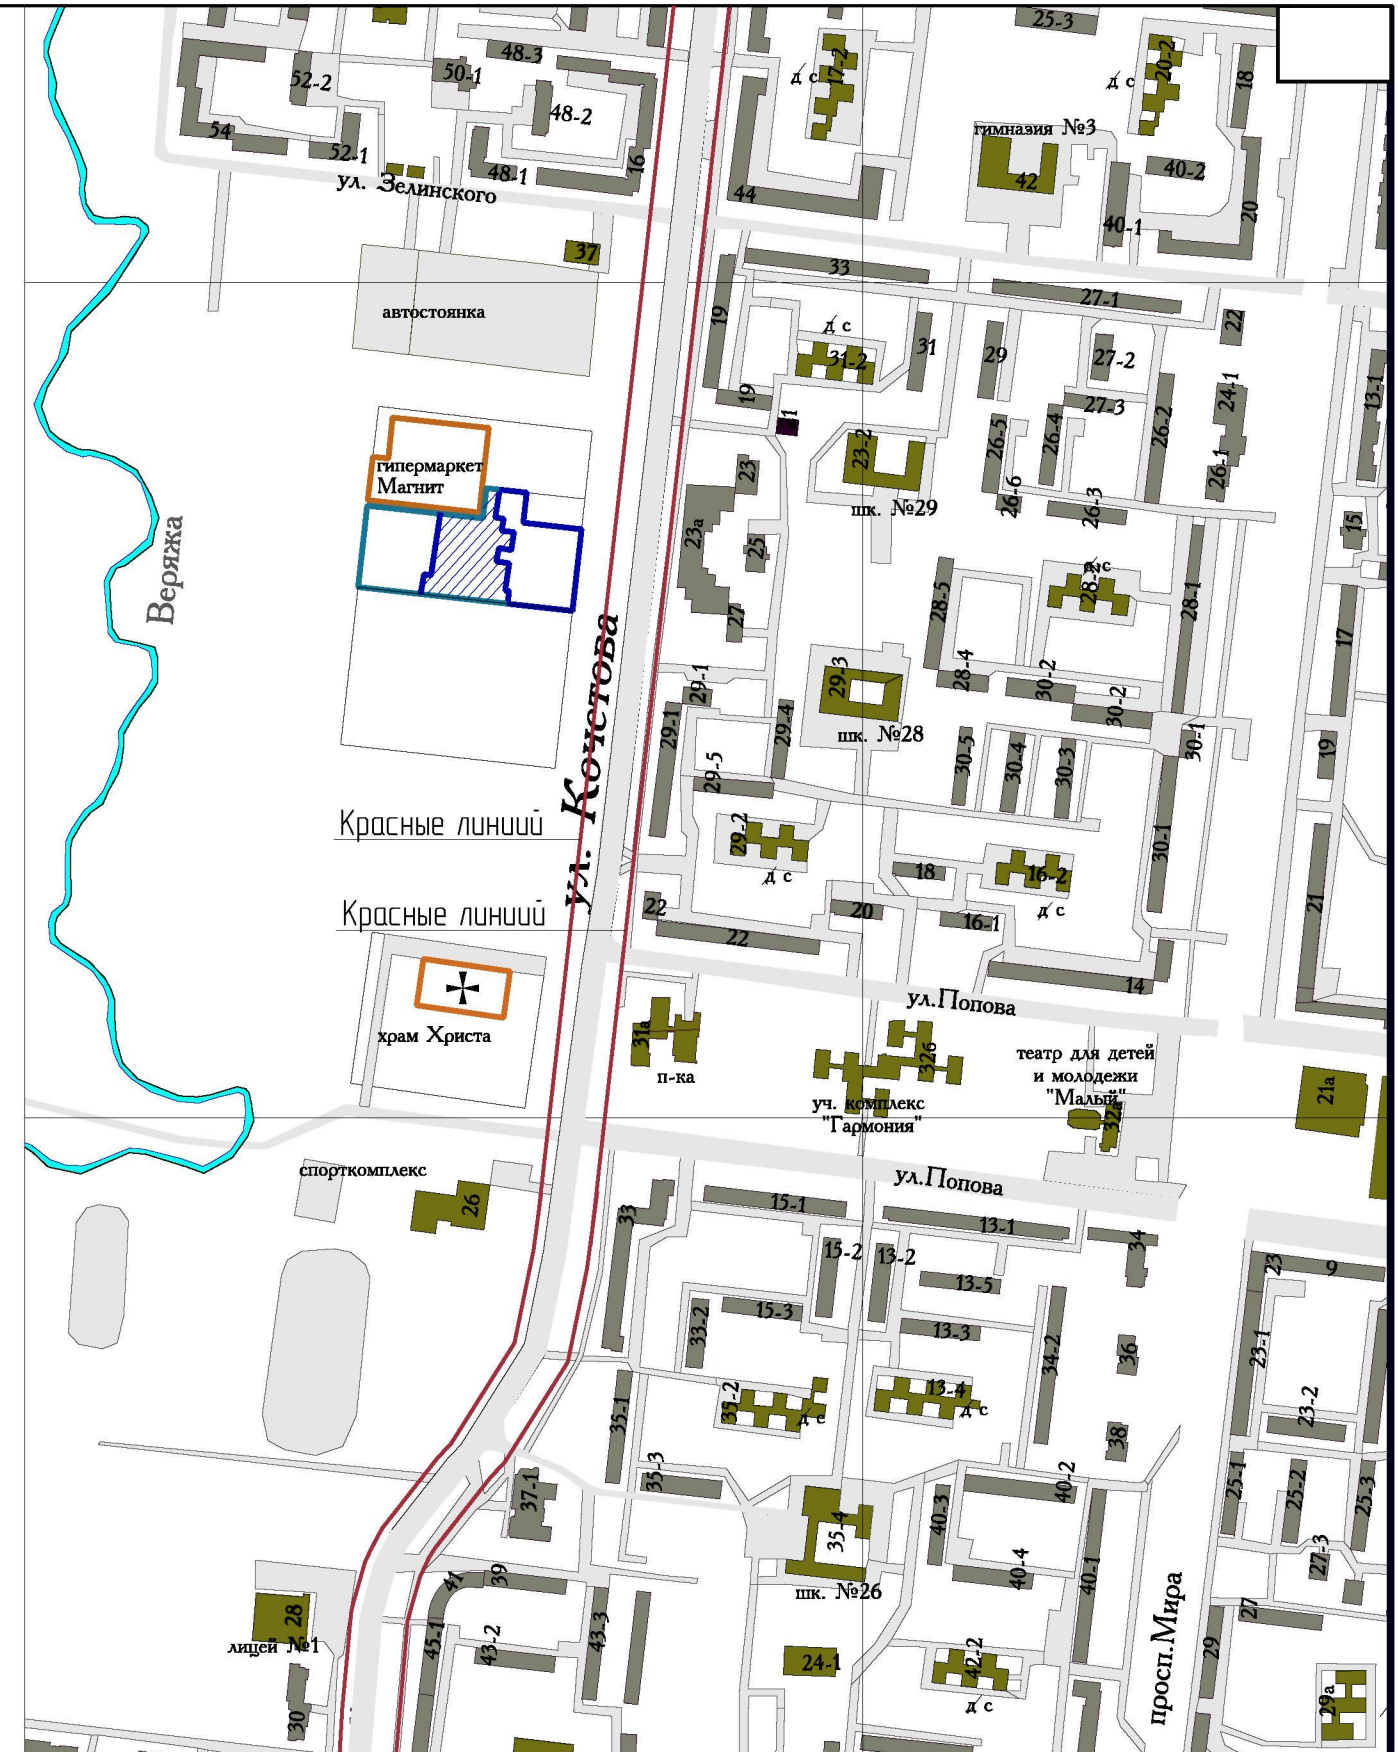

Инв.№ подл.	Подп. и дата	Взам. инв. №				
	Изм.	Кол.уч.	Лист	№ док.	Подп.	Дата
	Разраб.	Халепов	Громова			05.18
	ГАП.	Халепов	Халепов			05.18
	Н.контр.	Халепов				05.18

15-04/18 - ПМ

Корректировка проекта межевания части микрорайона 14 Западного района города.

Основная часть проекта межевания

Стадия	Лист	Листов
П	1	

Границы существующих элементов планировочных структур

