


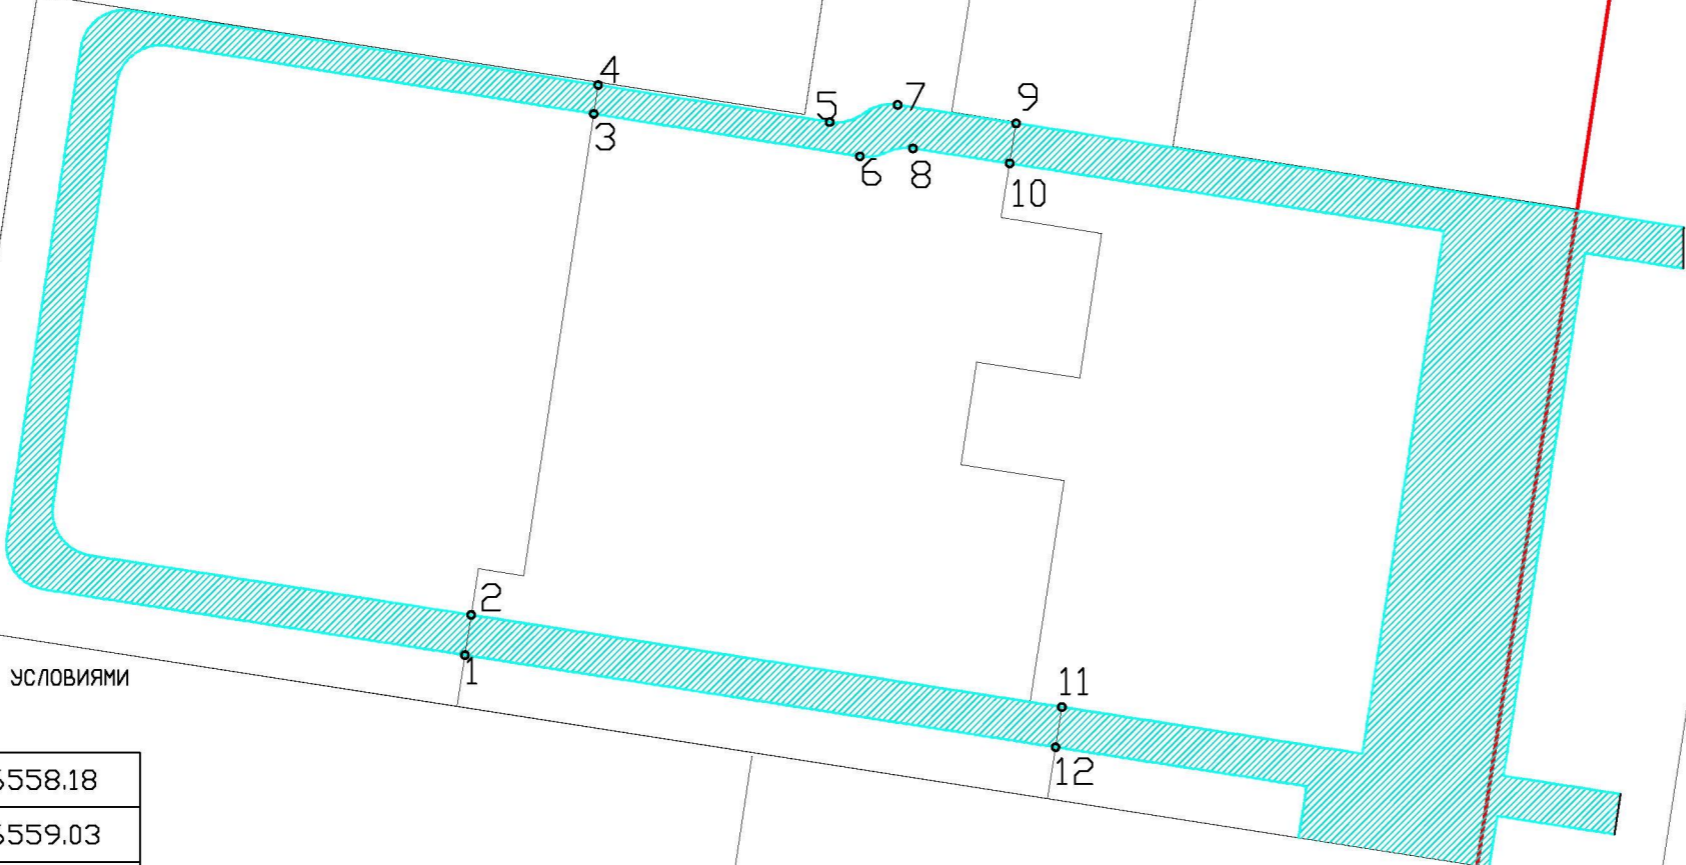


**УСЛОВНЫЕ ОБОЗНАЧЕНИЯ.**

-  - Границы существующих земельных участков
-  - Красная линия
-  - Граница зон с особыми условиями использования территории

14МК

ул. Коцетова



Описание границ зон с особыми условиями использования территории

1	578773.32	2176558.18
2	578778.75	2176559.03
3	578846.44	2176575.59
4	578850.34	2176576.17
5	578845.34	2176607.44
6	578840.69	2176611.55
7	578847.67	2176616.62
8	578841.78	2176618.71
9	578845.17	2176632.64
10	578839.74	2176631.76
11	578766.31	2176638.82
12	578760.88	2176637.98

СОГЛАСОВАНО	Гл.констр.	Новосельцев
СОГЛАСОВАНО	Взам.инв. №	
СОГЛАСОВАНО	Подпись и дата	
Инв.№ подл.		

						15-04/18-ПМ			
						Корректировка проекта межевания части микрорайона 14 Западного района города			
Изм.	Кол.уч.	Лист	№ изм.	Подп.	Дата	Основная часть проекта межевания территории	Стадия	Лист	Листов
Разраб.		Халепо			05.18		Границы зон действия публичных сервитутов М:1000	п	5
ГАП		Халепо			05.18				
Н.контр.		Толстенко			05.18				

