


Внесение изменений в проект межевания квартала 238 Северного жилого района
Великого Новгорода, утвержденный
постановлением Администрации Великого Новгорода
от 22.10.2010 № 4596

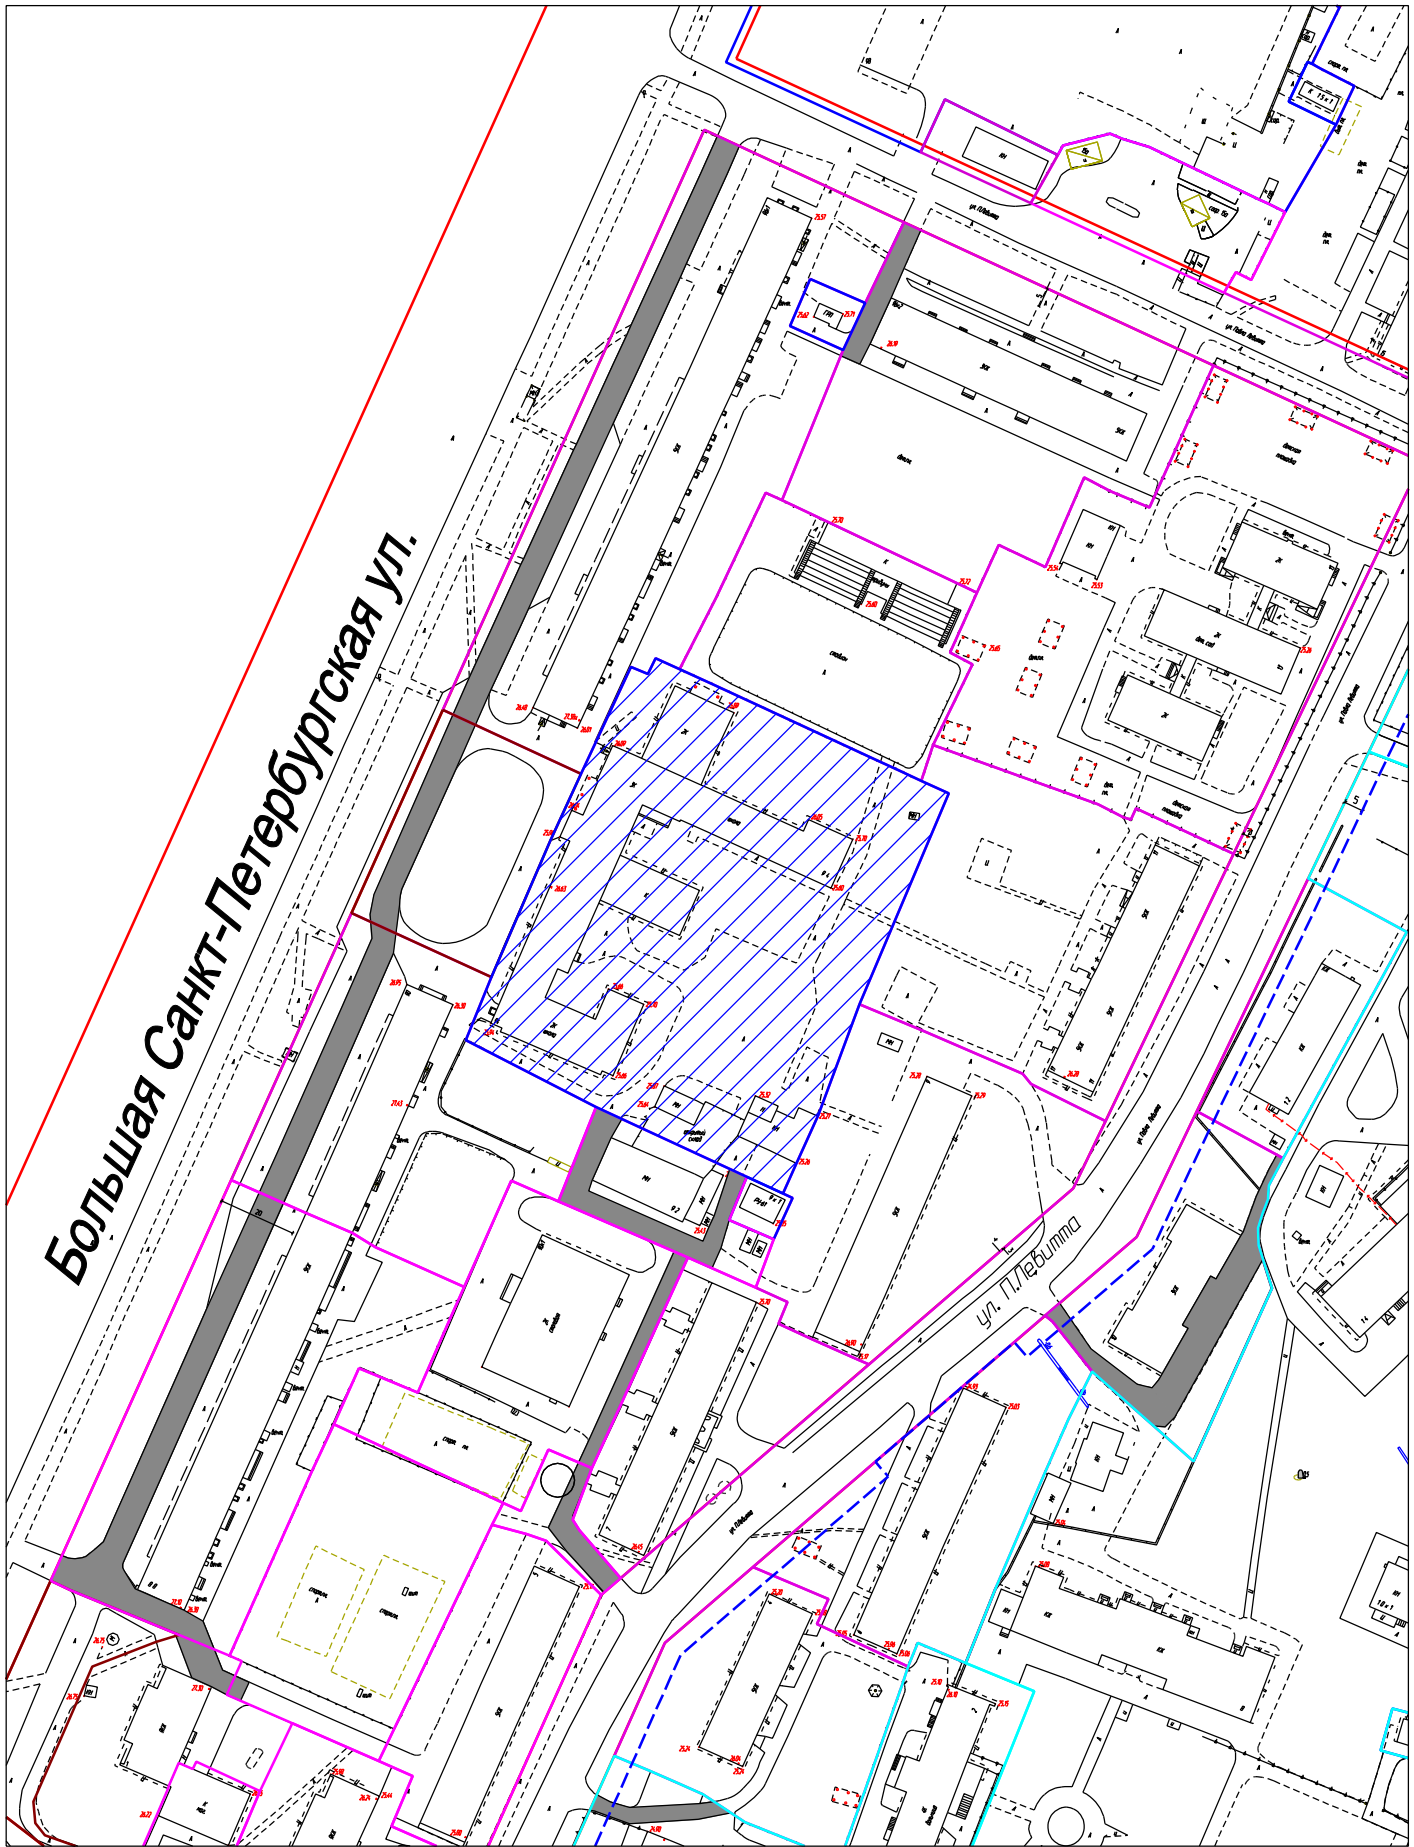

Условные обозначения:

-  часть проекта межевания, подлежащая отмене
-  красная линия

М 1:2000