




47. Территория для благоустройства в микрорайоне 7
Деревяницкого района Великого Новгорода

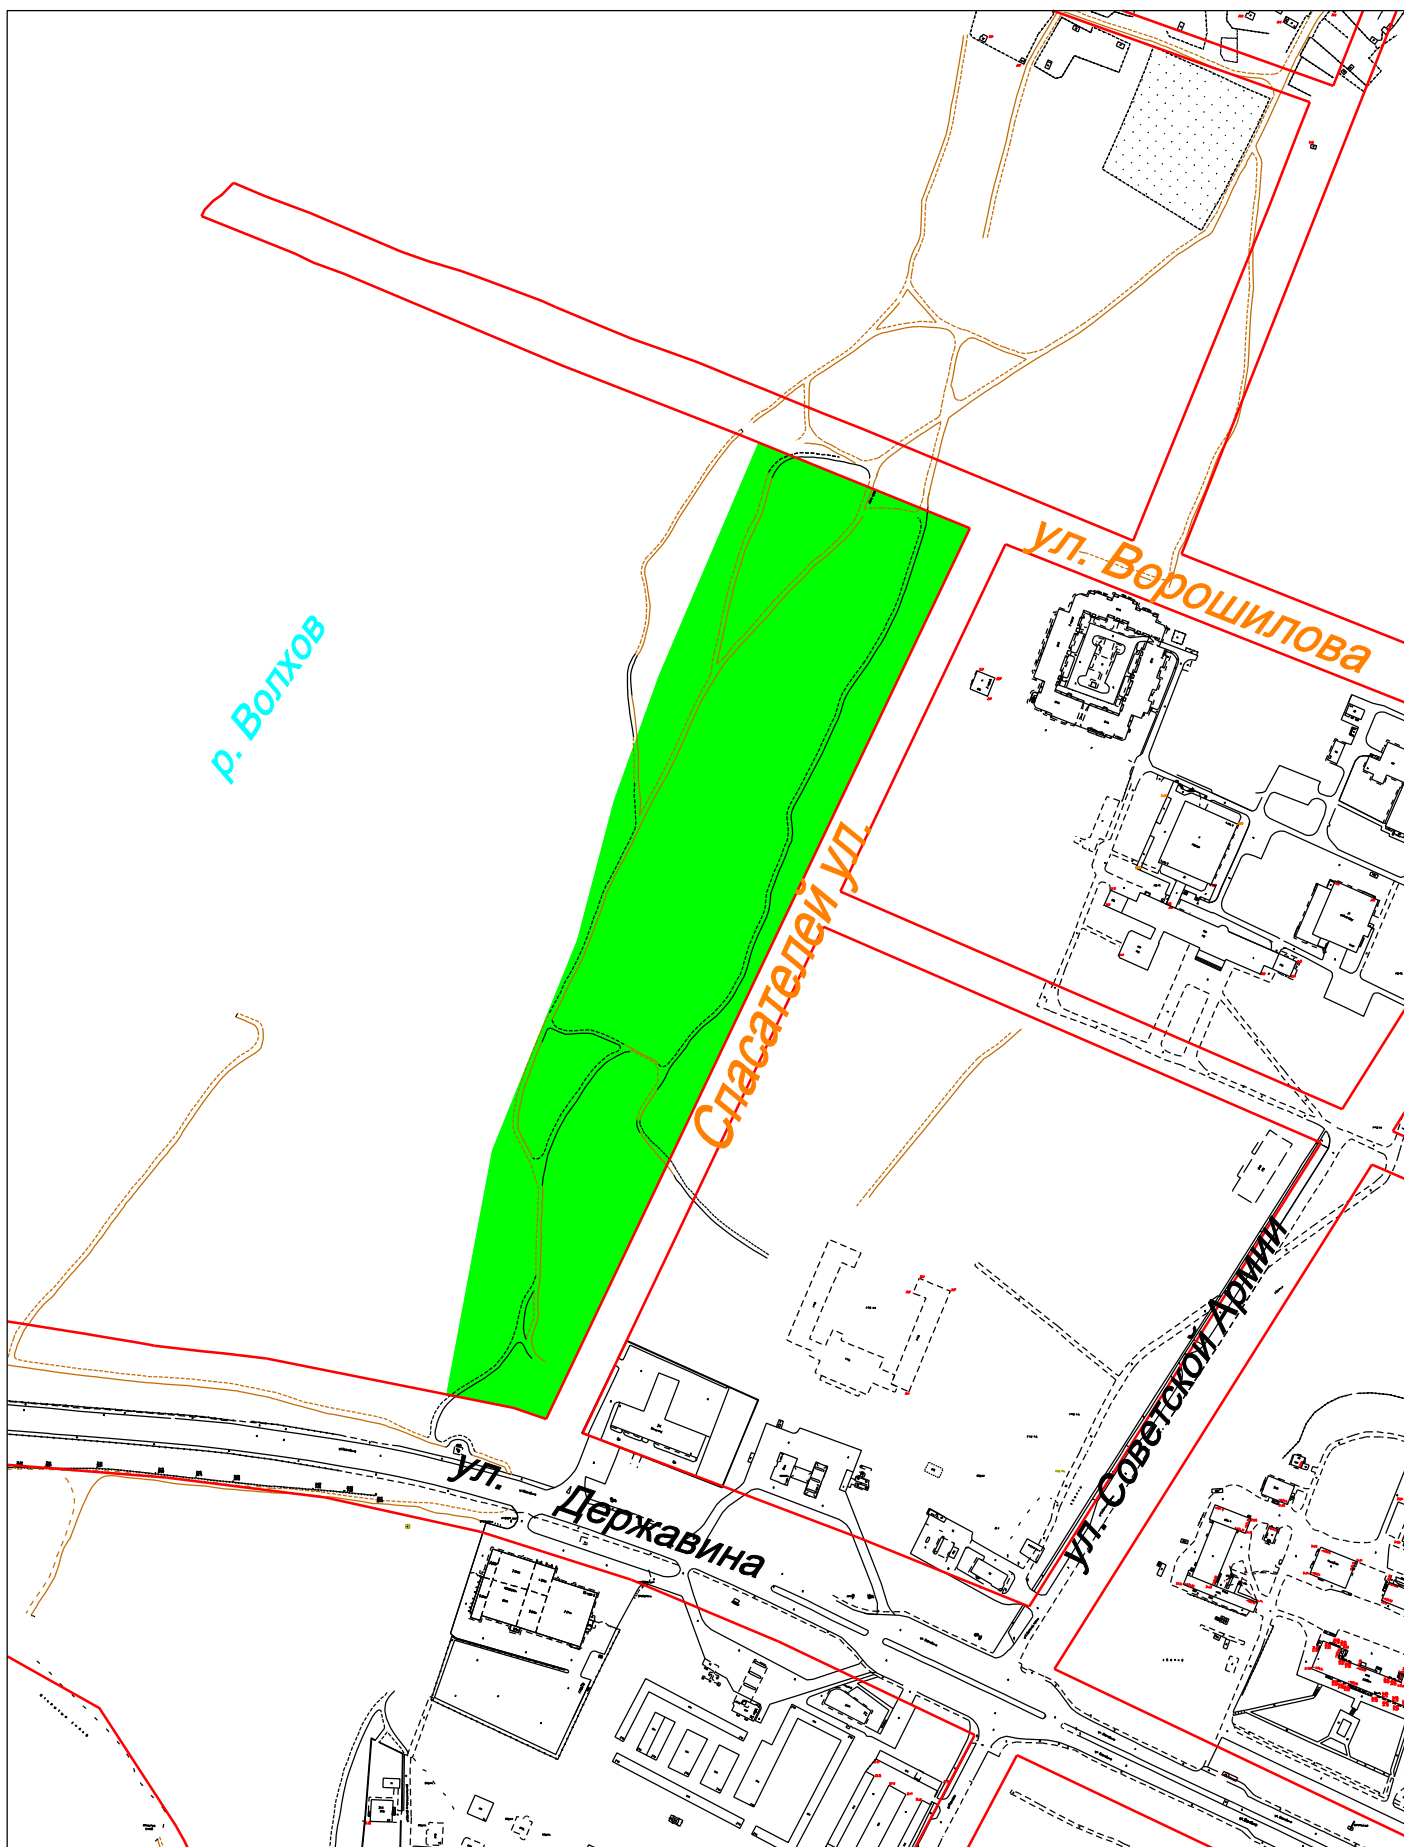

Условные обозначения:

-  граница земельного участка
-  красная линия

М 1:5000