


Внесение изменений в проект планировки квартала 28 Великого Новгорода,
утвержденный постановлением Администрации Великого Новгорода
от 28.02.2013 № 868

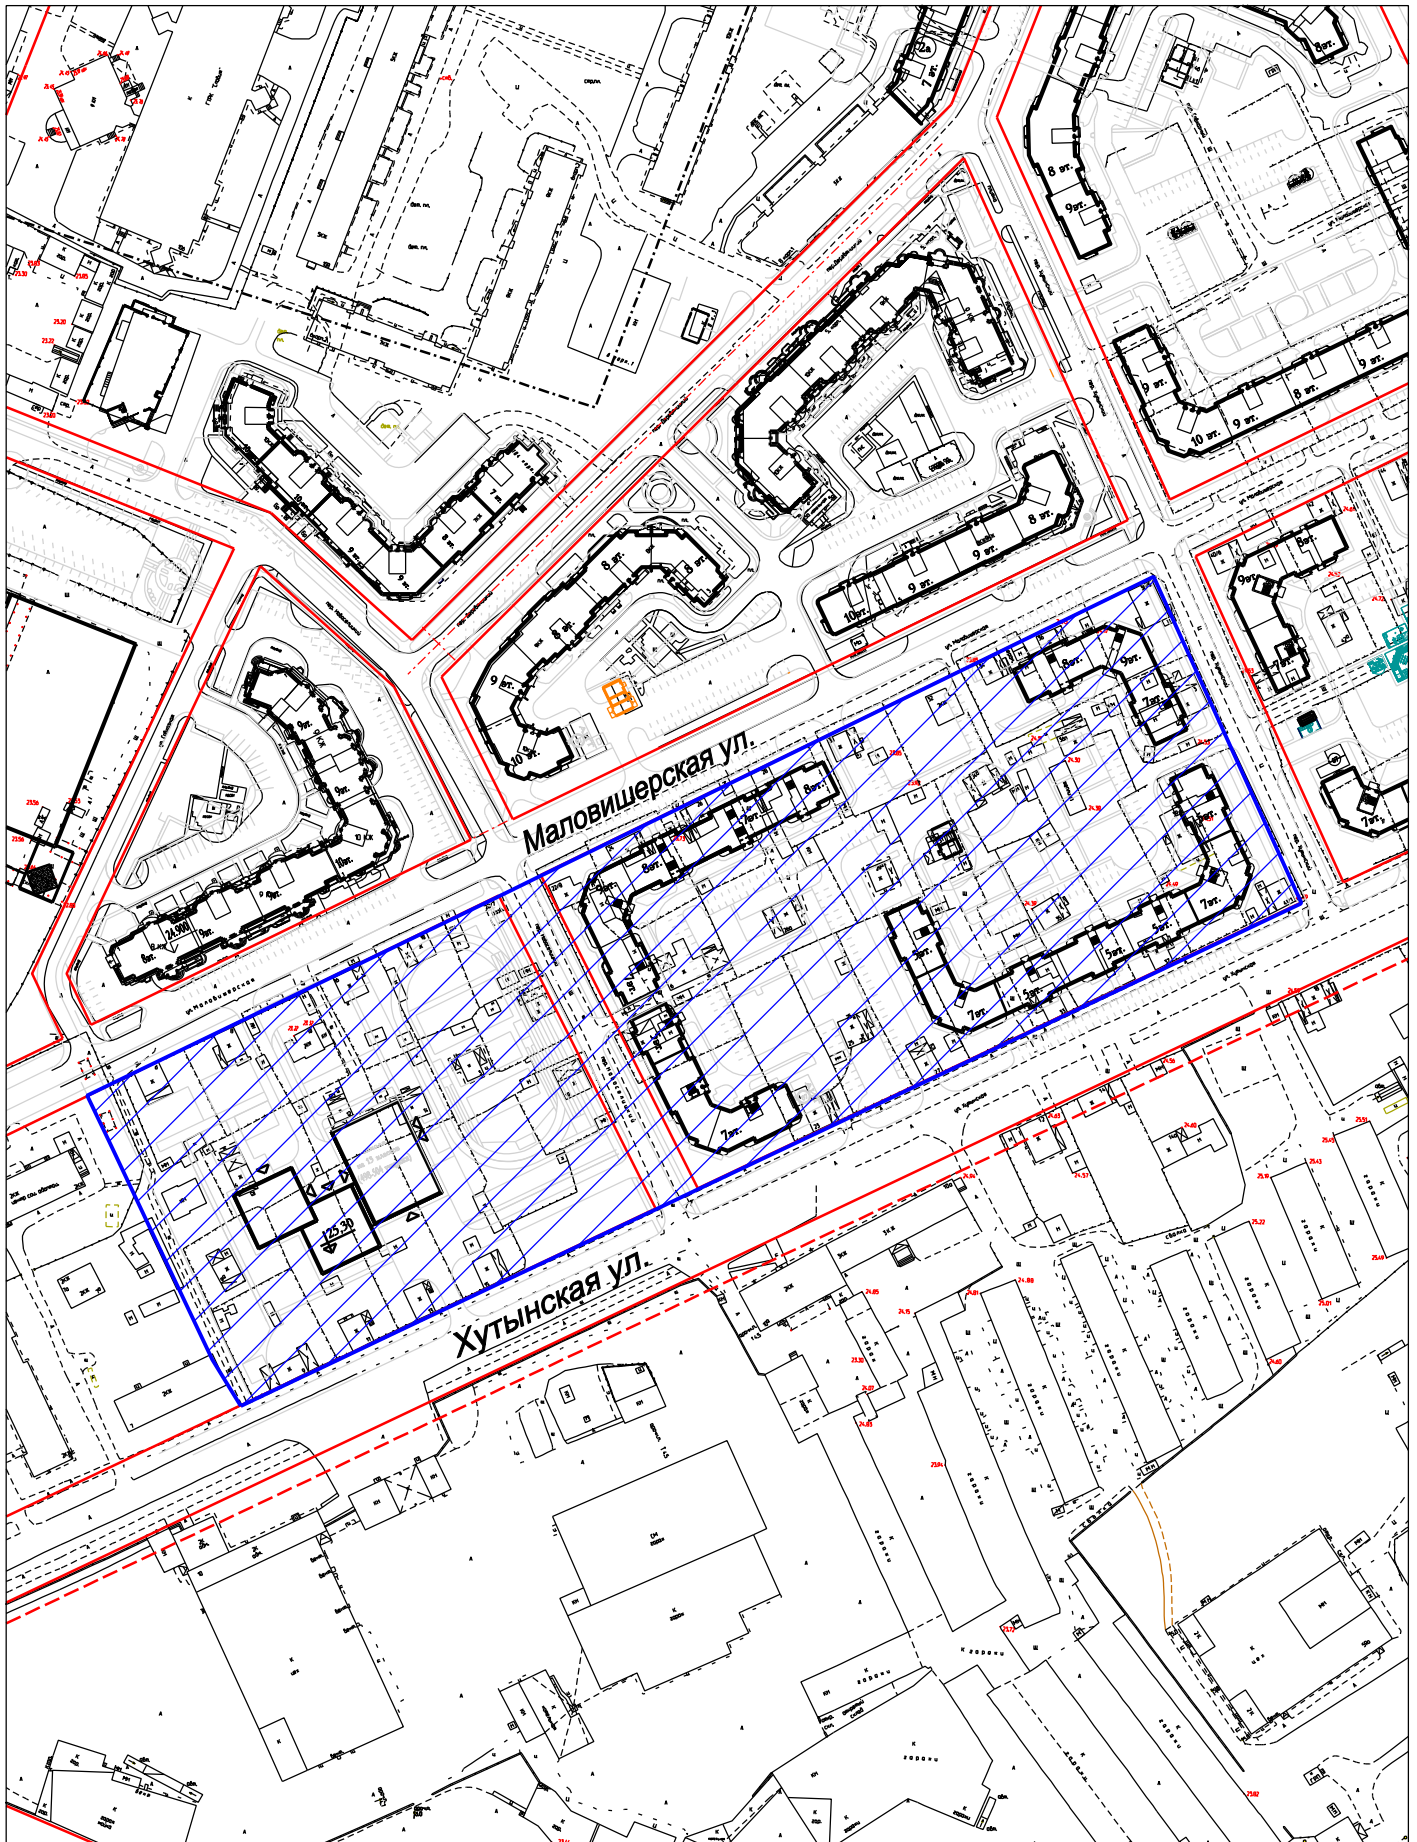

Условные обозначения:

-  часть проекта планировки, подлежащая отмене
-  красная линия

М 1:2500