
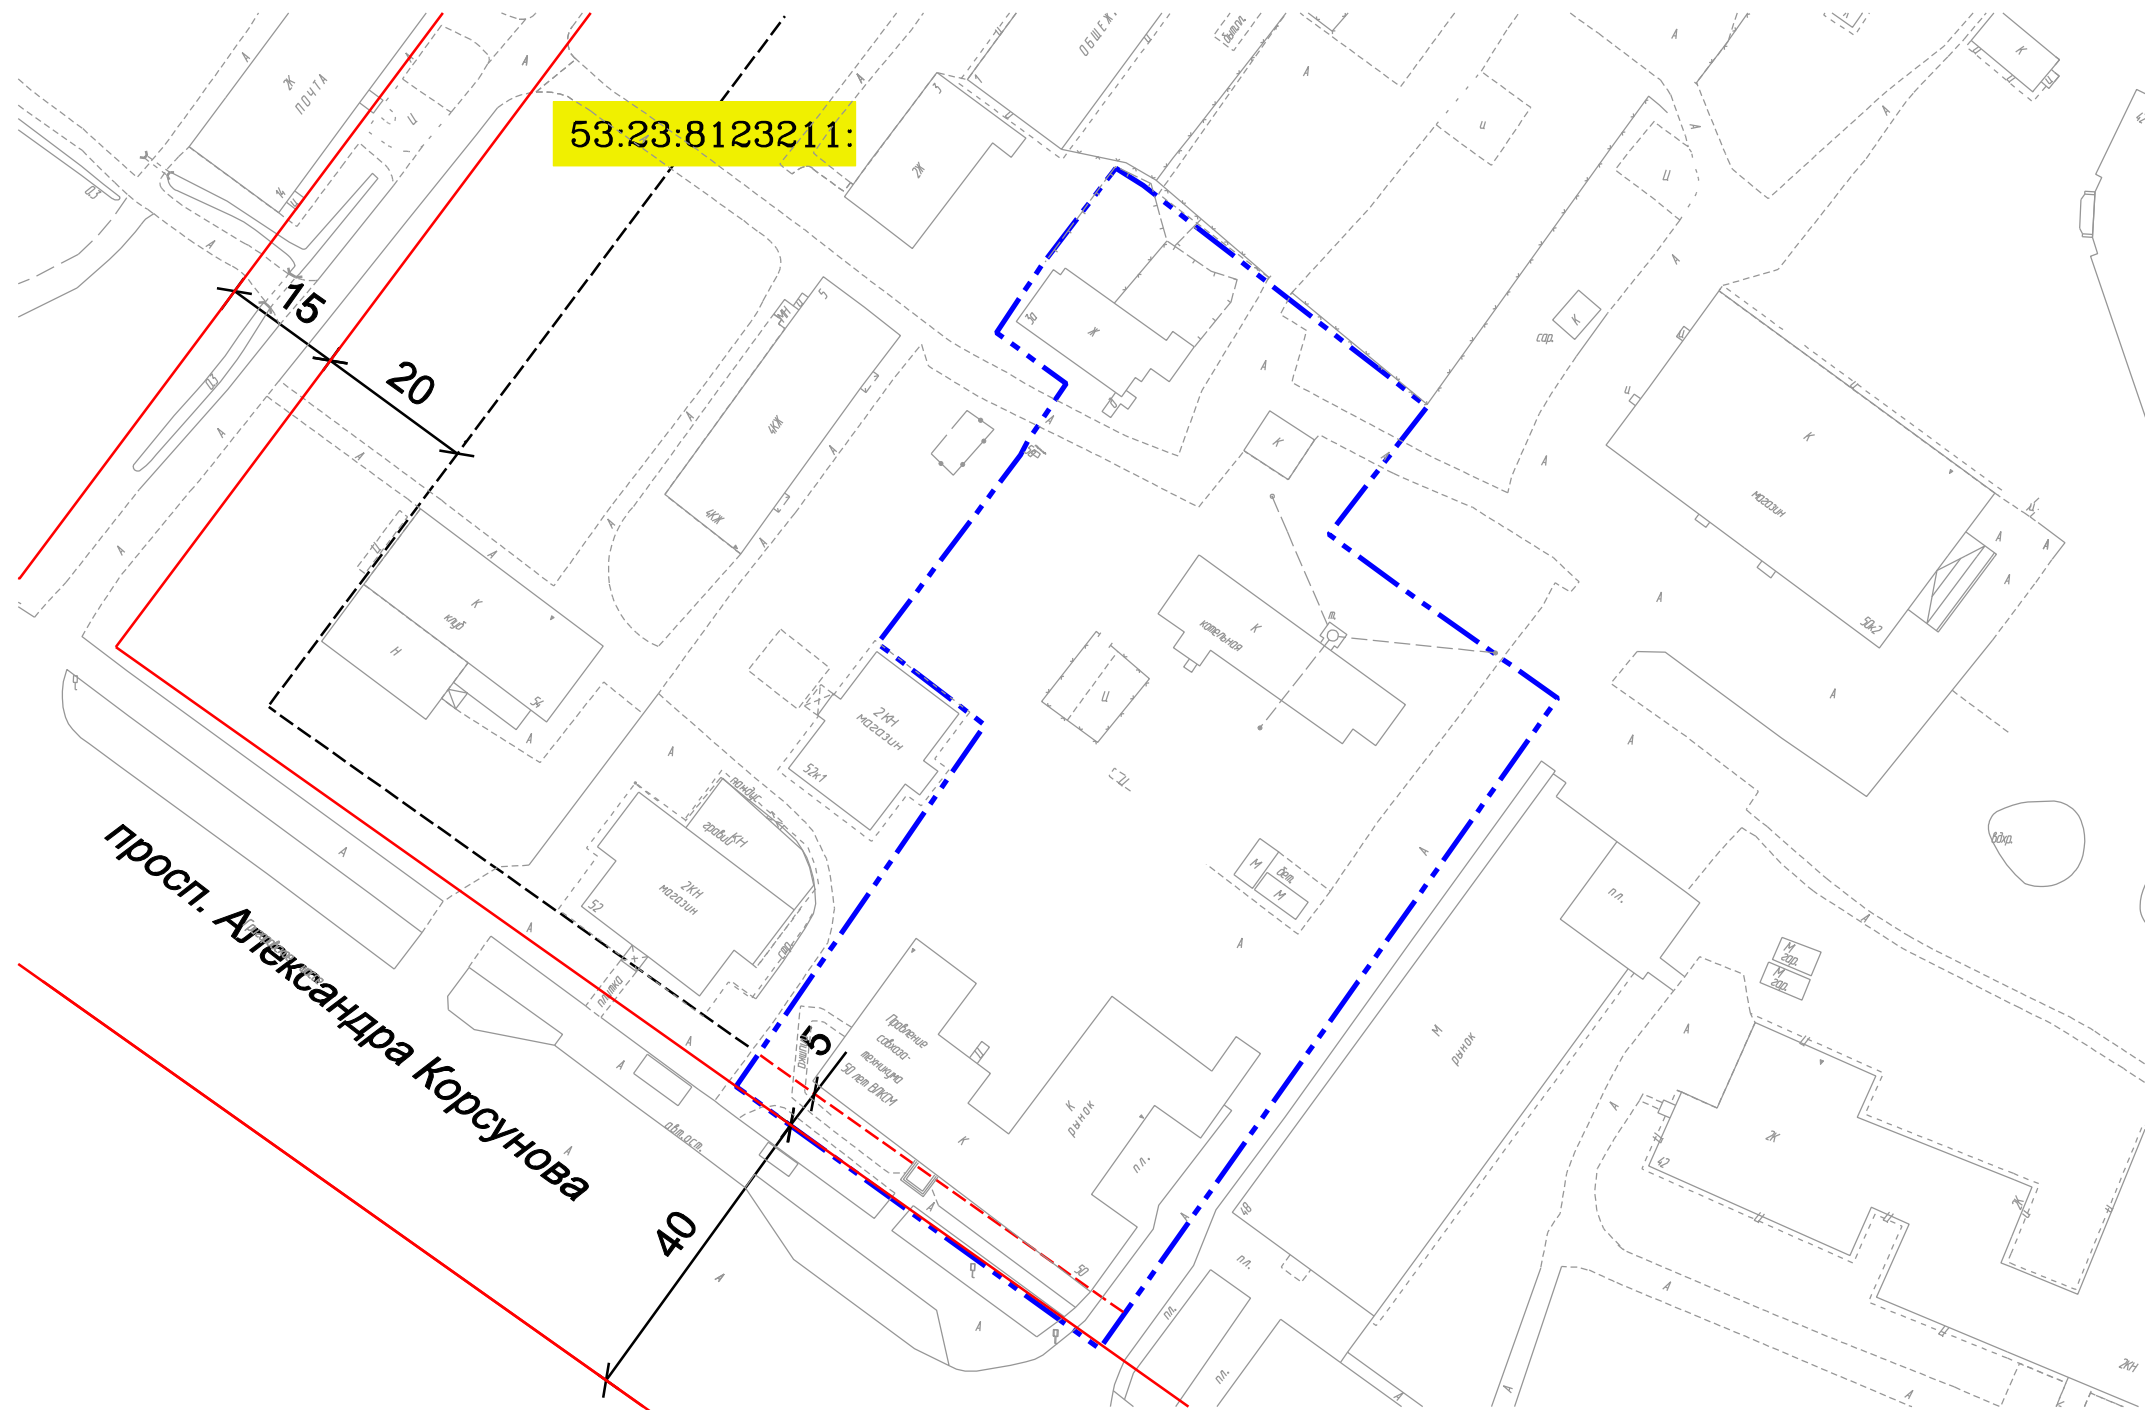


ЧЕРТЕЖ МЕЖЕВАНИЯ ТЕРРИТОРИИ, ОСНОВНАЯ ЧАСТЬ
Красные линии, линии отступа от красных линий.
Масштаб 1:1000.

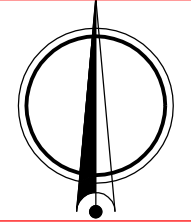

УСЛОВНЫЕ ОБОЗНАЧЕНИЯ

Условное графическое изображение	Наименование
	Граница территории межевания
	Красные линии
	Дороги, проезды
	Линия отступа от красных линий, определяющая размещение зданий, строений, сооружений
	Линия отступа от красных линий, определяющая размещение зданий, строений, сооружений (перспективная)
просп. Александра Корсунова	Наименование элемента улично-дорожной сети
53:23:8123211:	Номер кадастрового квартала

Взам. инв. N

Подпись и дата

Инв. N подл.

ПРИМЕЧАНИЕ
Система координат: МСК-53(зона 2)
Красные линии не изменяются,
новые красные линии не устанавливаются.

						2018г.	Заказчик: ООО "Партнер"		
						Документация по планировке территории "Корректировка проекта межевания части квартала 232 Западного района города"			
Изм.	Кв.уч.	Лист	Ндк.	Подп.	Дата	Основная часть проекта	Стадия	Лист	Листов
Руководитель	Борисова						ПМТ	2	4
Разработчик	Румянцева					Чертеж красных линий, линий отступа от красных линий М 1:10000			
Н. контр.	Борисова								