
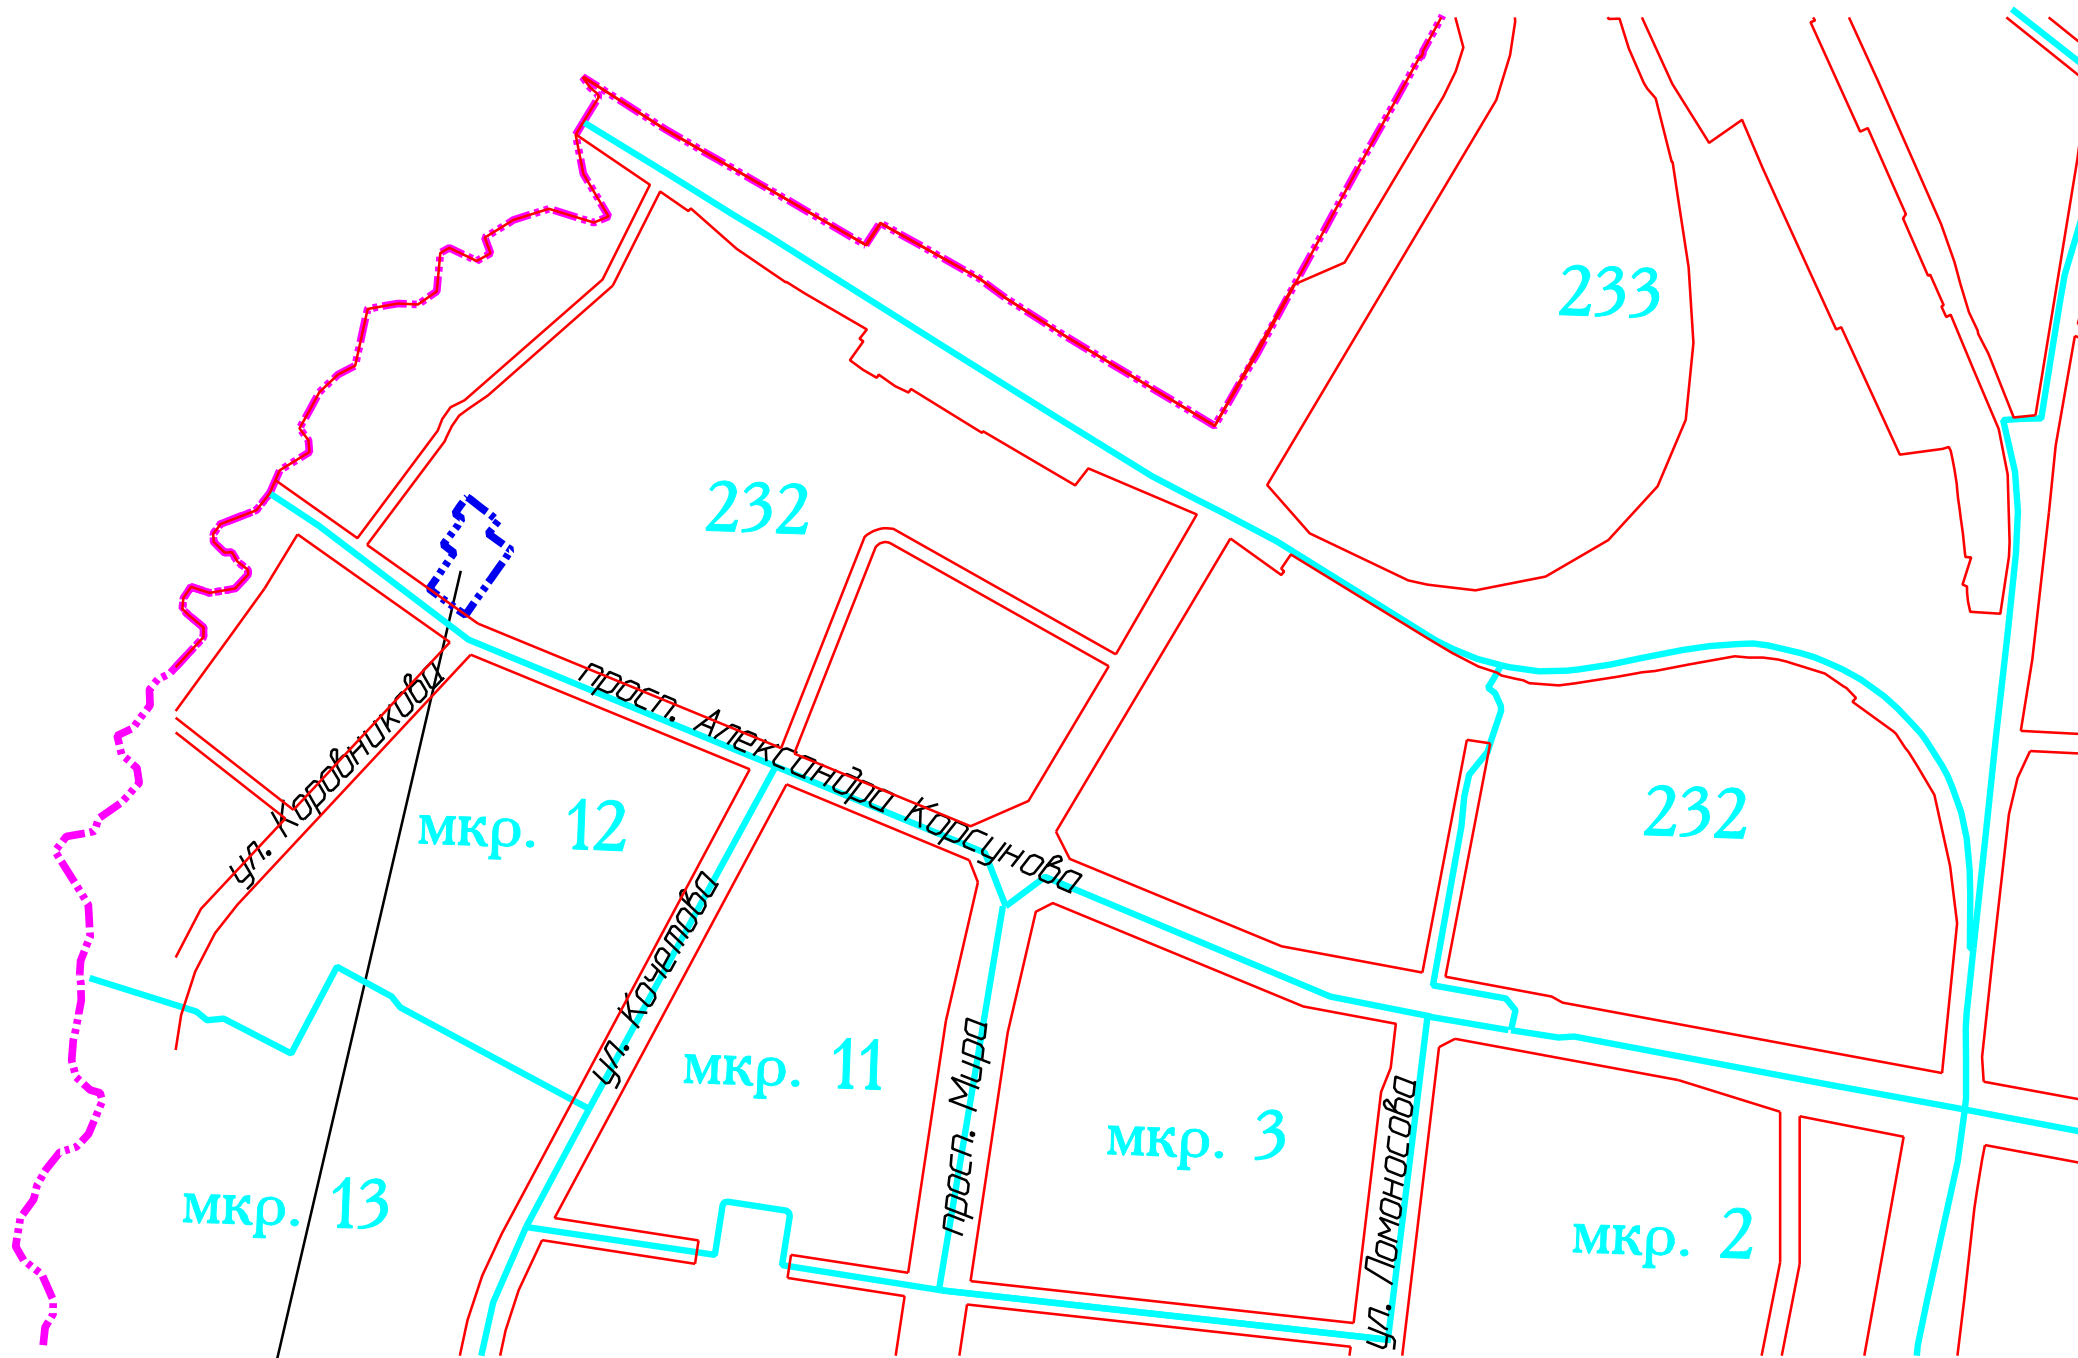


ЧЕРТЕЖ МЕЖЕВАНИЯ ТЕРРИТОРИИ, ОСНОВНАЯ ЧАСТЬ  
 Границы существующих элементов планировочной структуры.  
 Масштаб 1:10000.

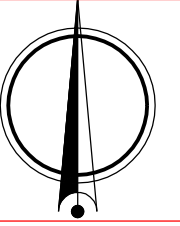

Территория межевания

УСЛОВНЫЕ ОБОЗНАЧЕНИЯ

Условное графическое изображение	Наименование
	Граница территории межевания
	Красные линии
	Границы кварталов, микрорайонов
<b>232</b>	Номера кварталов, микрорайонов
	Граница городского округа
<i>просп. Александра Корсунова</i>	Наименование элемента улично-дорожной сети

Инв. N подл.	
Подпись и дата	
Взам. инв. N	

						2018г.	Заказчик: ООО "Партнер"		
Документация по планировке территории "Корректировка проекта межевания части квартала 232 Западного района города"									
Изм.	Кол.уч	Лист	Ндок.	Подп.	Дата	Основная часть проекта	Стадия	Лист	Листов
Руководитель	Борисова						ПМТ	1	4
Разработчик	Румянцева					Чертеж существующих элементов планировочной структуры М 1:10000			
Н. контр.	Борисова								