
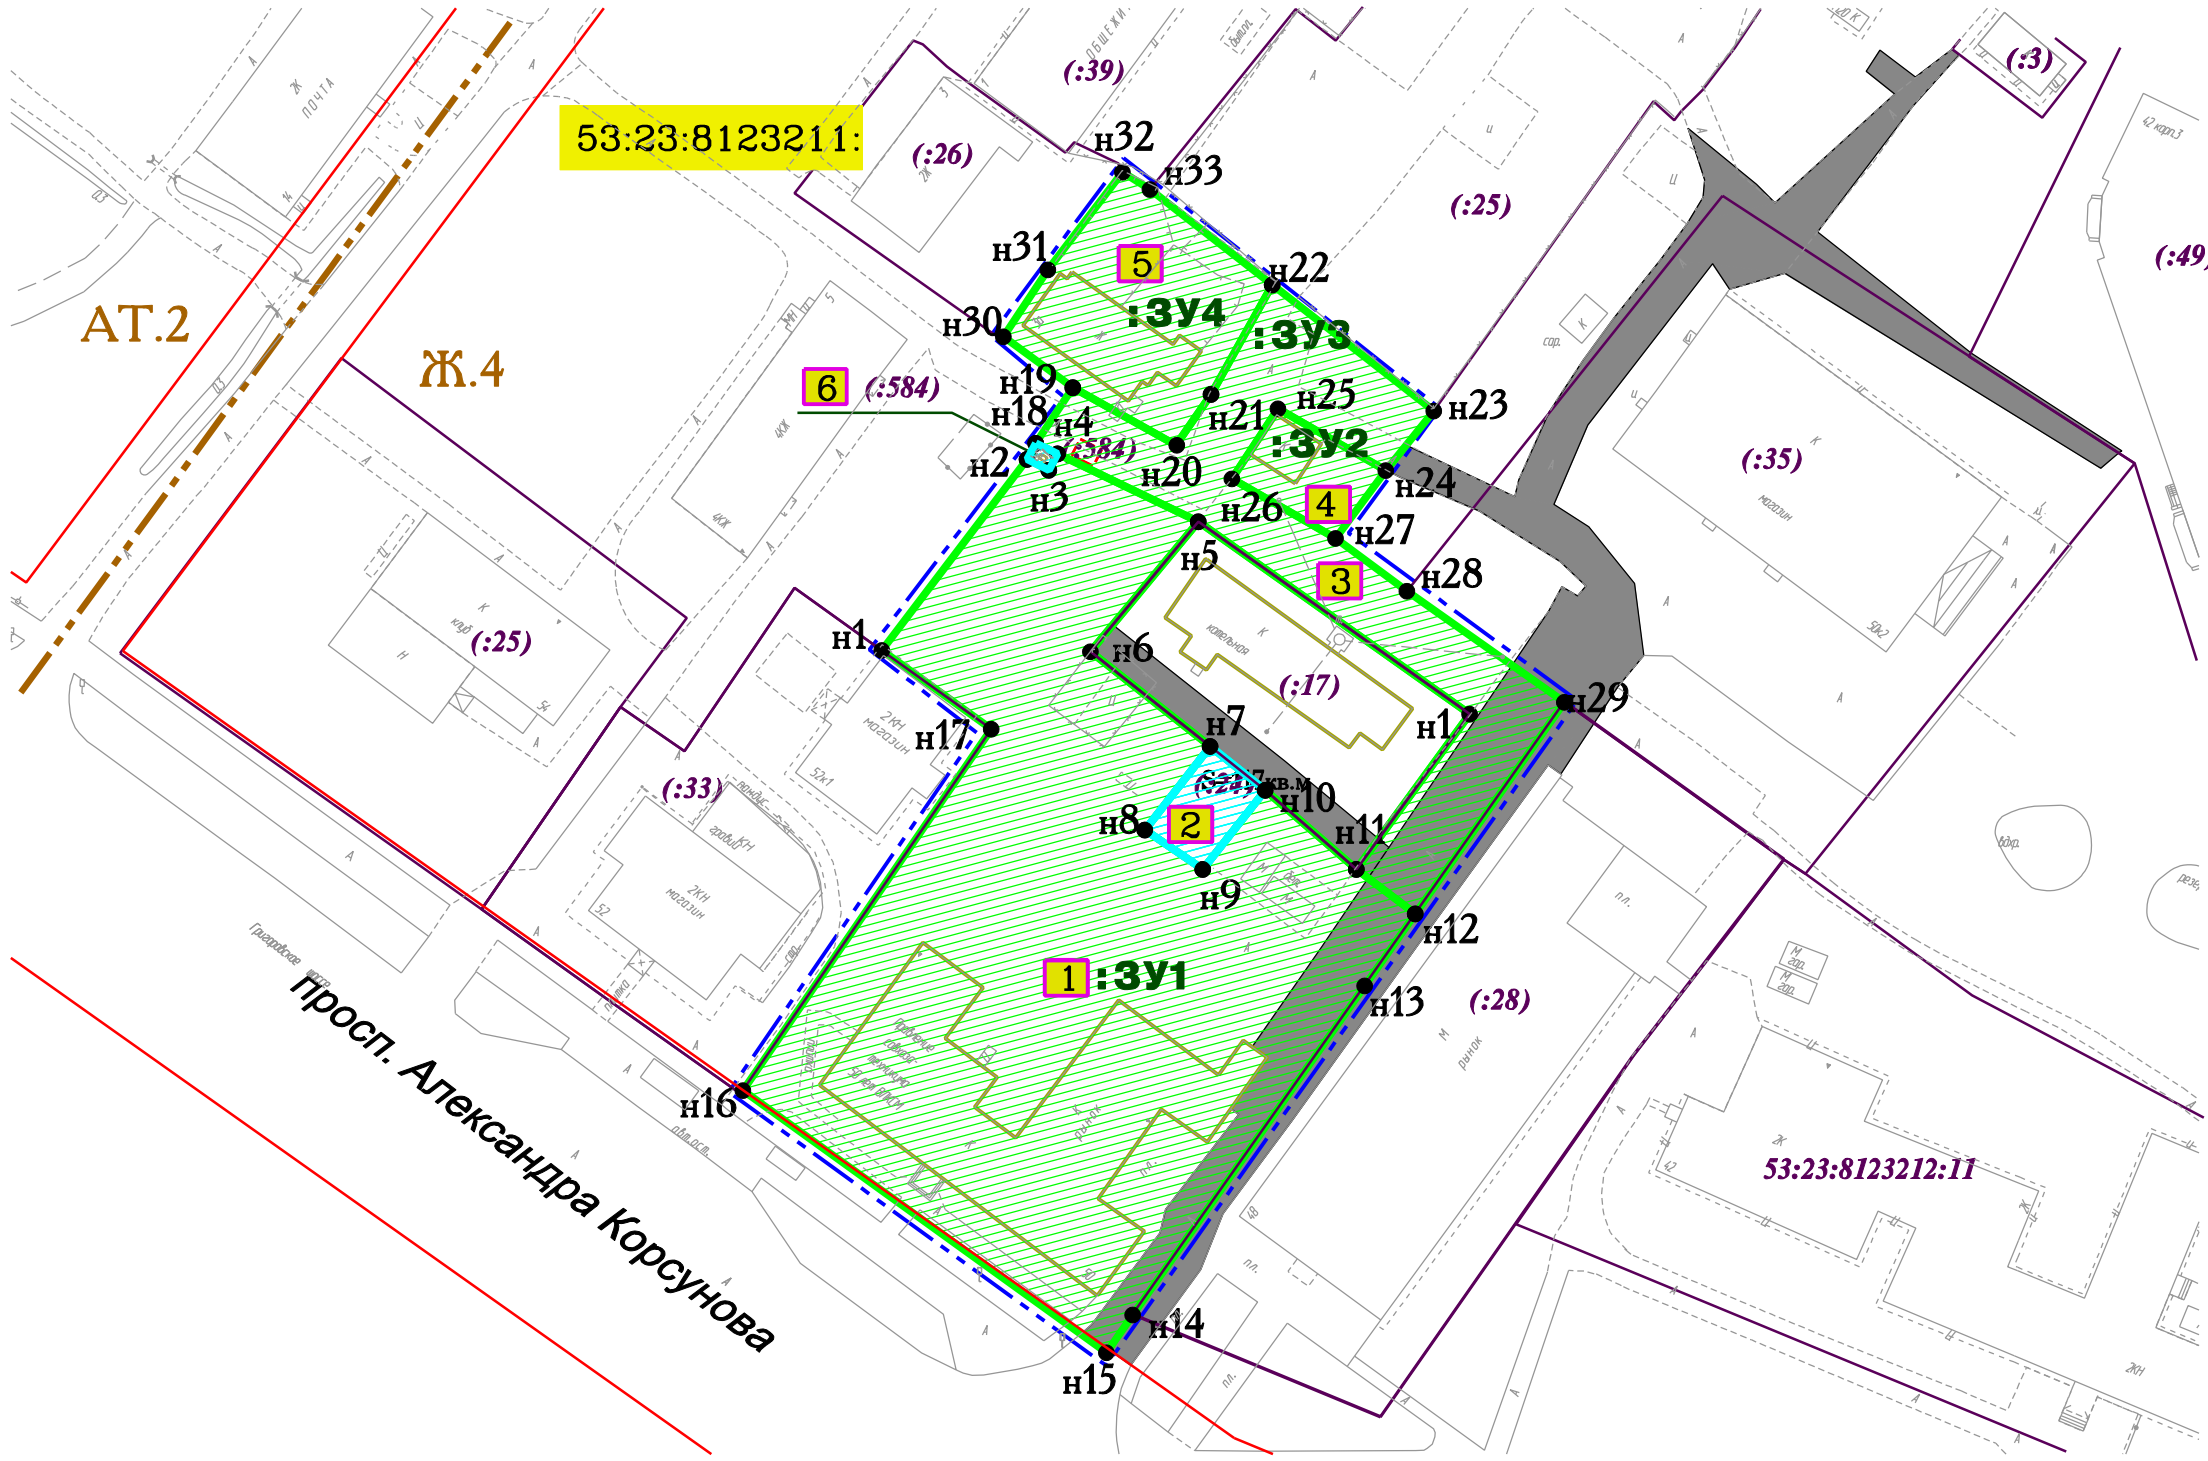


ЧЕРТЕЖ МЕЖЕВАНИЯ ТЕРРИТОРИИ, ОСНОВНАЯ ЧАСТЬ
Образуемые земельные участки. Масштаб 1:1000.

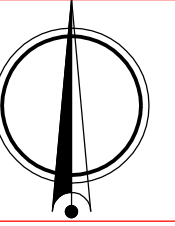

Условное графическое изображение	Наименование
	Граница территории межевания
	Красные линии
	Дороги, проезды
	Граница земельного участка, учтенного в ЕГРН
	Граница уточняемого земельного участка
	Граница образуемого земельного участка
	Граница земельного участка, требующего исправление реестровой ошибки
	Уточняемый земельный участок
	Образуемый земельный участок
53:23:8123211:33 (:33)	Кадастровый номер земельного участка
:3У1 (53:23:8123211:3У1)	Условный номер образуемого земельного участка
1	Номера образуемых, уточняемых земельных участков
н1	Характерные точки образуемых (уточняемых) земельных участков
	Планируемый публичный сервитут
	Здания, сооружения
просп. Александра Корсунова	Наименование элемента улично-дорожной сети
53:23:8123211:	Номер кадастрового квартала
	Граница территориальной зоны
АТ.2	Код территориальной зоны

ПРИМЕЧАНИЕ
Система координат: МСК-53(зона 2)
Категория земель: земли населенных пунктов
Экспликация земельных участков представлена в текстовой части проекта межевания территории.

						2018г.	Заказчик: ООО "Партнер"		
						Документация по планировке территории "Корректировка проекта межевания части квартала 232 Западного района города"			
Изм.	Кол.уч	Лист	Индок.	Подп.	Дата	Основная часть проекта	Стадия	Лист	Листов
Руководитель	Борисова						ПМТ	3	4
Разработчик	Румянцева					Чертеж образуемых земельных участков М 1:1000			
И. контр.	Борисова								