


Внесение изменений в проект межевания квартала 109  
на Софийской стороне Великого Новгорода,  
утвержденный постановлением Администрации Великого Новгорода  
от 15.11.2011 № 5020

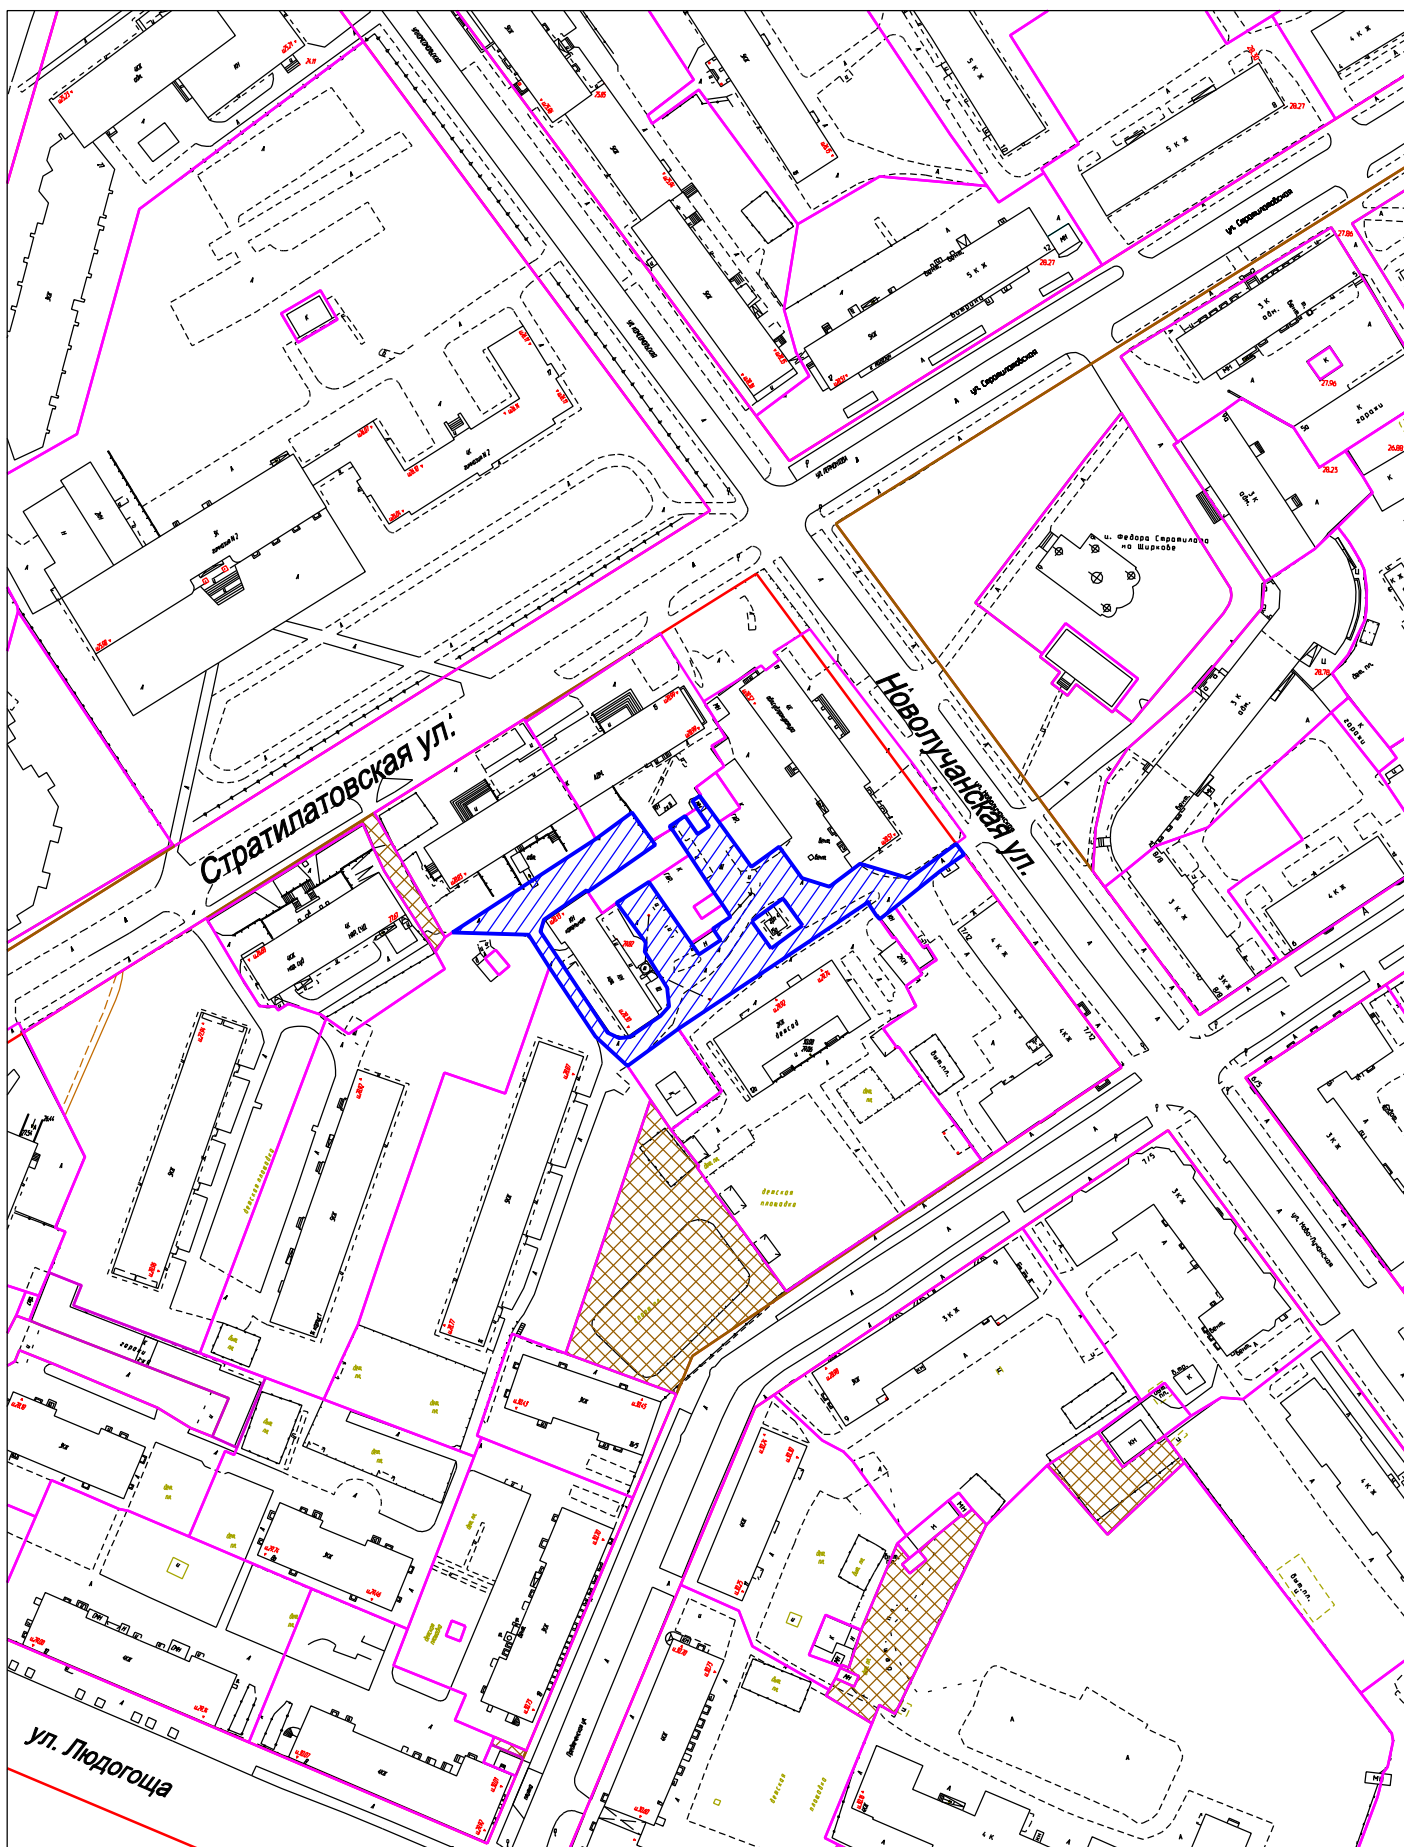

Условные обозначения:



часть проекта межевания, подлежащая отмене



красная линия

М 1:2000