


Внесение изменений в проект межевания квартала 232 Западного жилого района  
Великого Новгорода, утвержденный постановлением  
Администрации Великого Новгорода от 03.03.2010 № 637

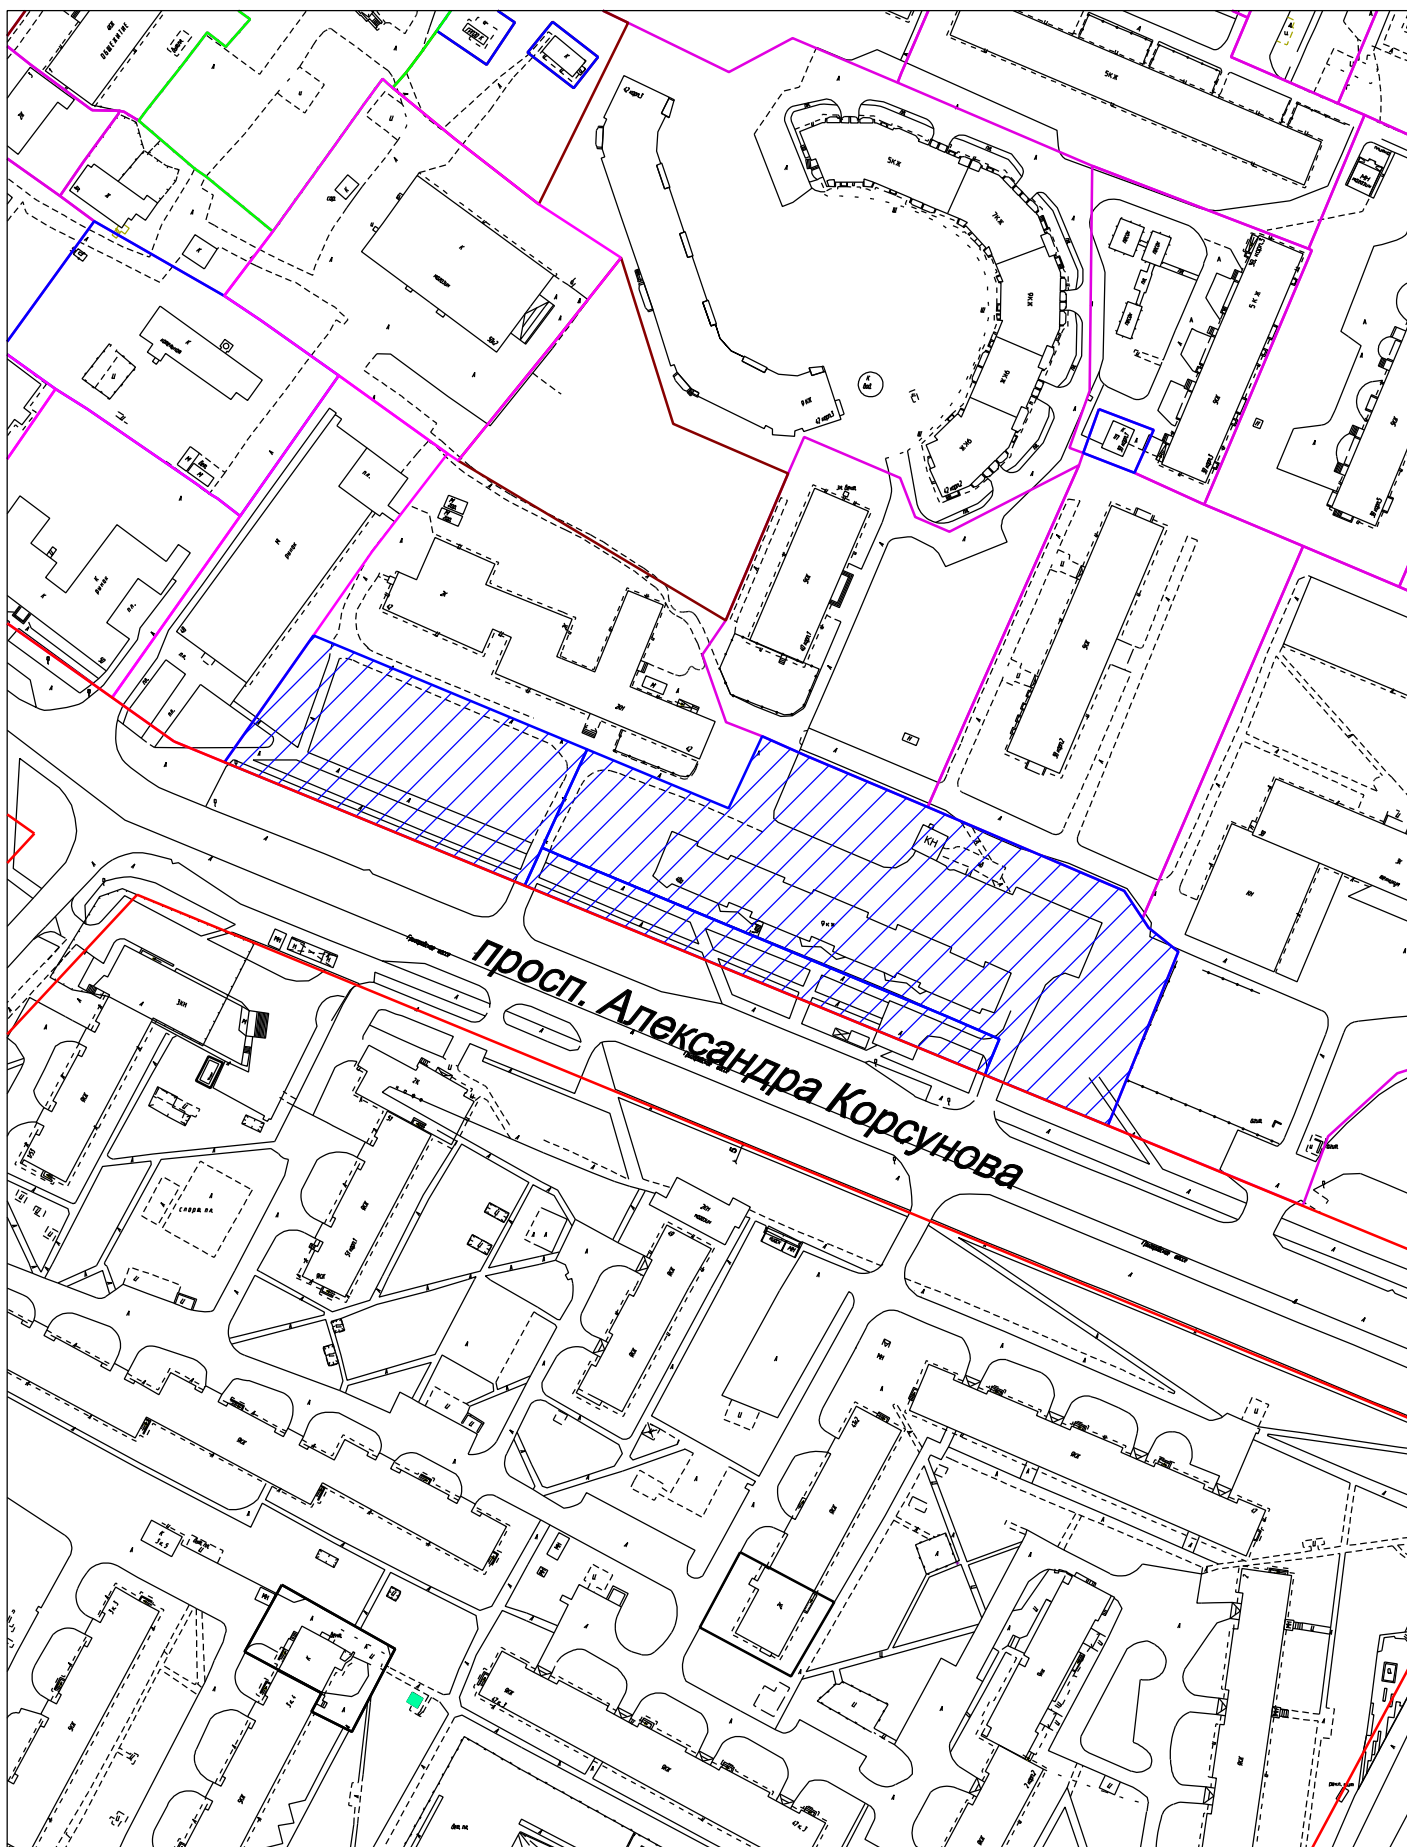

Условные обозначения:



часть проекта межевания, подлежащая отмене



красная линия

М 1:2000