



Внесение изменений в проект межевания микрорайона 10 Западного жилого района
Великого Новгорода, утвержденный постановлением Администрации Великого Новгорода
от 03.03.2010 № 637

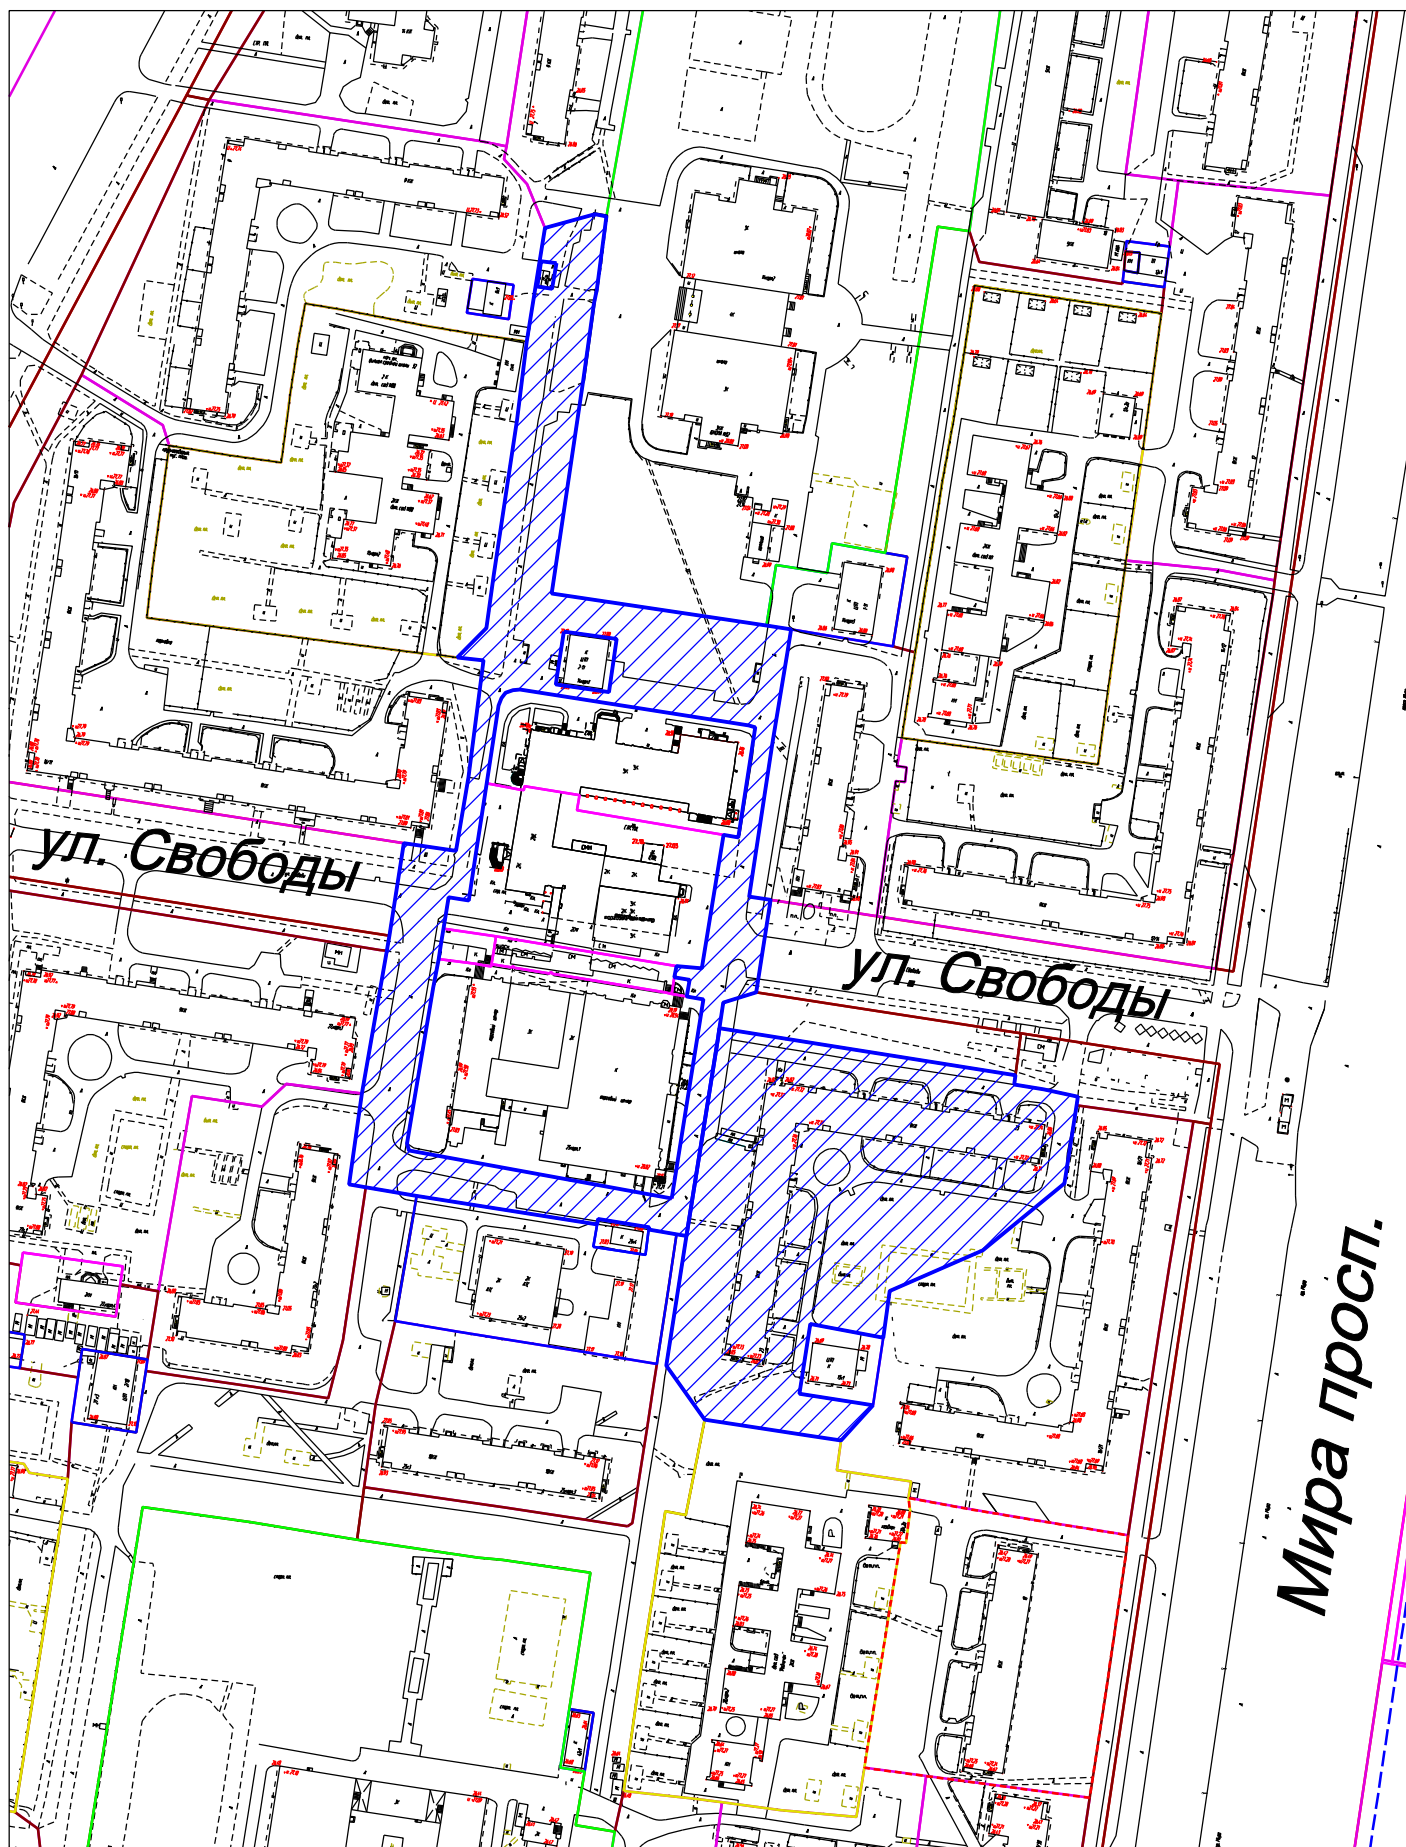

Условные обозначения:

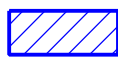

часть проекта межевания, подлежащая отмене



красная линия

М 1:2500