


**Внесение изменений в проект межевания кварталов
150 и 151 города, утвержденный в составе проекта планировки
постановлением Администрации Великого Новгорода
от 23.09.2013 № 5012**

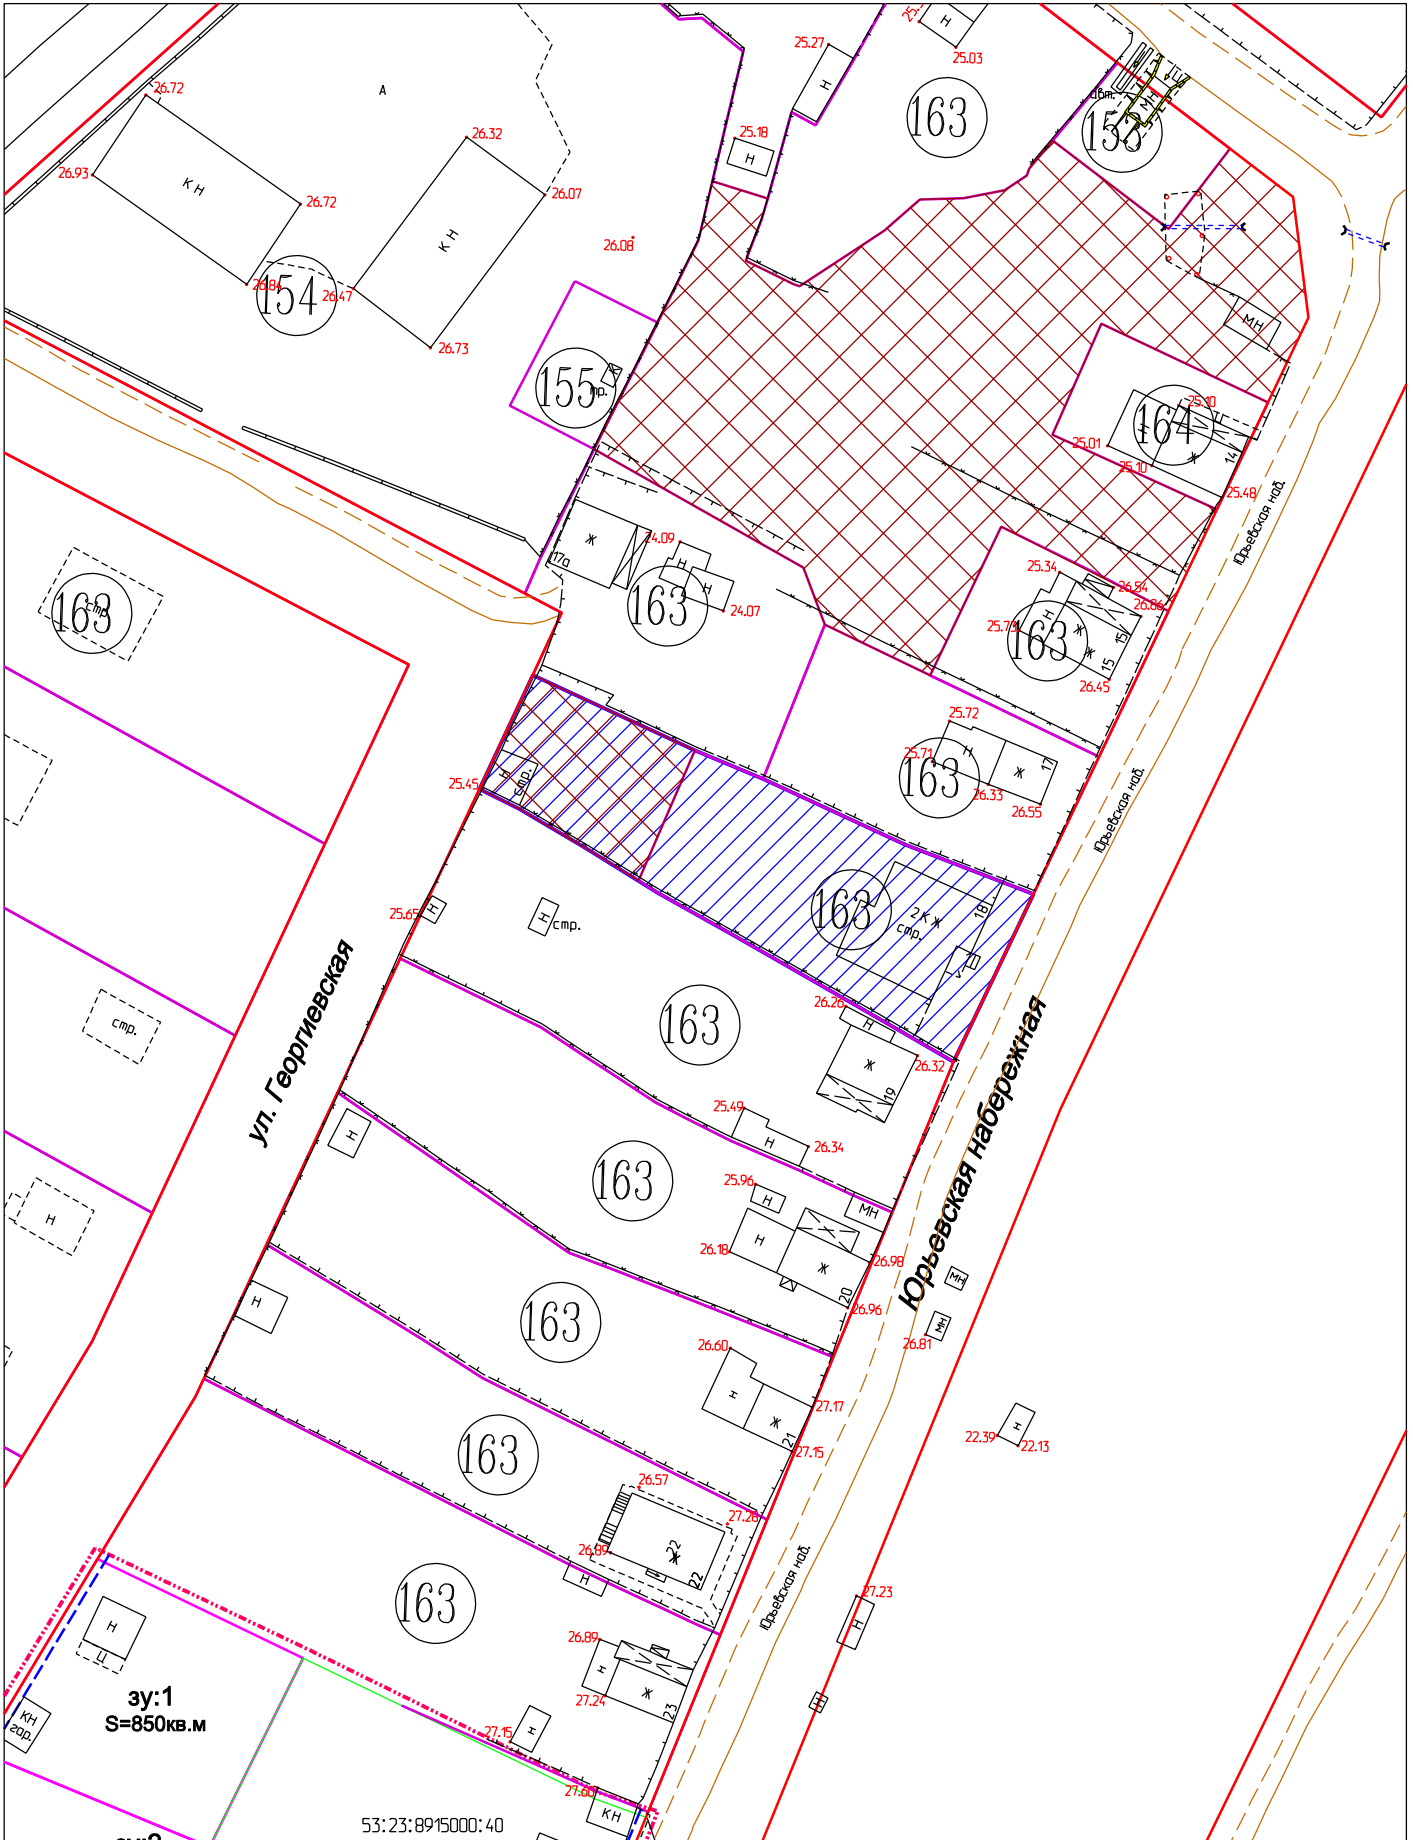

Условные обозначения:

- часть проекта межевания, подлежащая отмене
- красная линия

М 1:1000