


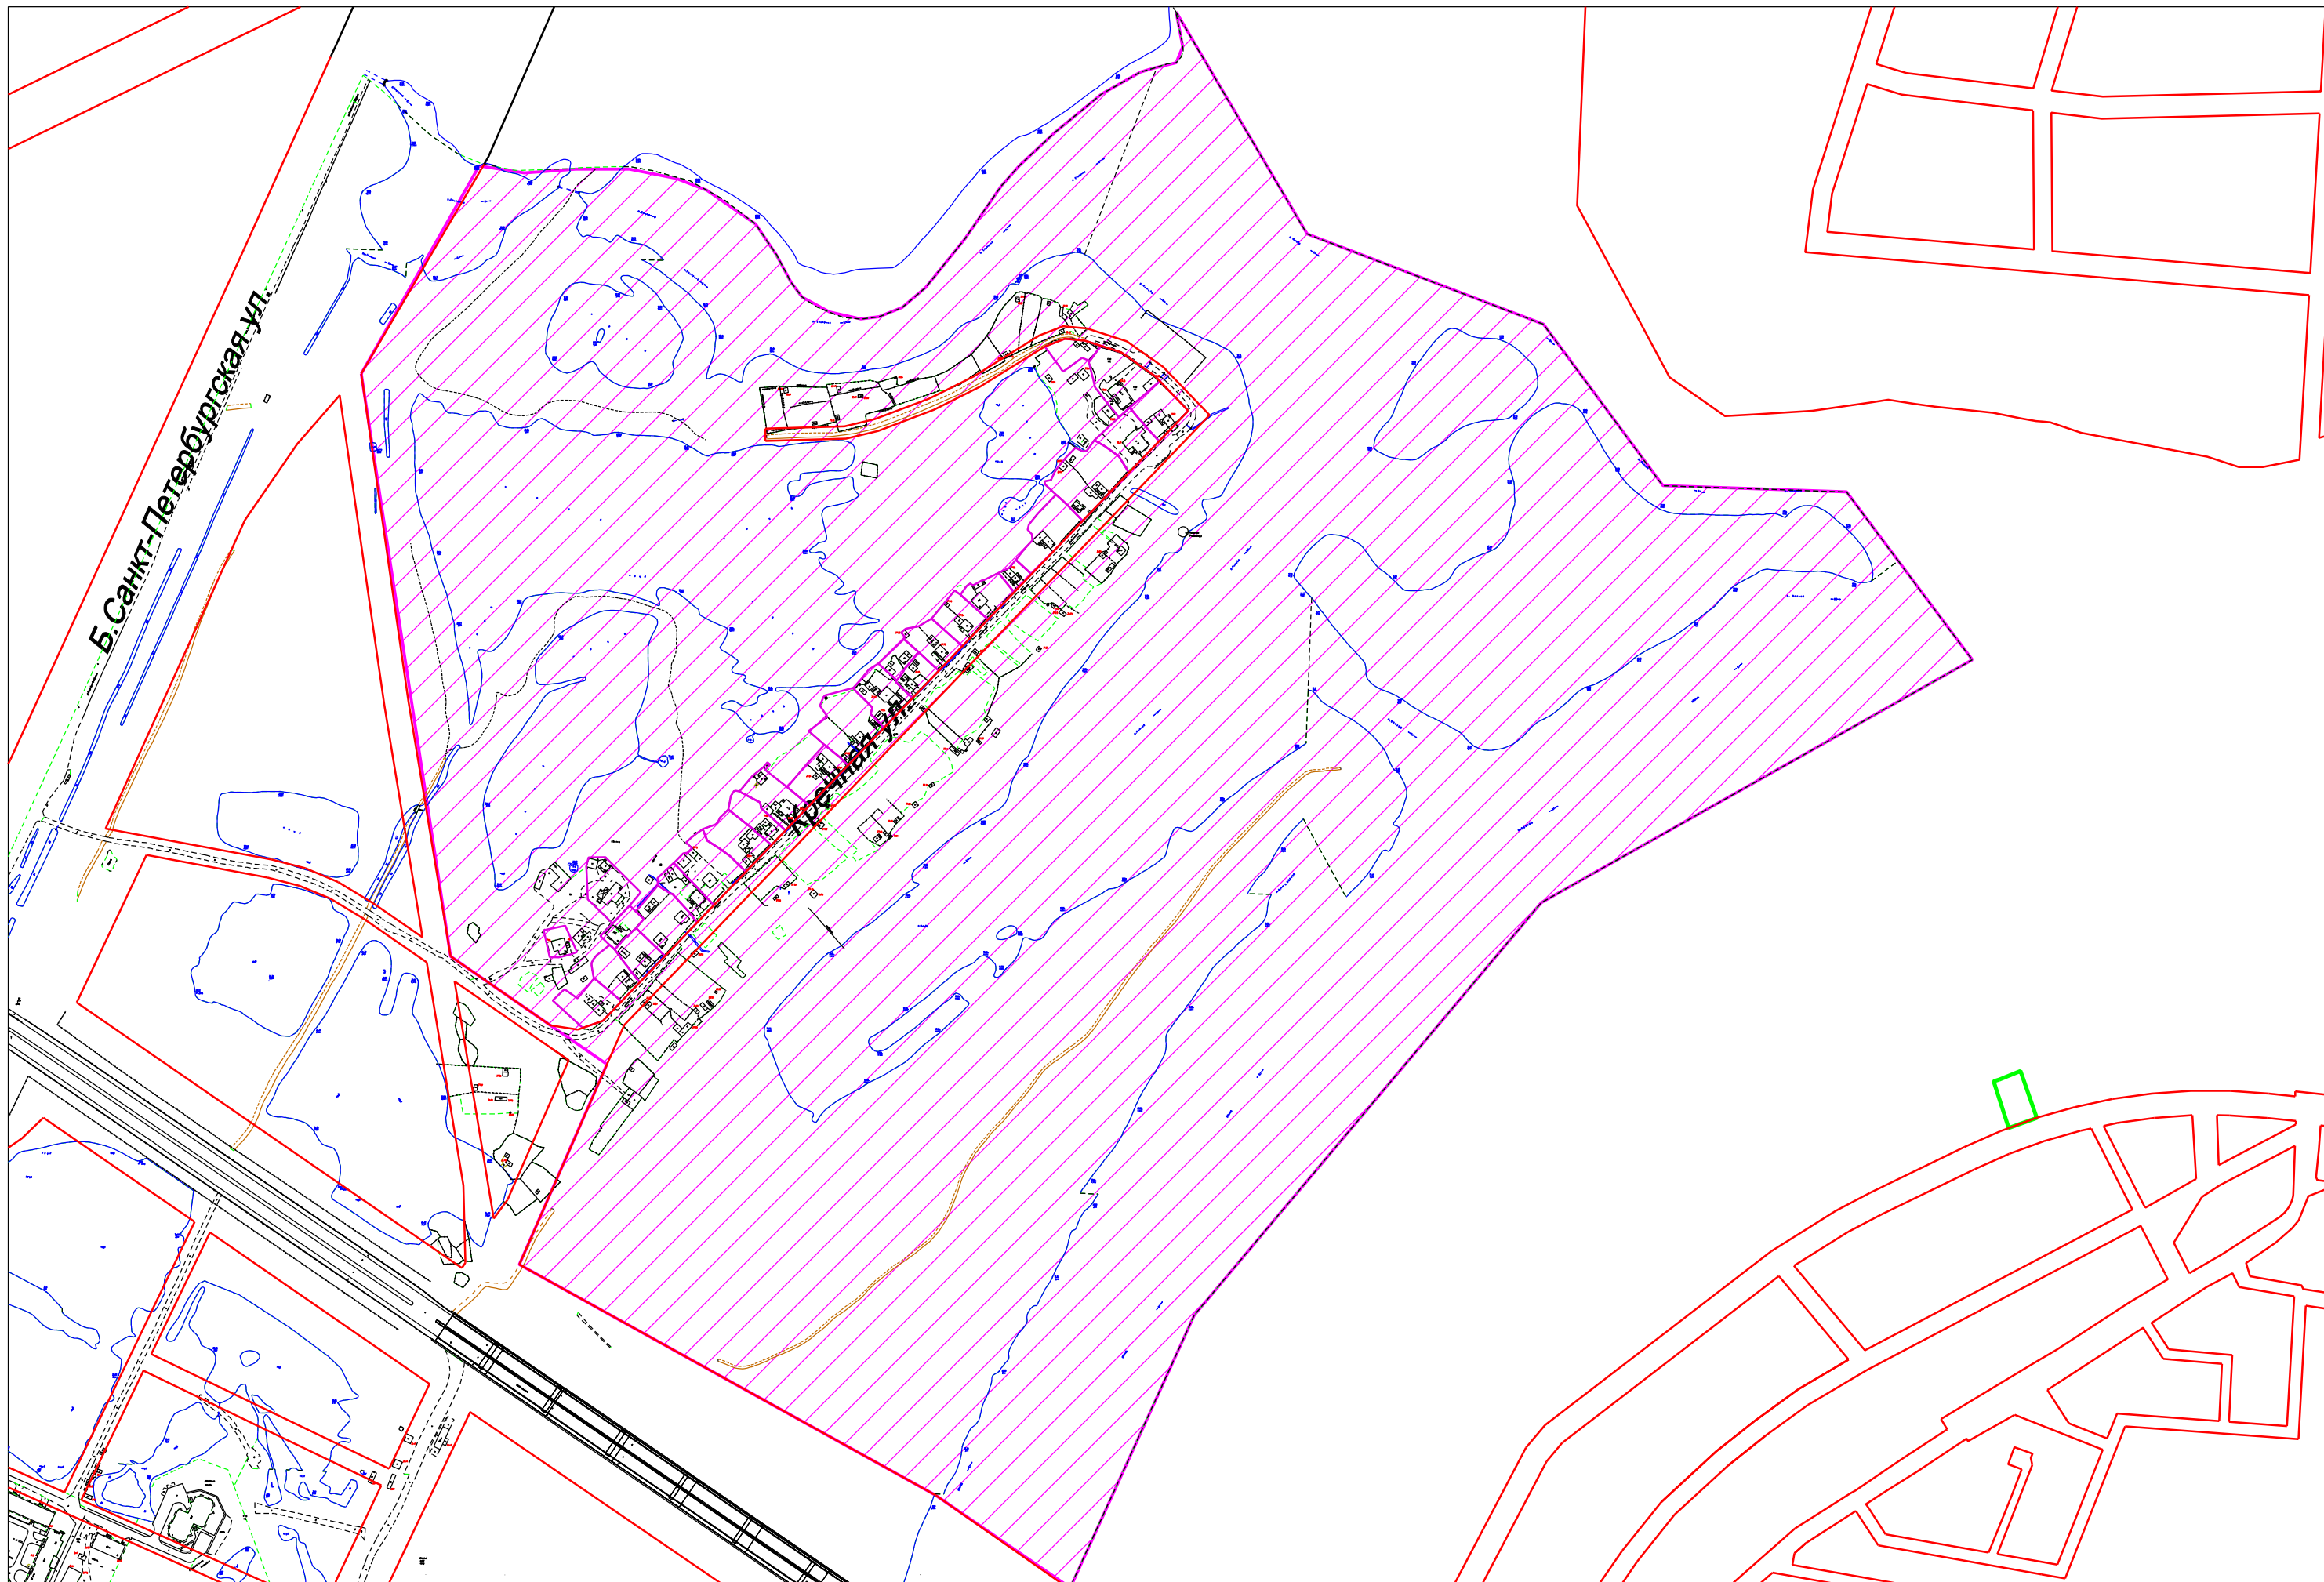

Внесение изменений в проект межевания застроенной территории квартала 239 Великого Новгорода,
утвержденный постановлением Администрации Великого Новгорода от 22.10.2010 № 4596



Условные обозначения:

-  часть проекта межевания, подлежащая отмене
-  красные линии