


ЧЕРТЕЖ ГРАНИЦ ПРОЕКТИРУЕМЫХ
ПУБЛИЧНЫХ СЕРВИТУТОВ
Масштаб 1:2000

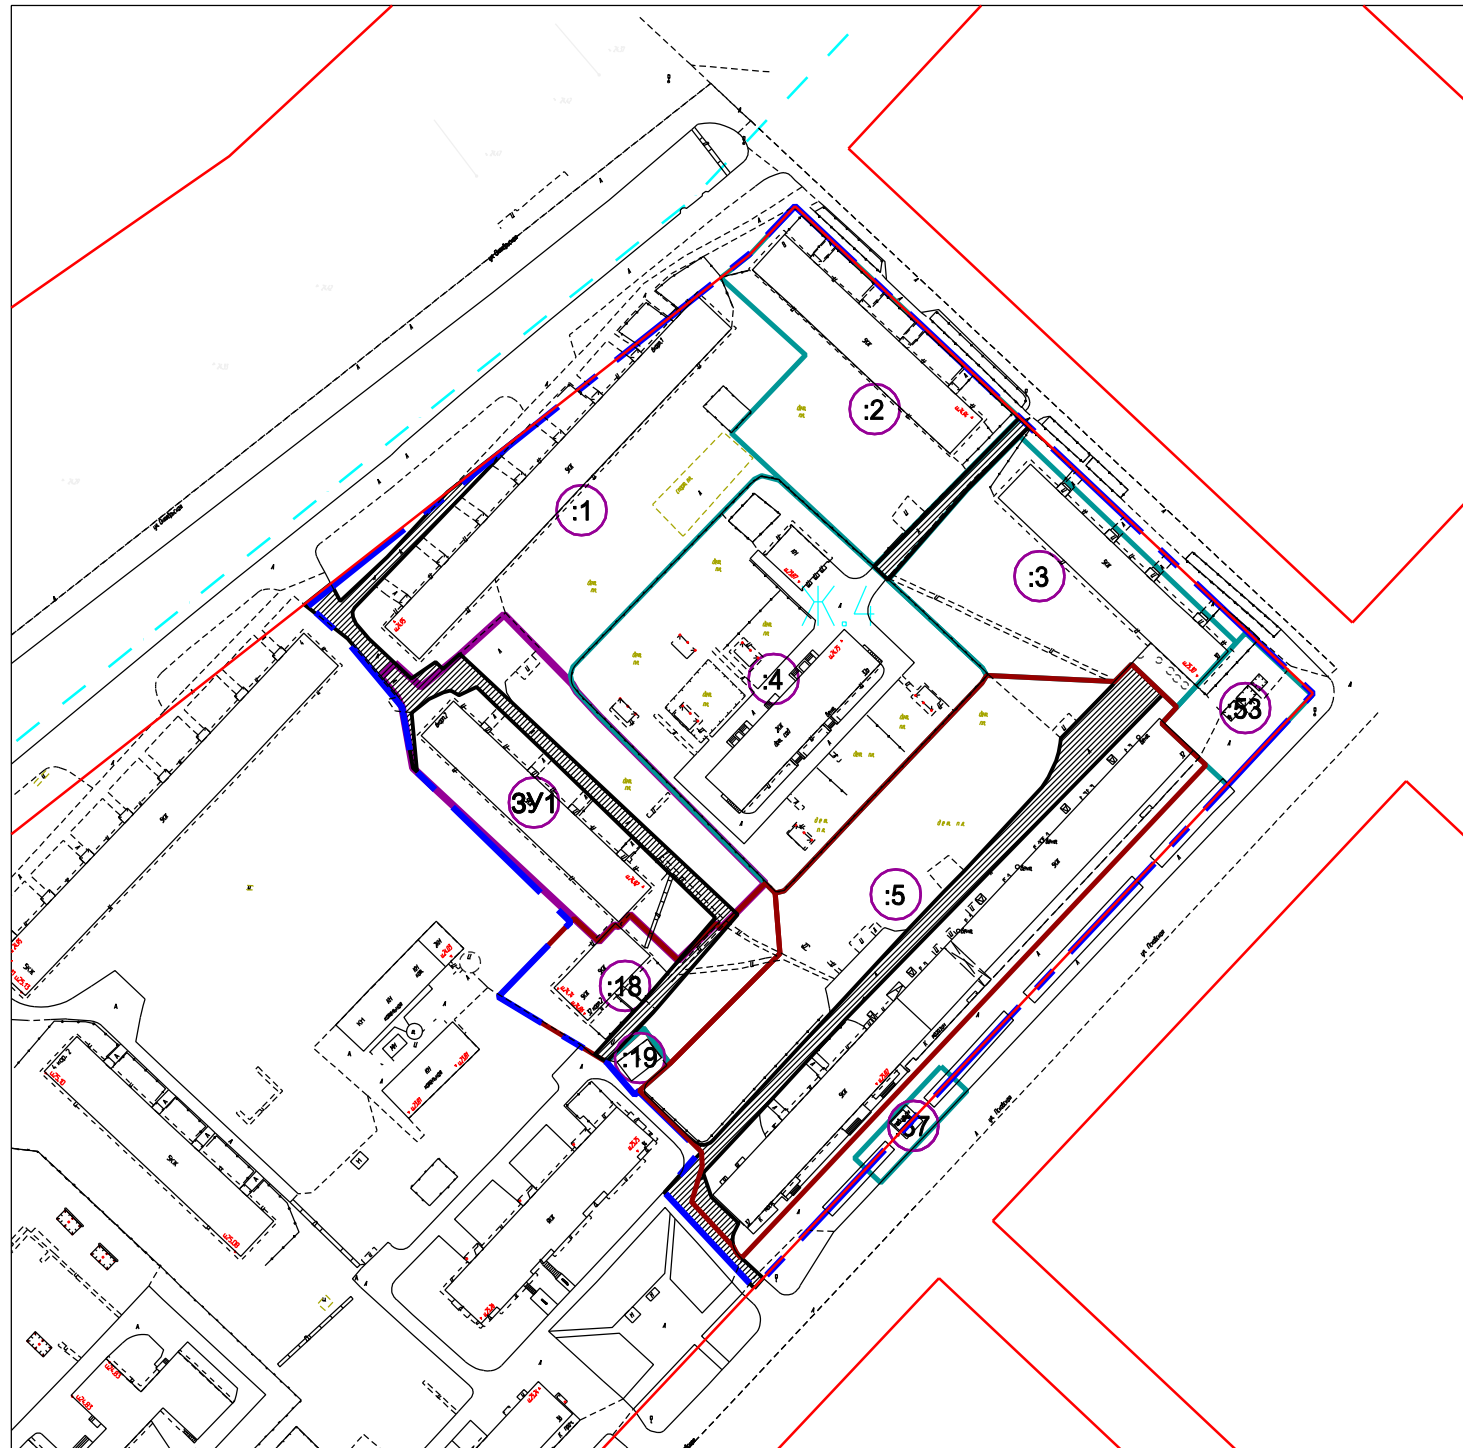

УСЛОВНЫЕ ОБОЗНАЧЕНИЯ

-  граница проектирования
-  существующие красные линии
-  границы образуемого земельного участка
-  границы существующих земельных участков
-  границы уточняемых земельных участков
-  условный номер образуемого земельного участка
-  кадастровые номера земельных участков в квартале 53:23:7814600
-  границы проектируемых публичных сервитутов
-  граница территориальной зоны
-  наименование территориальной зоны

Согласовано

Инв. N подл. | Подп. и дата | Взам. инв. N

						2020г.			
						Документация по планировке территории "Внесение изменений в проект межевания застроенной территории квартала 146 Великого Новгород"			
Изм.	Кол. уч.	Лист N док.	Подп.	Дата	Основная часть проекта		Стадия	Лист	Листов
							ПМТ	3	3
Разработ.		Громова		02.20	Чертеж границ проектируемых публичных сервитутов М 1:2000		