


ЧЕРТЕЖ ГРАНИЦ ПЛАНИРУЕМЫХ И СУЩЕСТВУЮЩИХ ЭЛЕМЕНТОВ ПЛАНИРОВОЧНОЙ СТРУКТУРЫ, ГРАНИЦЫ ЗОН ПЛАНИРУЕМОГО РАЗМЕЩЕНИЯ ОБЪЕКТОВ КАПИТАЛЬНОГО СТРОИТЕЛЬСТВА

УСЛОВНЫЕ ОБОЗНАЧЕНИЯ:

-  - граница проектирования
-  - границы существующего элемента планировочной структуры
-  - существующая улично-дорожная сеть
-  - границы существующих земельных участков
-  - планируемая улично-дорожная сеть
-  - ось дороги
-  - планируемые тротуары
-  - зона размещения индивидуального жилищного строительства
-  - зона размещения сооружений, объектов инженерной инфраструктуры (ТП, ГРП, КНС и др.)
-  - планируемая зона размещения индивидуального жилищного строительства
-  - планируемая зона размещения территории общего пользования (улично-дорожная сеть)
-  - планируемая зона зеленых насаждений общего пользования

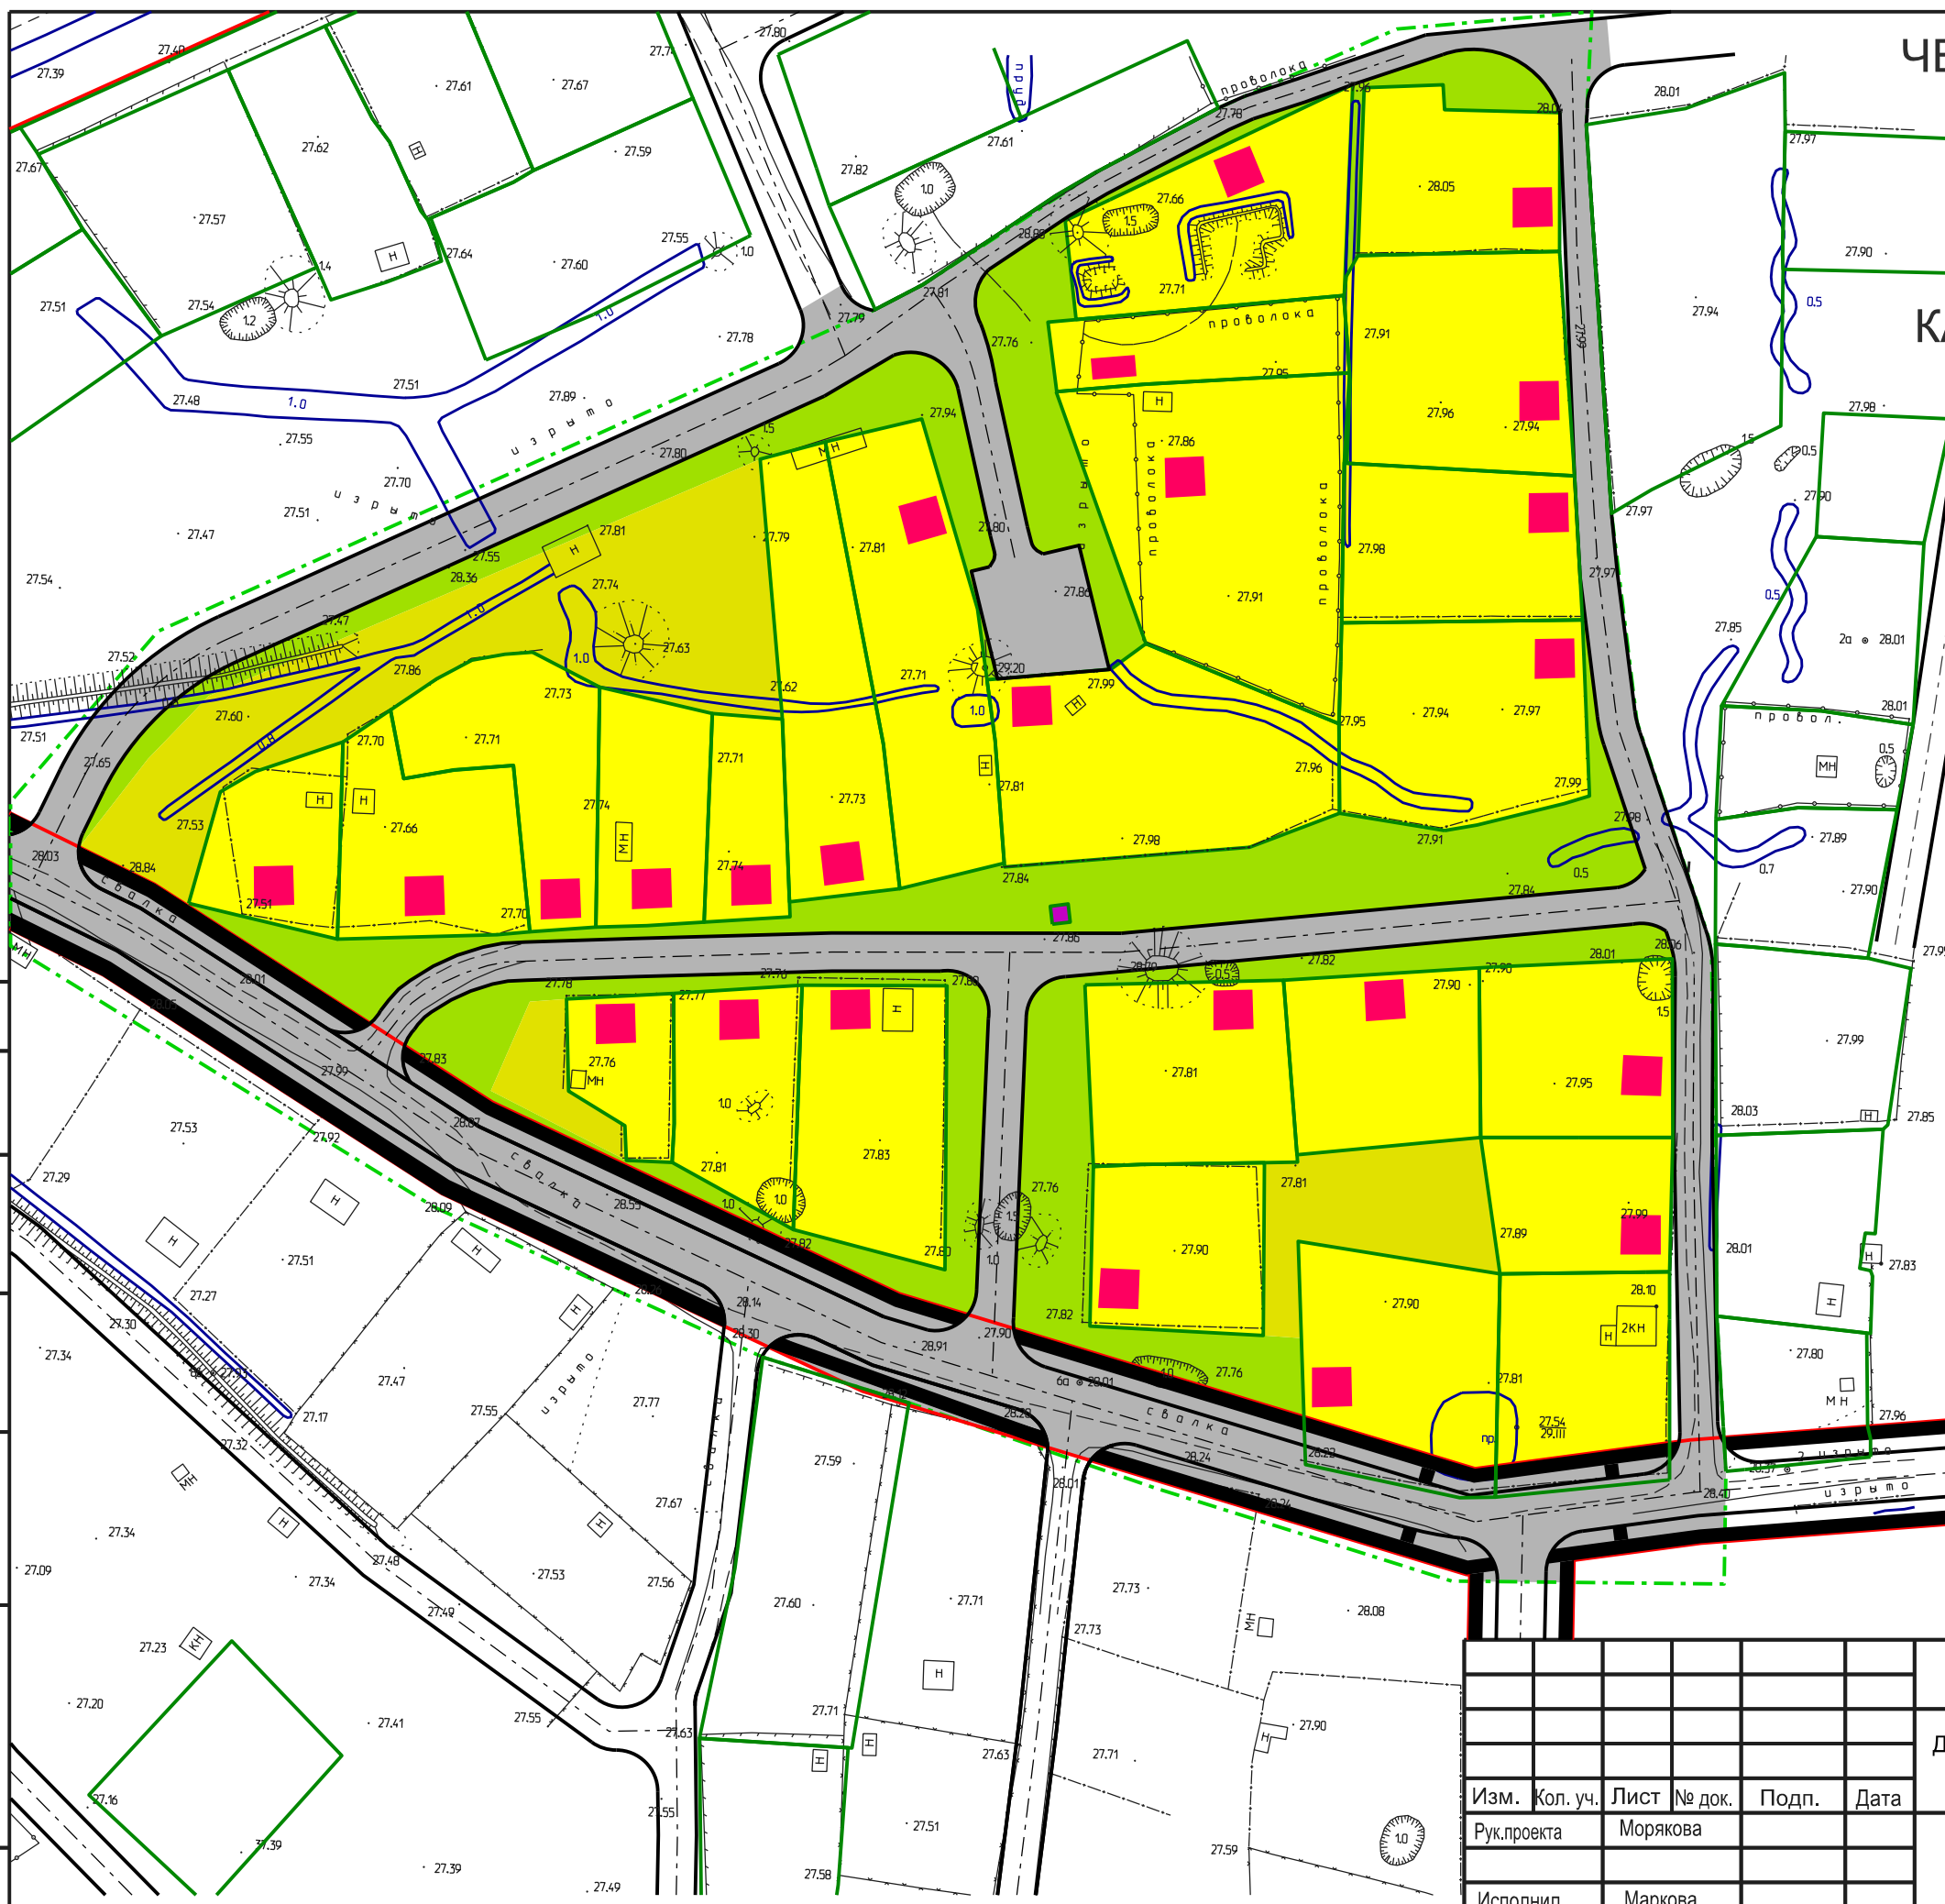

Согласовано

Взам. инв. №

Подп. и дата

Инв. № подл.

Постановление Администрации Великого Новгорода N 2986 от 22.07.2019					
Документация по планировке территории-"внесение изменений в проект планировки квартала 200 (мкр. Кречевицы) Великого Новгорода"					
Изм.	Кол. уч.	Лист	№ док.	Подп.	Дата
Рук.проекта	Морякова				
Исполнил	Маркова				
Утв.	Морякова				
Проект планировки Основная часть			Стадия	Лист	Листов
			ПП	1	1
Чертеж границ планируемых и существующих элементов планировочной структуры, границ зон планируемого размещения объектов капитального строительства			М 1:1000		
ООО "Ракурс"					