


Внесение изменений в проект межевания квартала 114 Великого Новгорода,
утвержденный постановлением Администрации Великого Новгорода от 22.10.2010 № 4595

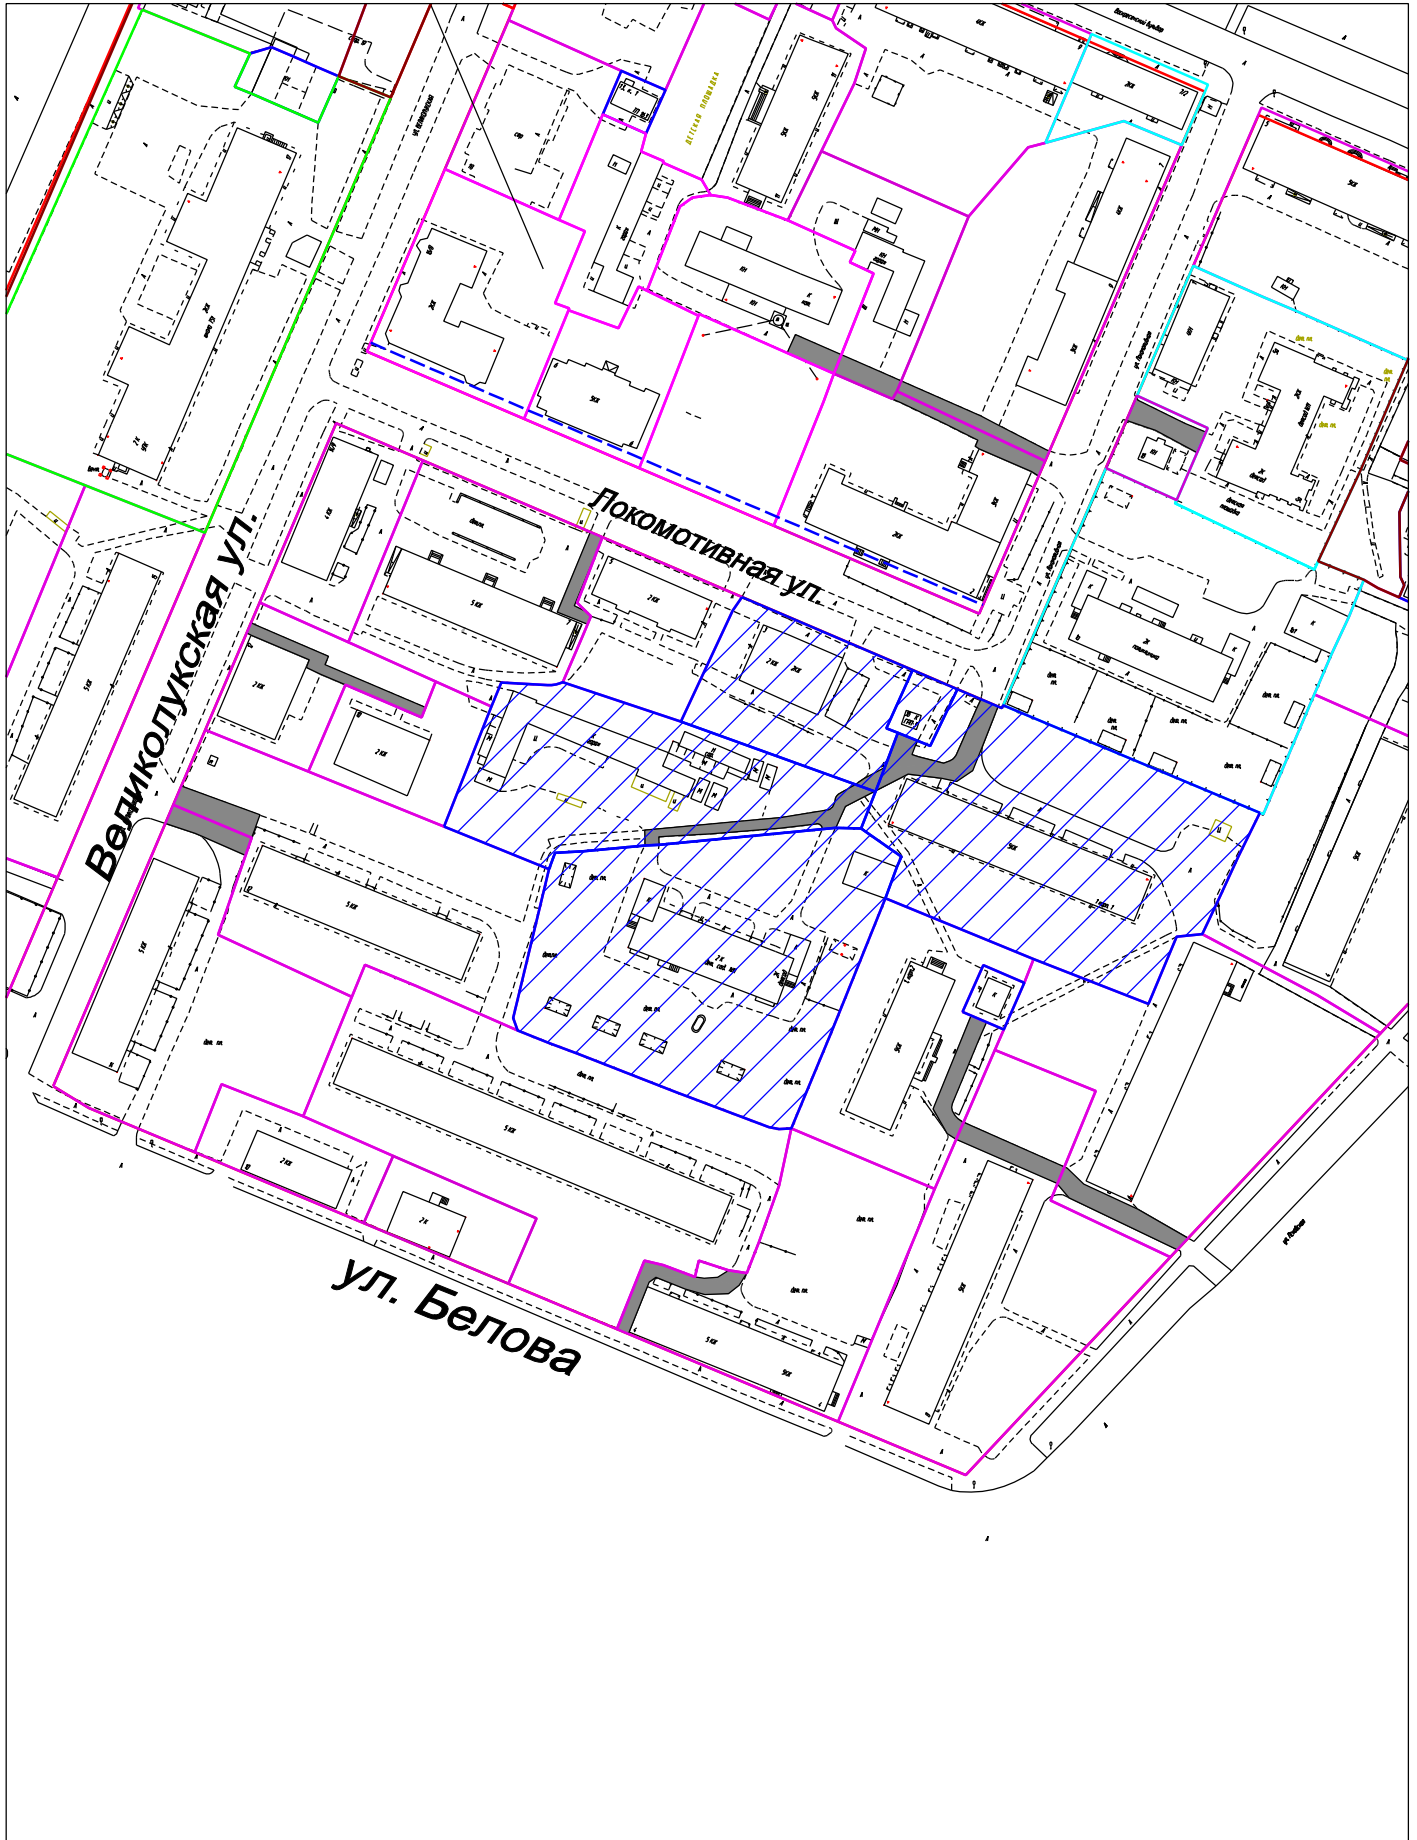

Условные обозначения:

-  часть проекта межевания, подлежащая отмене
-  красная линия

М 1:2000