




Внесение изменений в проект межевания квартала 130 Великого Новгорода,  
утвержденный постановлением Администрации Великого Новгорода  
от 03.03.2010 № 636 (в редакции от 22.01.2016 № 171)

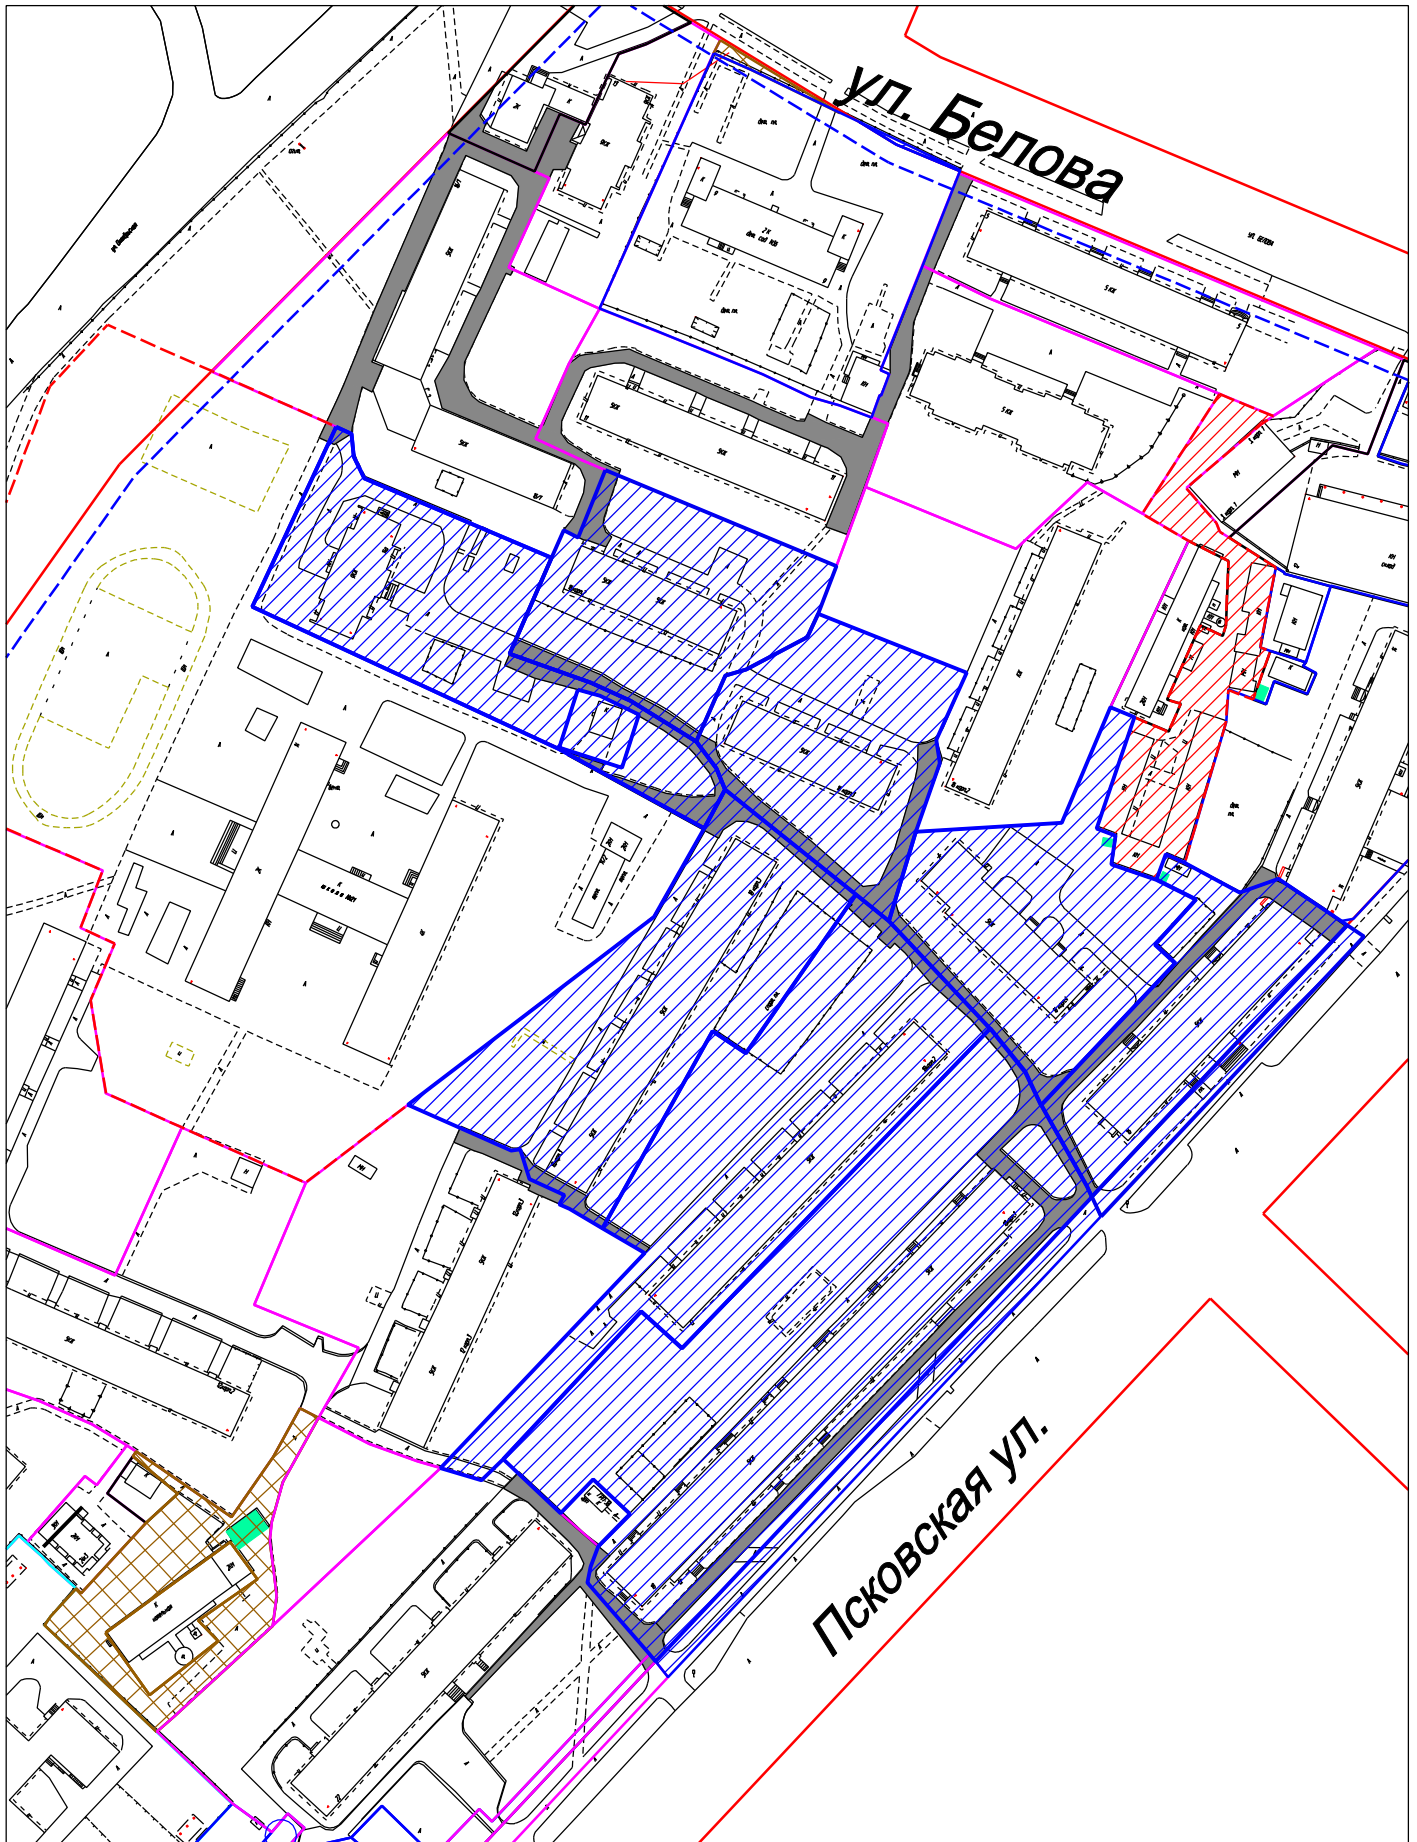

Условные обозначения:

-  часть проекта межевания, не подлежащая применению в части образования и уточнения земельных участков
-  красная линия

М 1:2000