
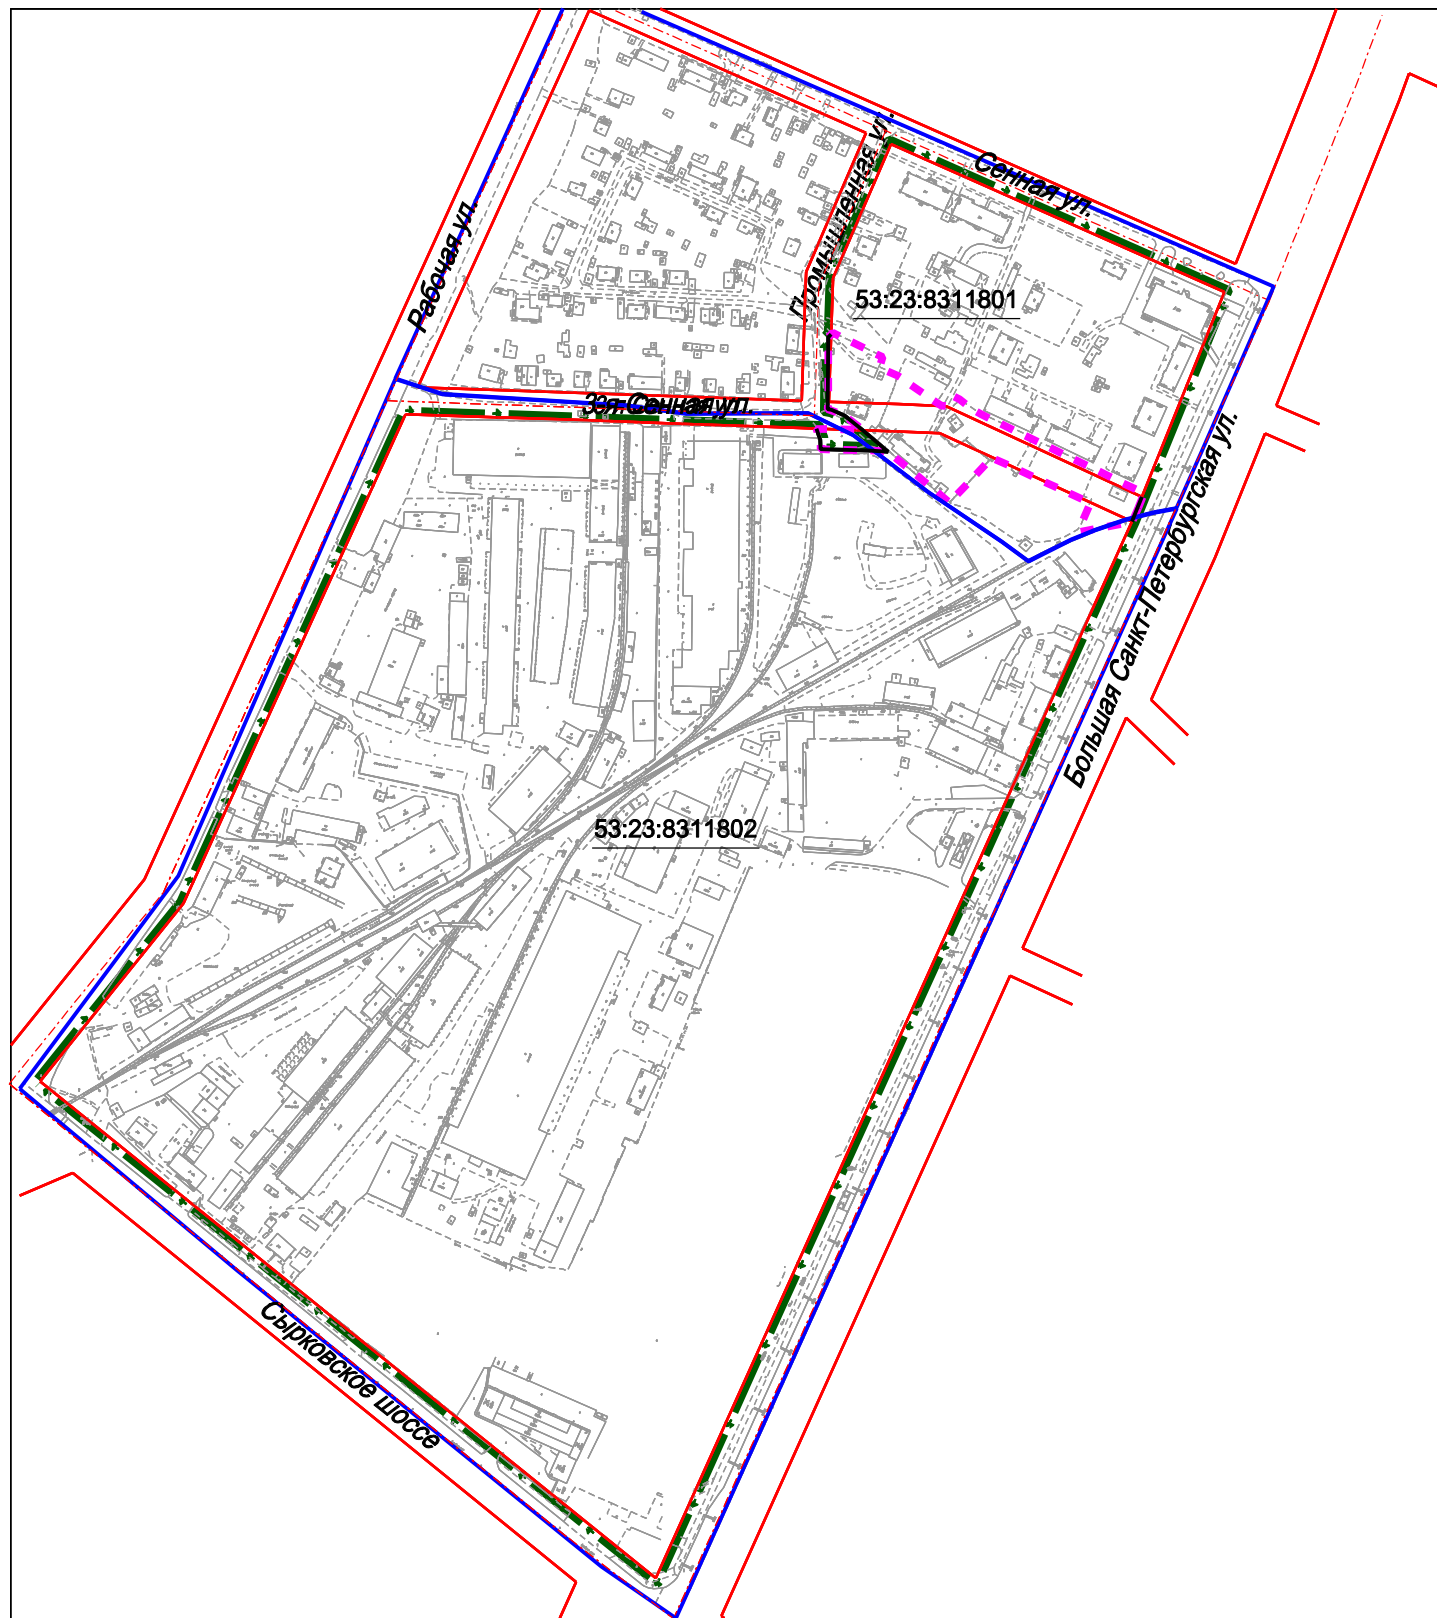


ПРОЕКТ МЕЖЕВАНИЯ ТЕРРИТОРИИ

Проект межевания территории части квартала 118
 Великого Новгорода
 Основная часть
 Чертеж межевания территории
 Лист 1

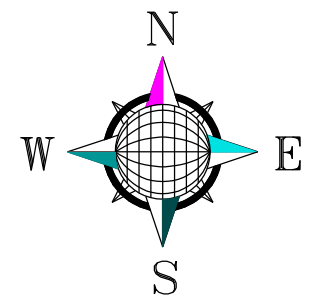

УСЛОВНЫЕ ОБОЗНАЧЕНИЯ

ГРАНИЦЫ И ТЕРРИТОРИИ

	Границы планируемого элемента планировочной структуры
	Границы проектируемой территории
53:23:8311801	Номер кадастрового квартала
	Границы кадастровых кварталов

ЛИНИИ ГРАДОСТРОИТЕЛЬНОГО РЕГУЛИРОВАНИЯ

	Красные линии существующие
	Красные линии устанавливаемые
	Оси дорог

ПРИМЕЧАНИЕ

Проект выполнен на топографической основе в системе координат МСК-53 (зона 2).
 В соответствии с градостроительным заданием на подготовку документации по планировке территории выполнено изменение красных линий с учетом границ существующих землепользований и сформирована новая планировочная единица застроенной территории, ограниченная красными линиями.

04 - 2020 - ПМТ

Документация по планировке территории -
 проект межевания территории части квартала 116
 Привокзального района Великого Новгорода

Изм.	Кол.уч	Лист	Ндок.	Подп.	Дата				
						Проект межевания территории Основная часть	Стадия	Лист	Листов
							ПМТ	1	2
Руководитель		Аймурзина				Чертеж межевания территории. М 1:5000	ООО "Сеть"		
Разработал		Аймурзина							

Взам. инв. N

Подпись и дата

Инв. N подл.