


Внесение изменений в проект межевания квартала 23 на Торговой стороне Великого Новгорода,  
утвержденный постановлением Администрации Великого Новгорода  
от 27.06.2011 № 2606

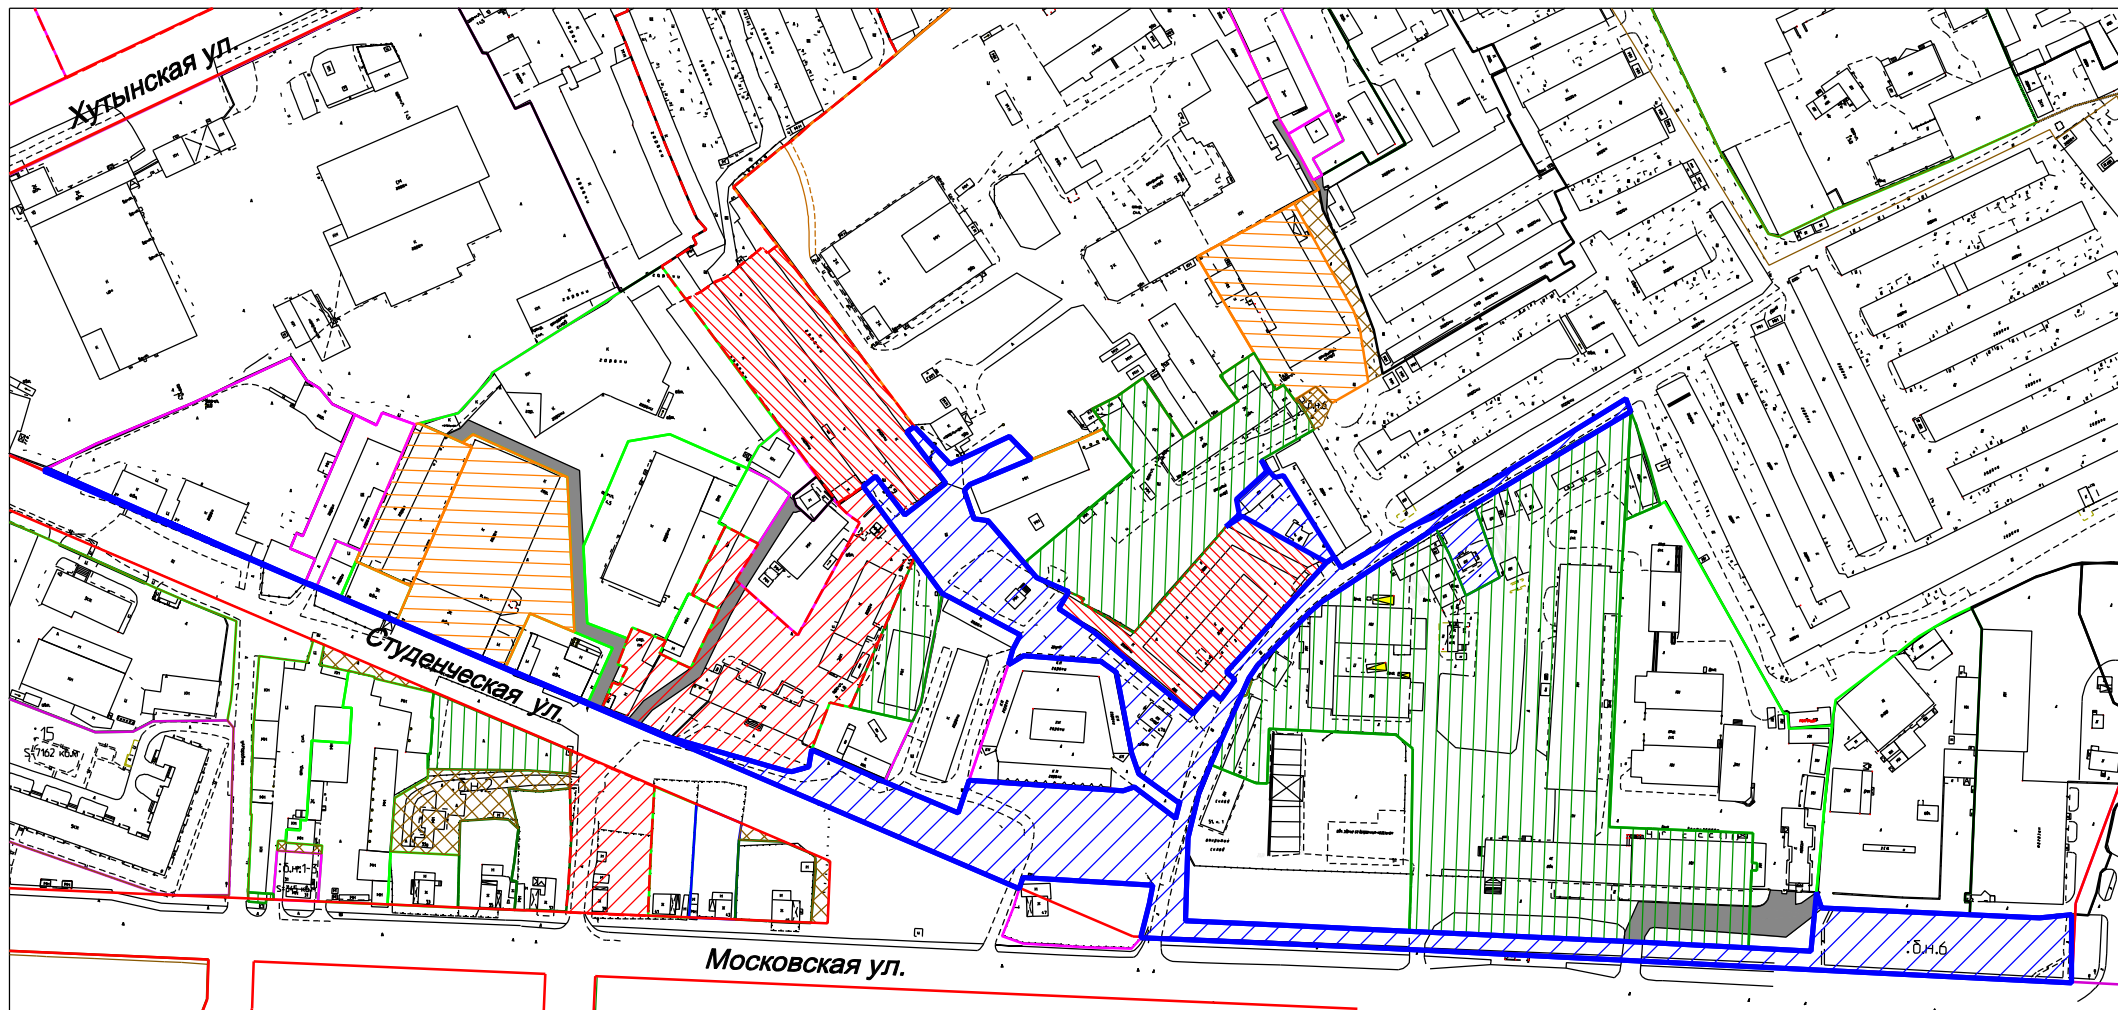

Условные обозначения:

-  часть проекта межевания, подлежащая отмене
-  красная линия