


Внесение изменений в проект межевания квартала 23 на Торговой стороне Великого Новгорода,
утвержденный постановлением Администрации Великого Новгорода
от 27.06.2011 № 2606

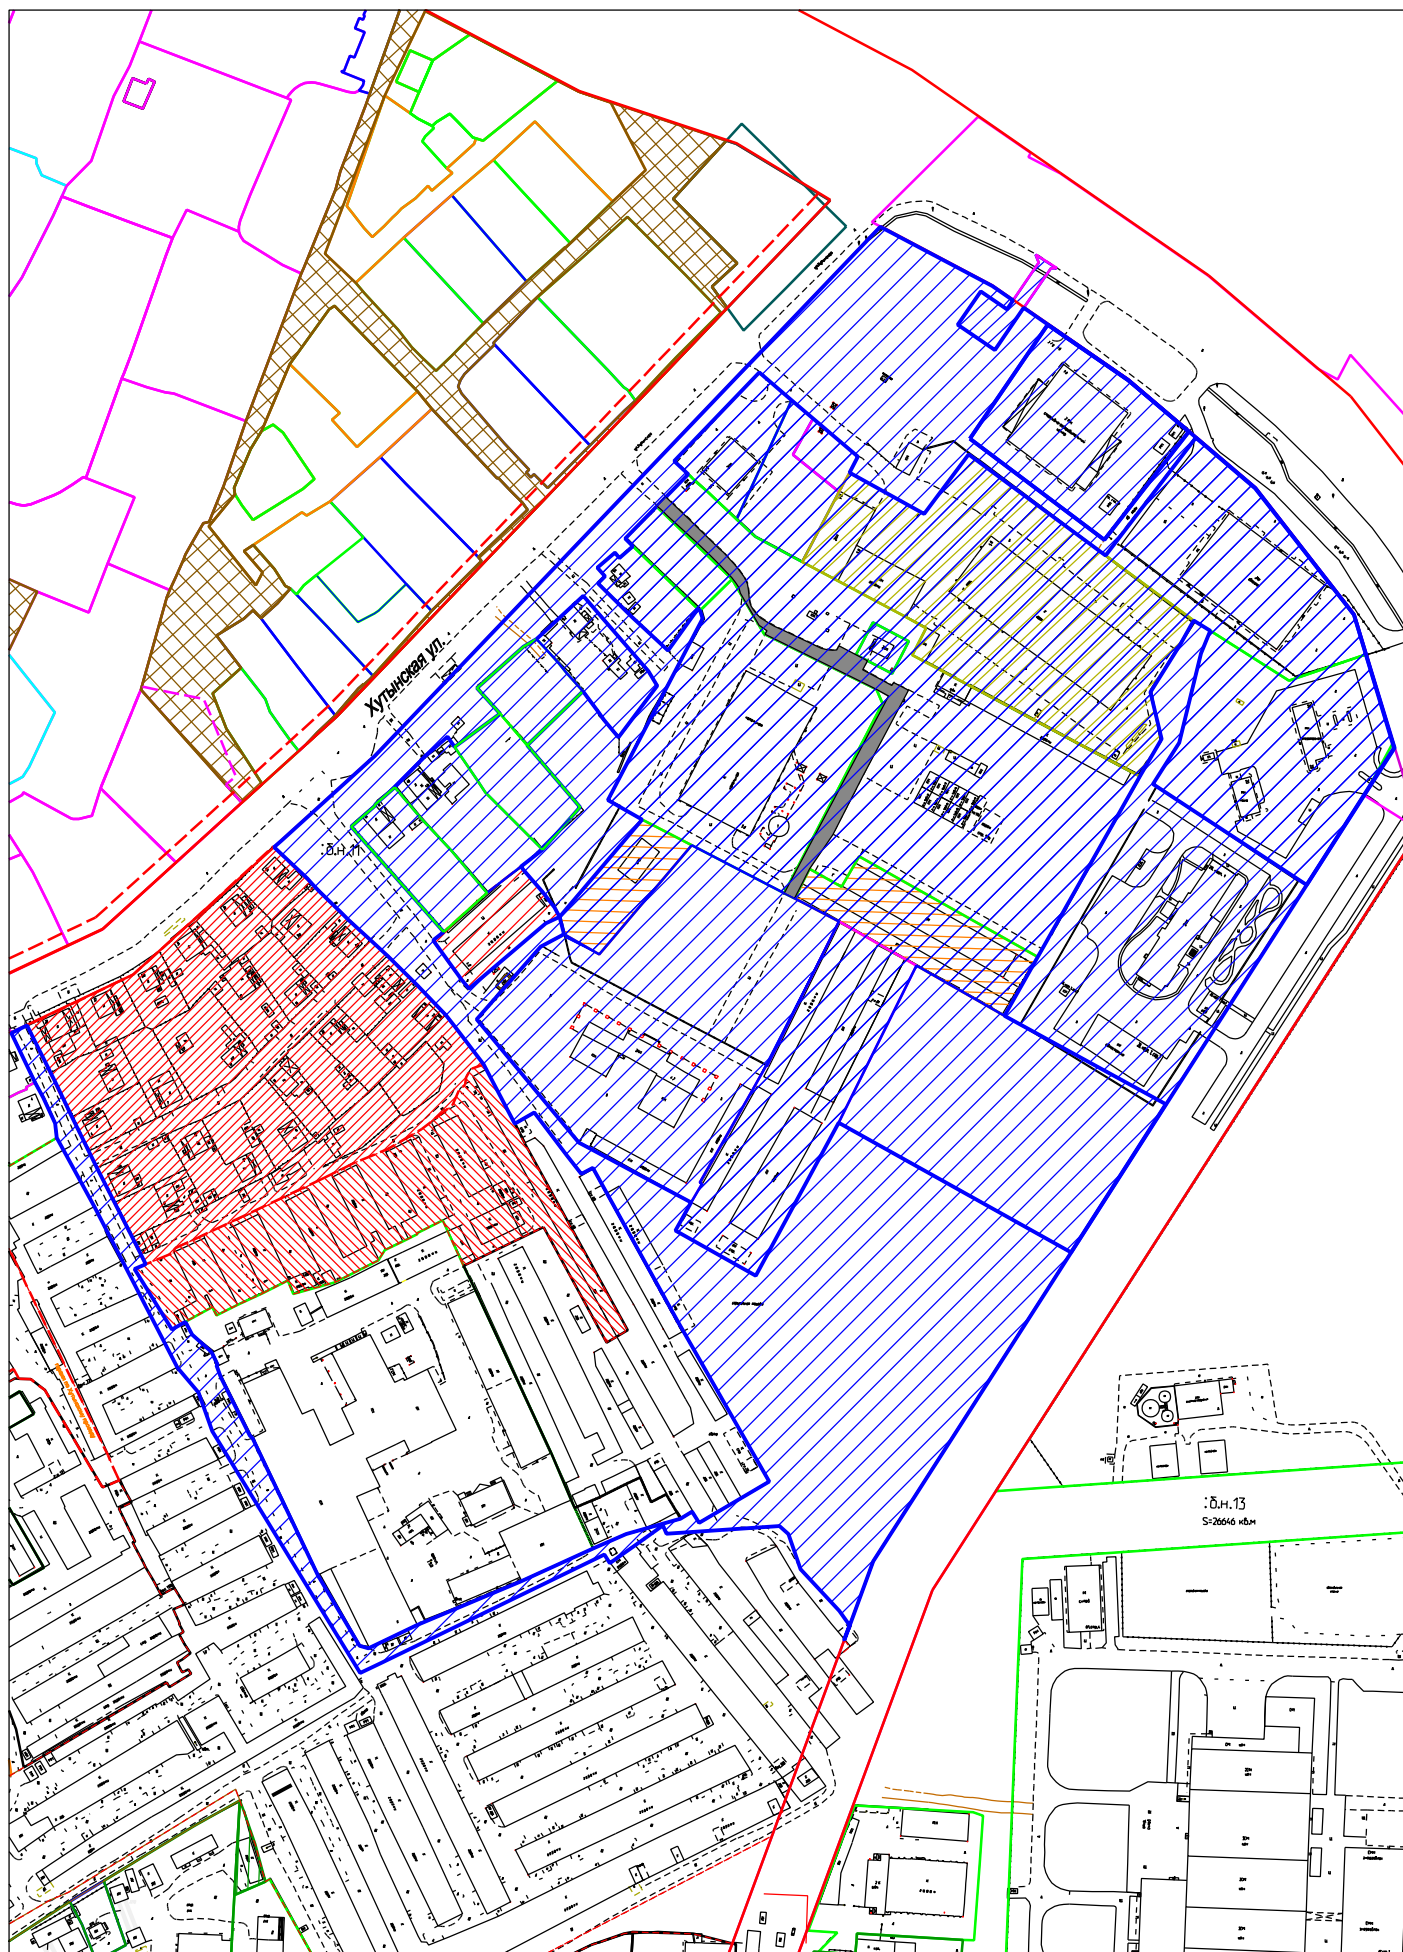

Условные обозначения:

-  часть проекта межевания, подлежащая отмене
-  красная линия

М 1:2500