


Внесение изменений в проект межевания квартала 108 на Софийской стороне Великого Новгорода,
утвержденный постановлением Администрации Великого Новгорода от 15.11.2011 № 5020

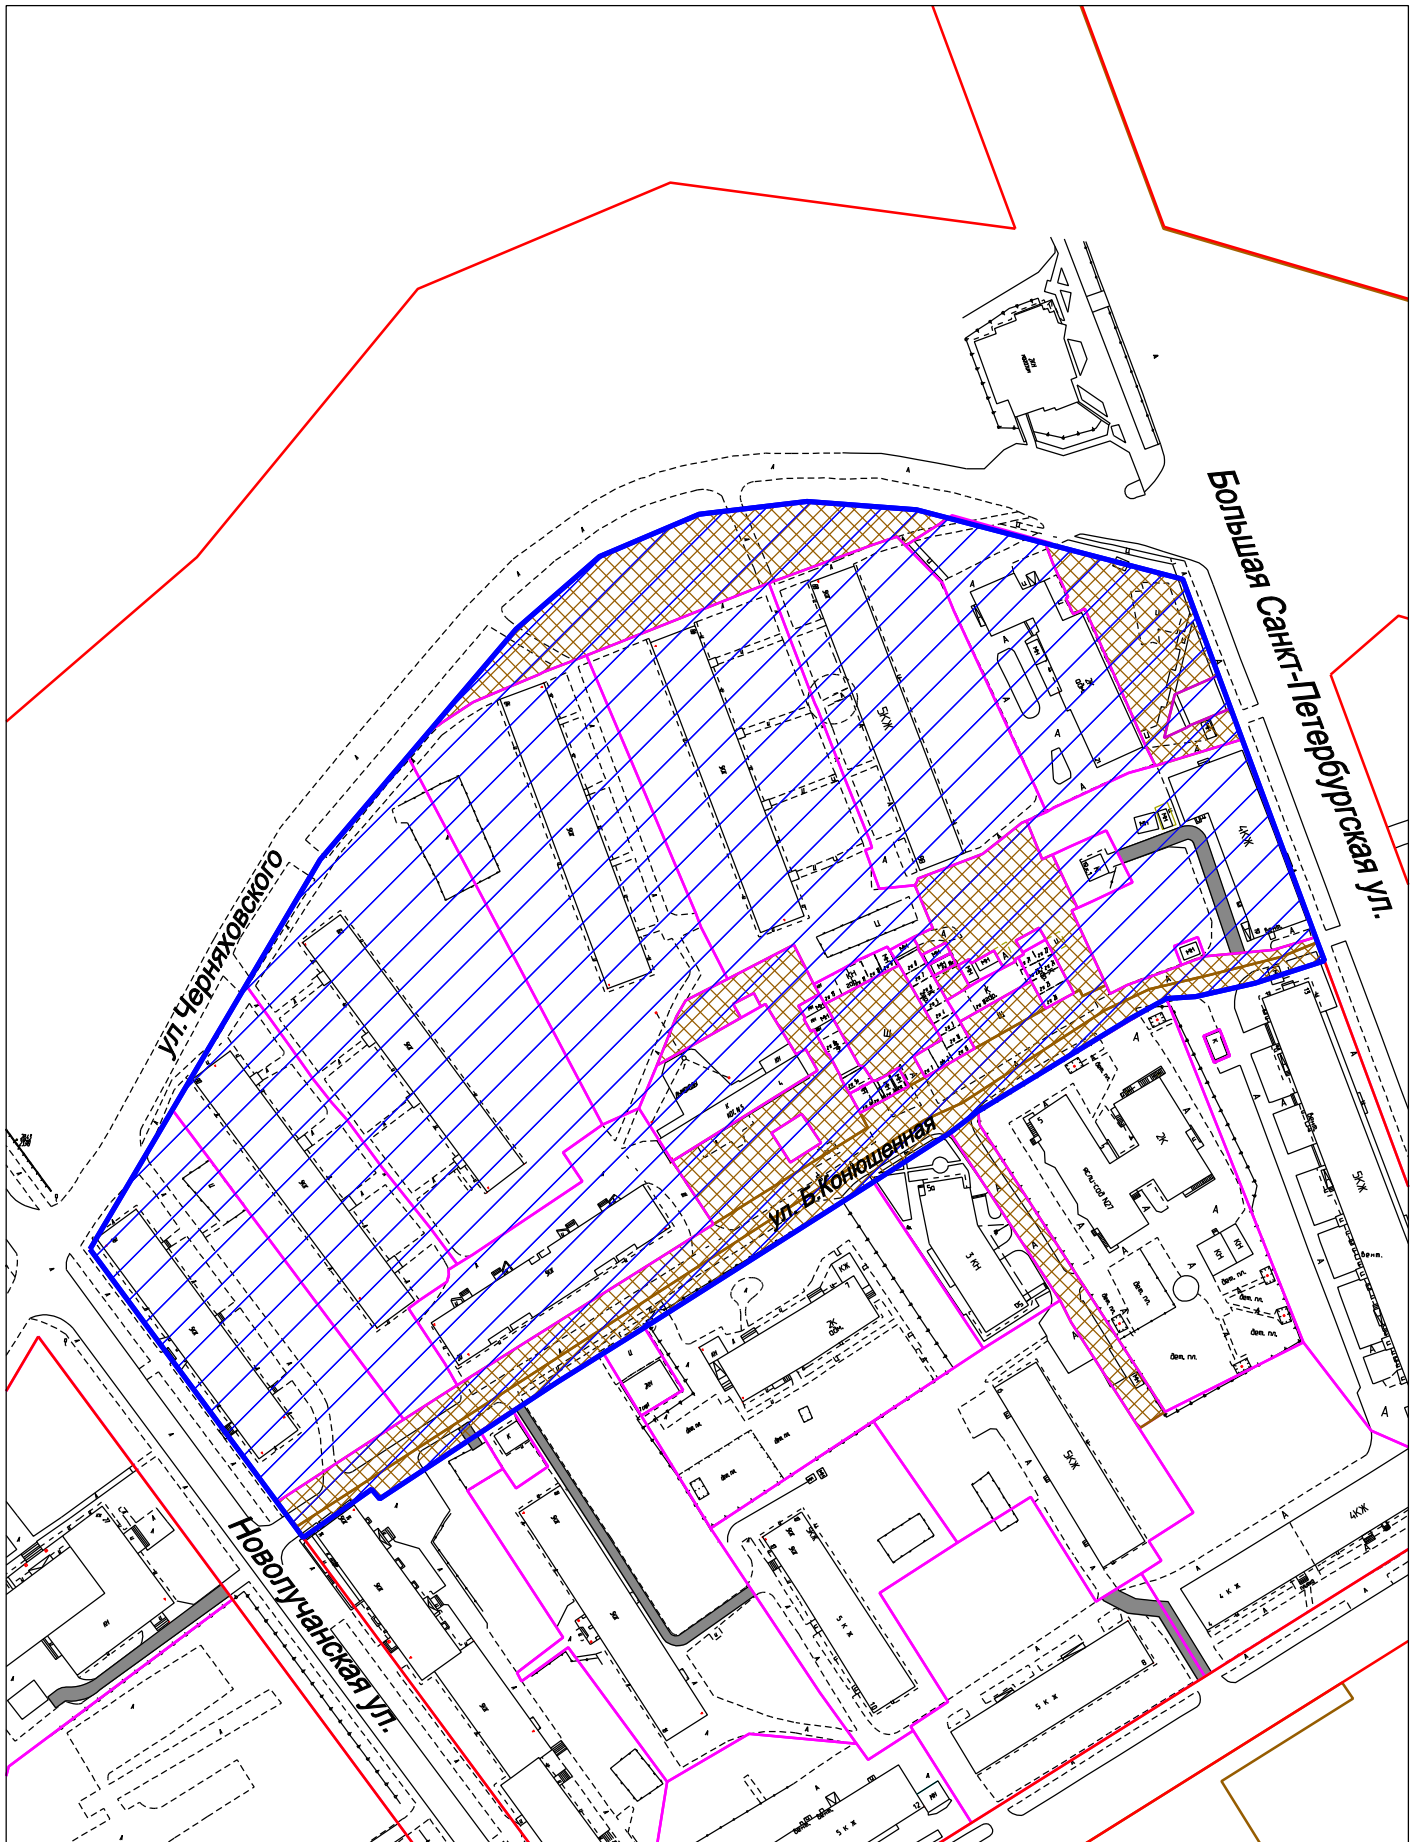

Условные обозначения:



часть проекта межевания, признаваемая недействительной



красная линия

М 1:2000