


Внесение изменений в проект межевания квартала 87 Великого Новгорода, утвержденный постановлением Администрации Великого Новгорода от 08.12.2014 № 6391(в редакции от 29.05.2017 № 2173 )

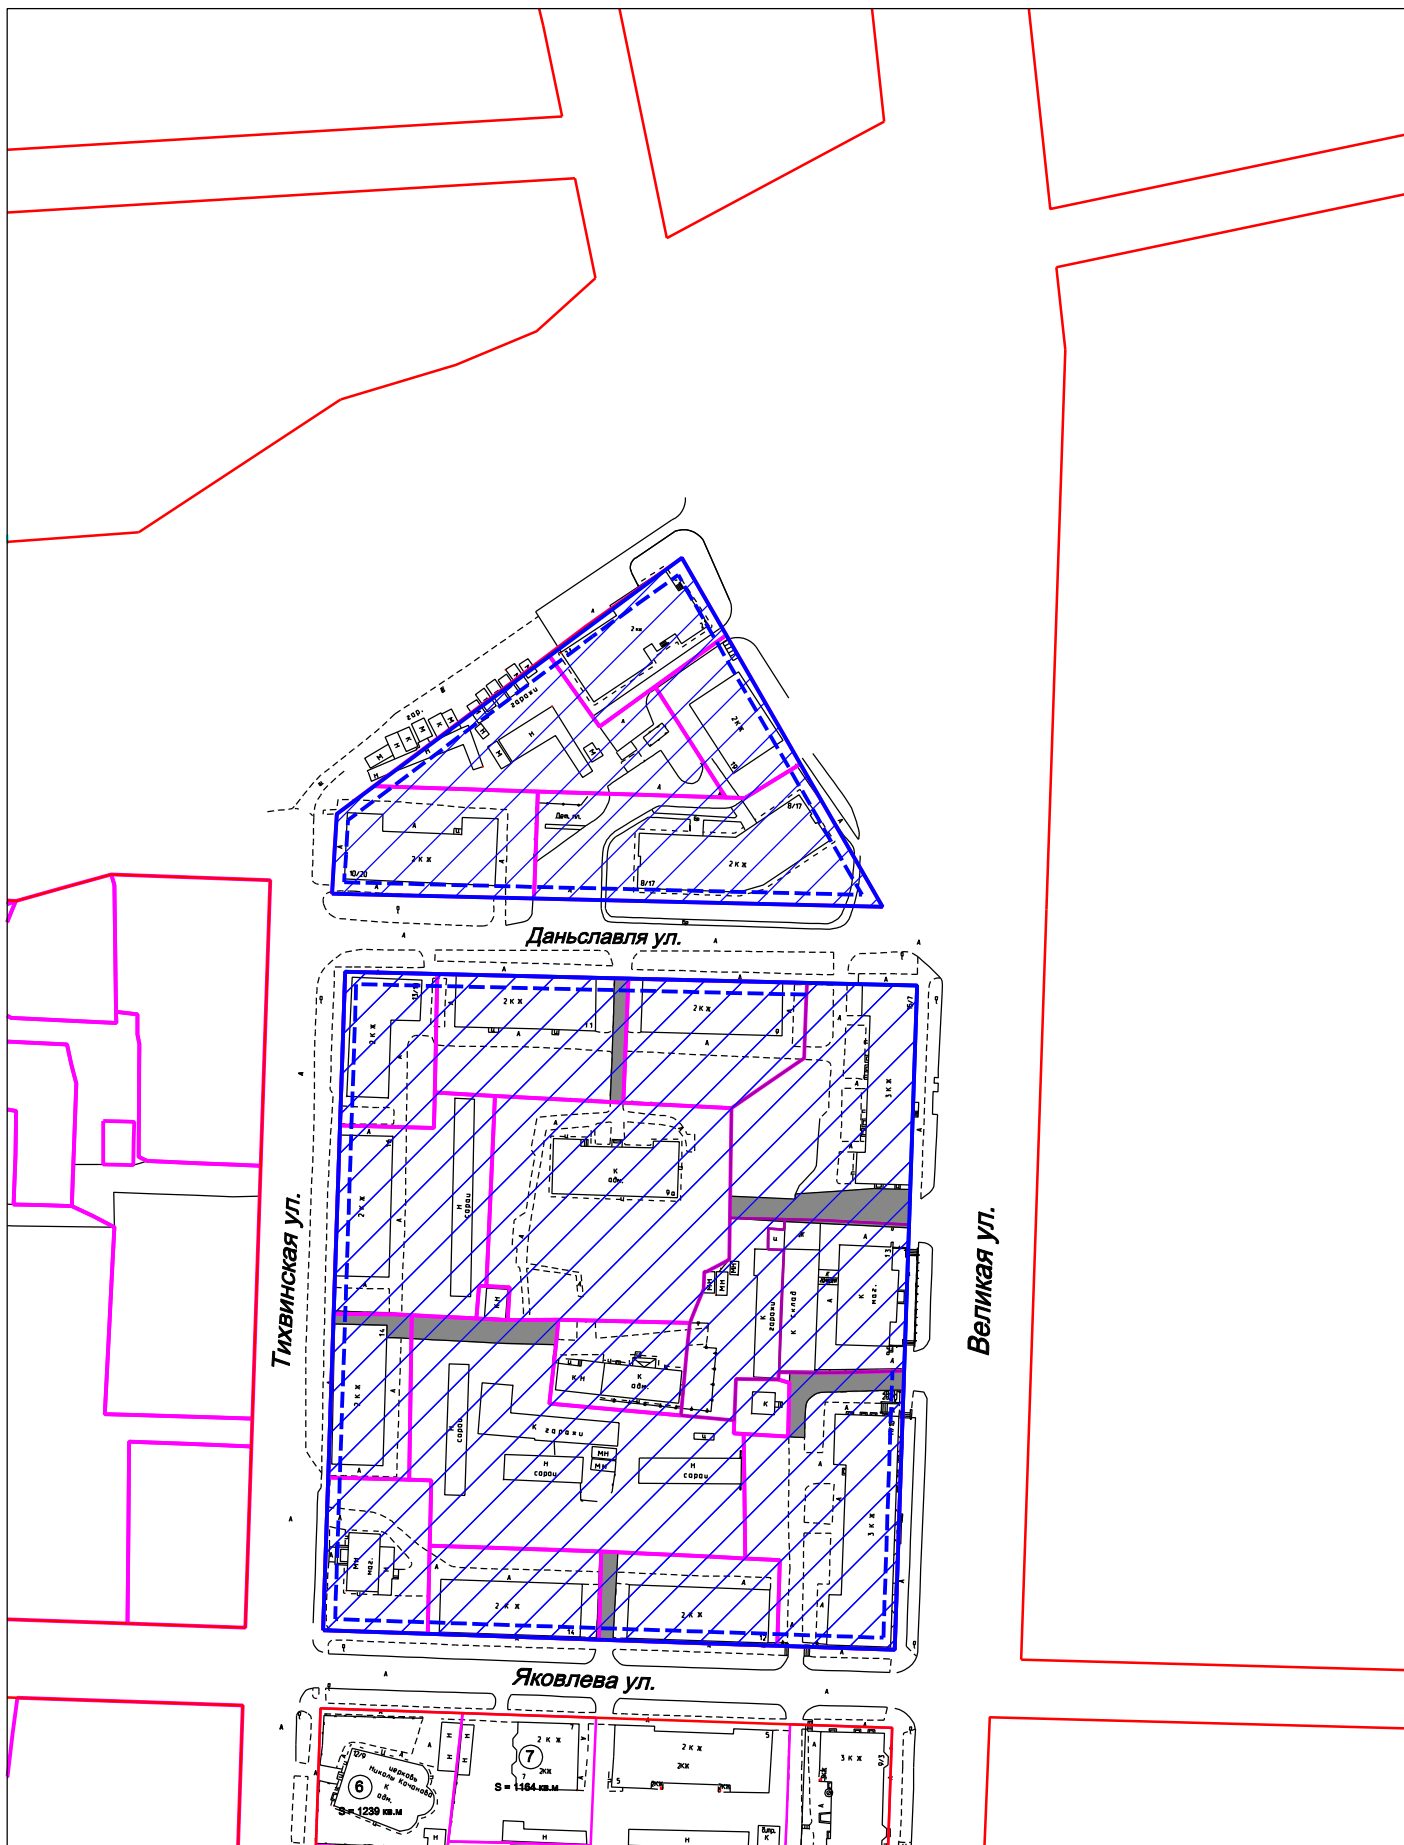

Условные обозначения:

-  часть проекта межевания, подлежащая отмене
-  красная линия

М 1:2000