


Отмена части документации по планировке территории-
проекта межевания застроенной территории микрорайонов 1 и 2 Западного жилого района Великого Новгорода,
утвержденной постановлением Администрации Великого Новгорода от 03.03.2010 № 637

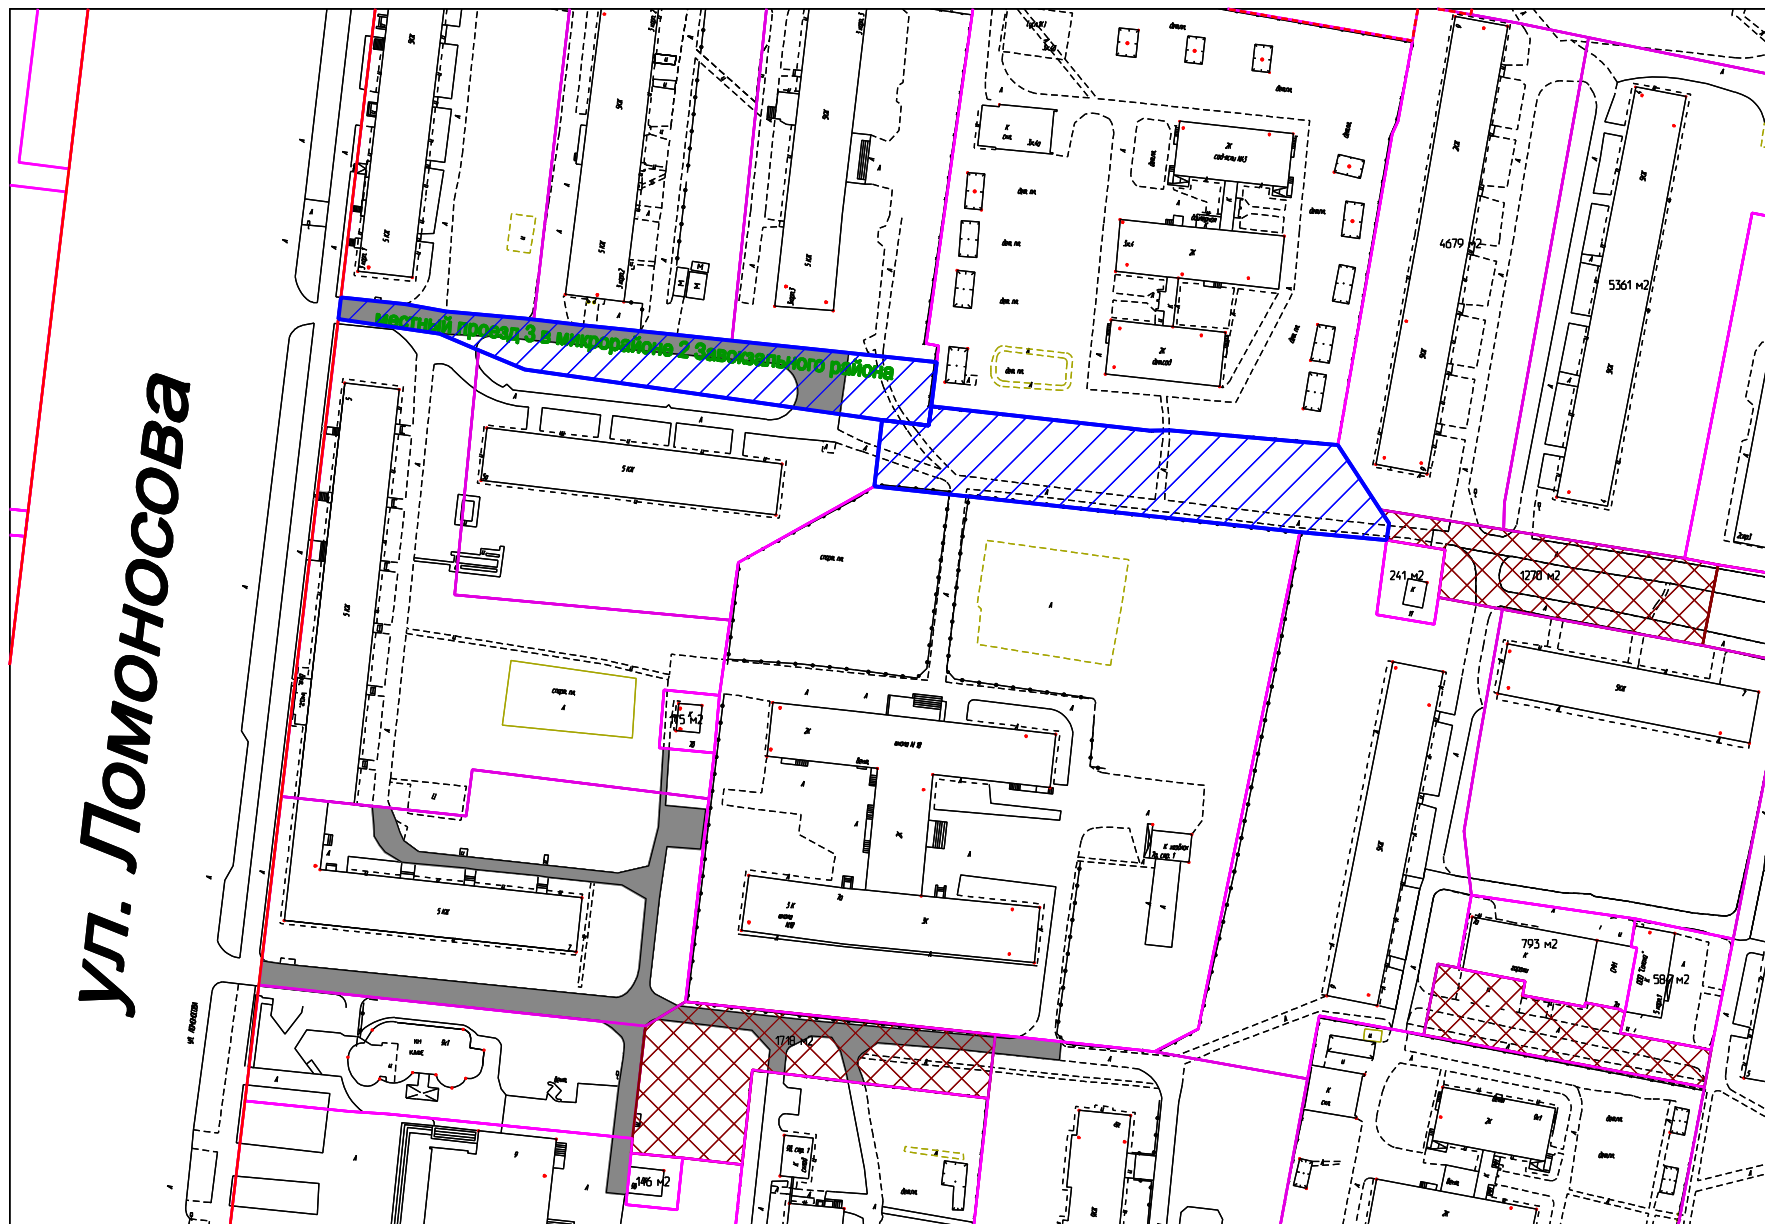

Условные обозначения:

-  часть проекта межевания территории, подлежащая отмене
-  красная линия