


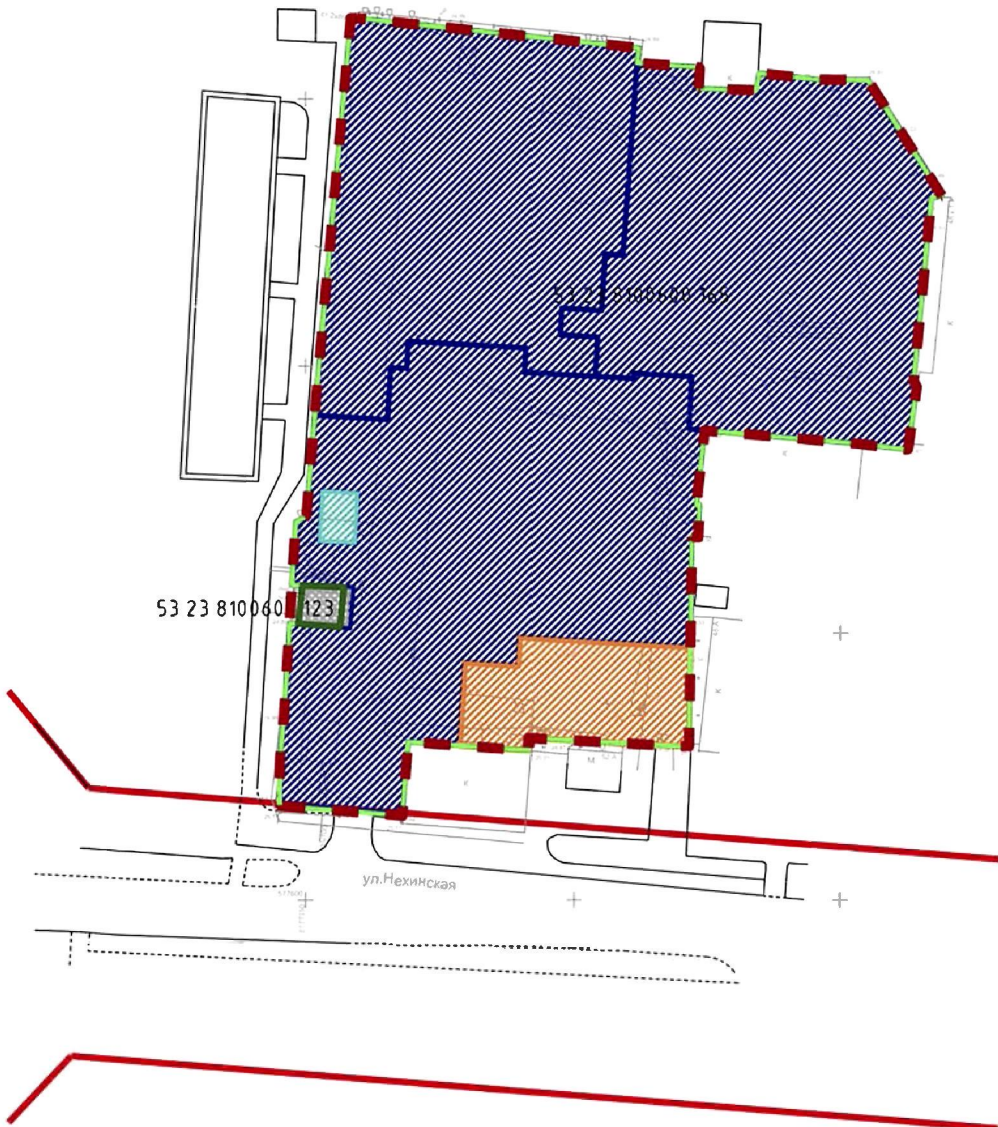

УСЛОВНЫЕ ОБОЗНАЧЕНИЯ

	Граница проекта
	Красные линии
	Границы кадастровых участков
	Граница кадастрового участка не установлена
	Существующие элементы планировочной структуры
	Границы существующего объекта коммунального обслуживания (ТП)
	Границы планируемого размещения многоэтажных жилых домов
	Границы планируемого размещения объекта коммунального обслуживания
	Границы планируемого размещения объекта бытового обслуживания



Примечание: 1. Граница земельного участка 53:23:8100600:123 не установлена в соответствии с требованиями земельного законодательства.

						429-1/21-ПМТ			
						Проект планировки и в его составе проект межевания части микрорайона 6 Западного района Великого Новгорода			
Изм.	Кол.ч.	Лист	№ док.	Подп.	Дата	Основная (утверждаемая) часть	Стадия	Лист	Листов
Разраб.	Малофеевская						П	1	3
Проверил	Александров								
ГАП	Елисеева								
Н. контр.	Александров					Чертеж границ планируемых и существующих элементов планировочной структуры М1:1000	ООО "Перспектива"		