


**Схема территории для комплексного развития  
в квартале 147 Псковского района Великого Новгорода**

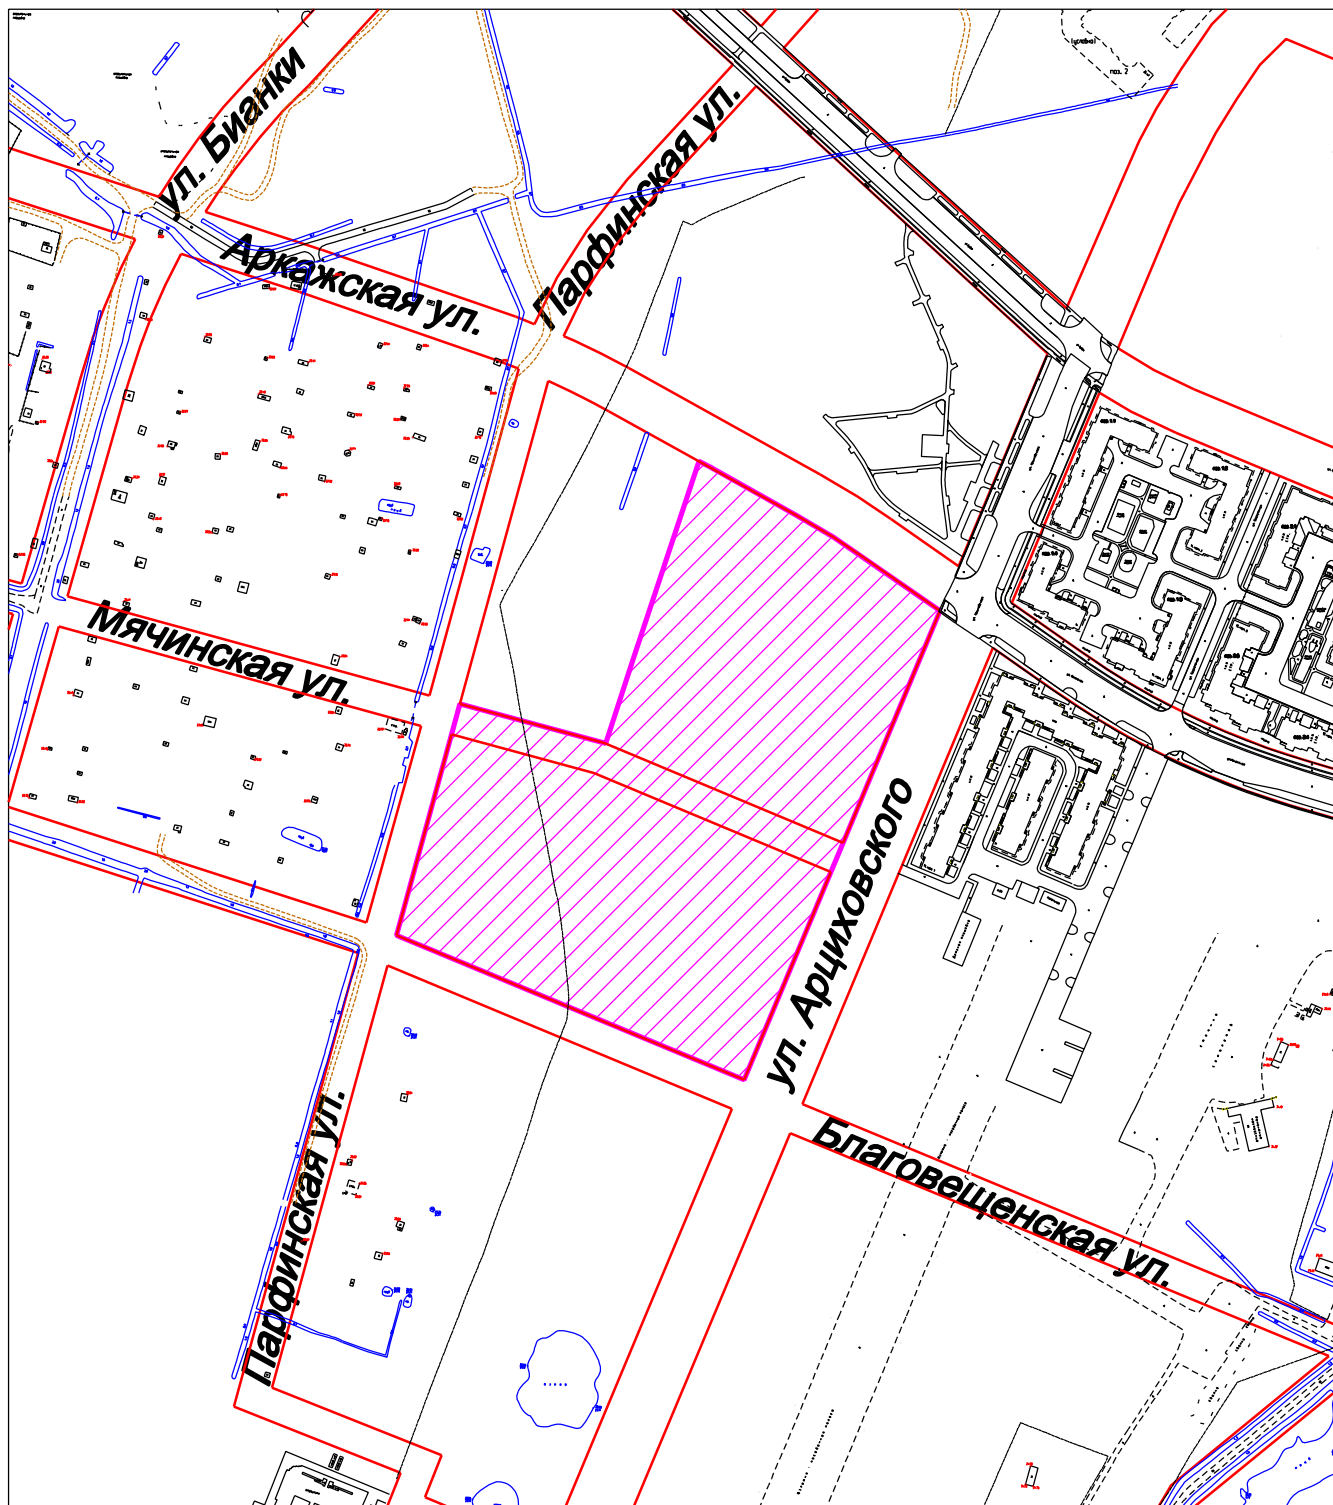

М 1:5000

Перечень земельных участков, включенных в территорию для комплексного развития:

53:23:7814702:6272,  
53:23:0000000:16702,  
53:23:0000000:16699.