


РОССИЯ
Новгородская область
г Великий Новгород

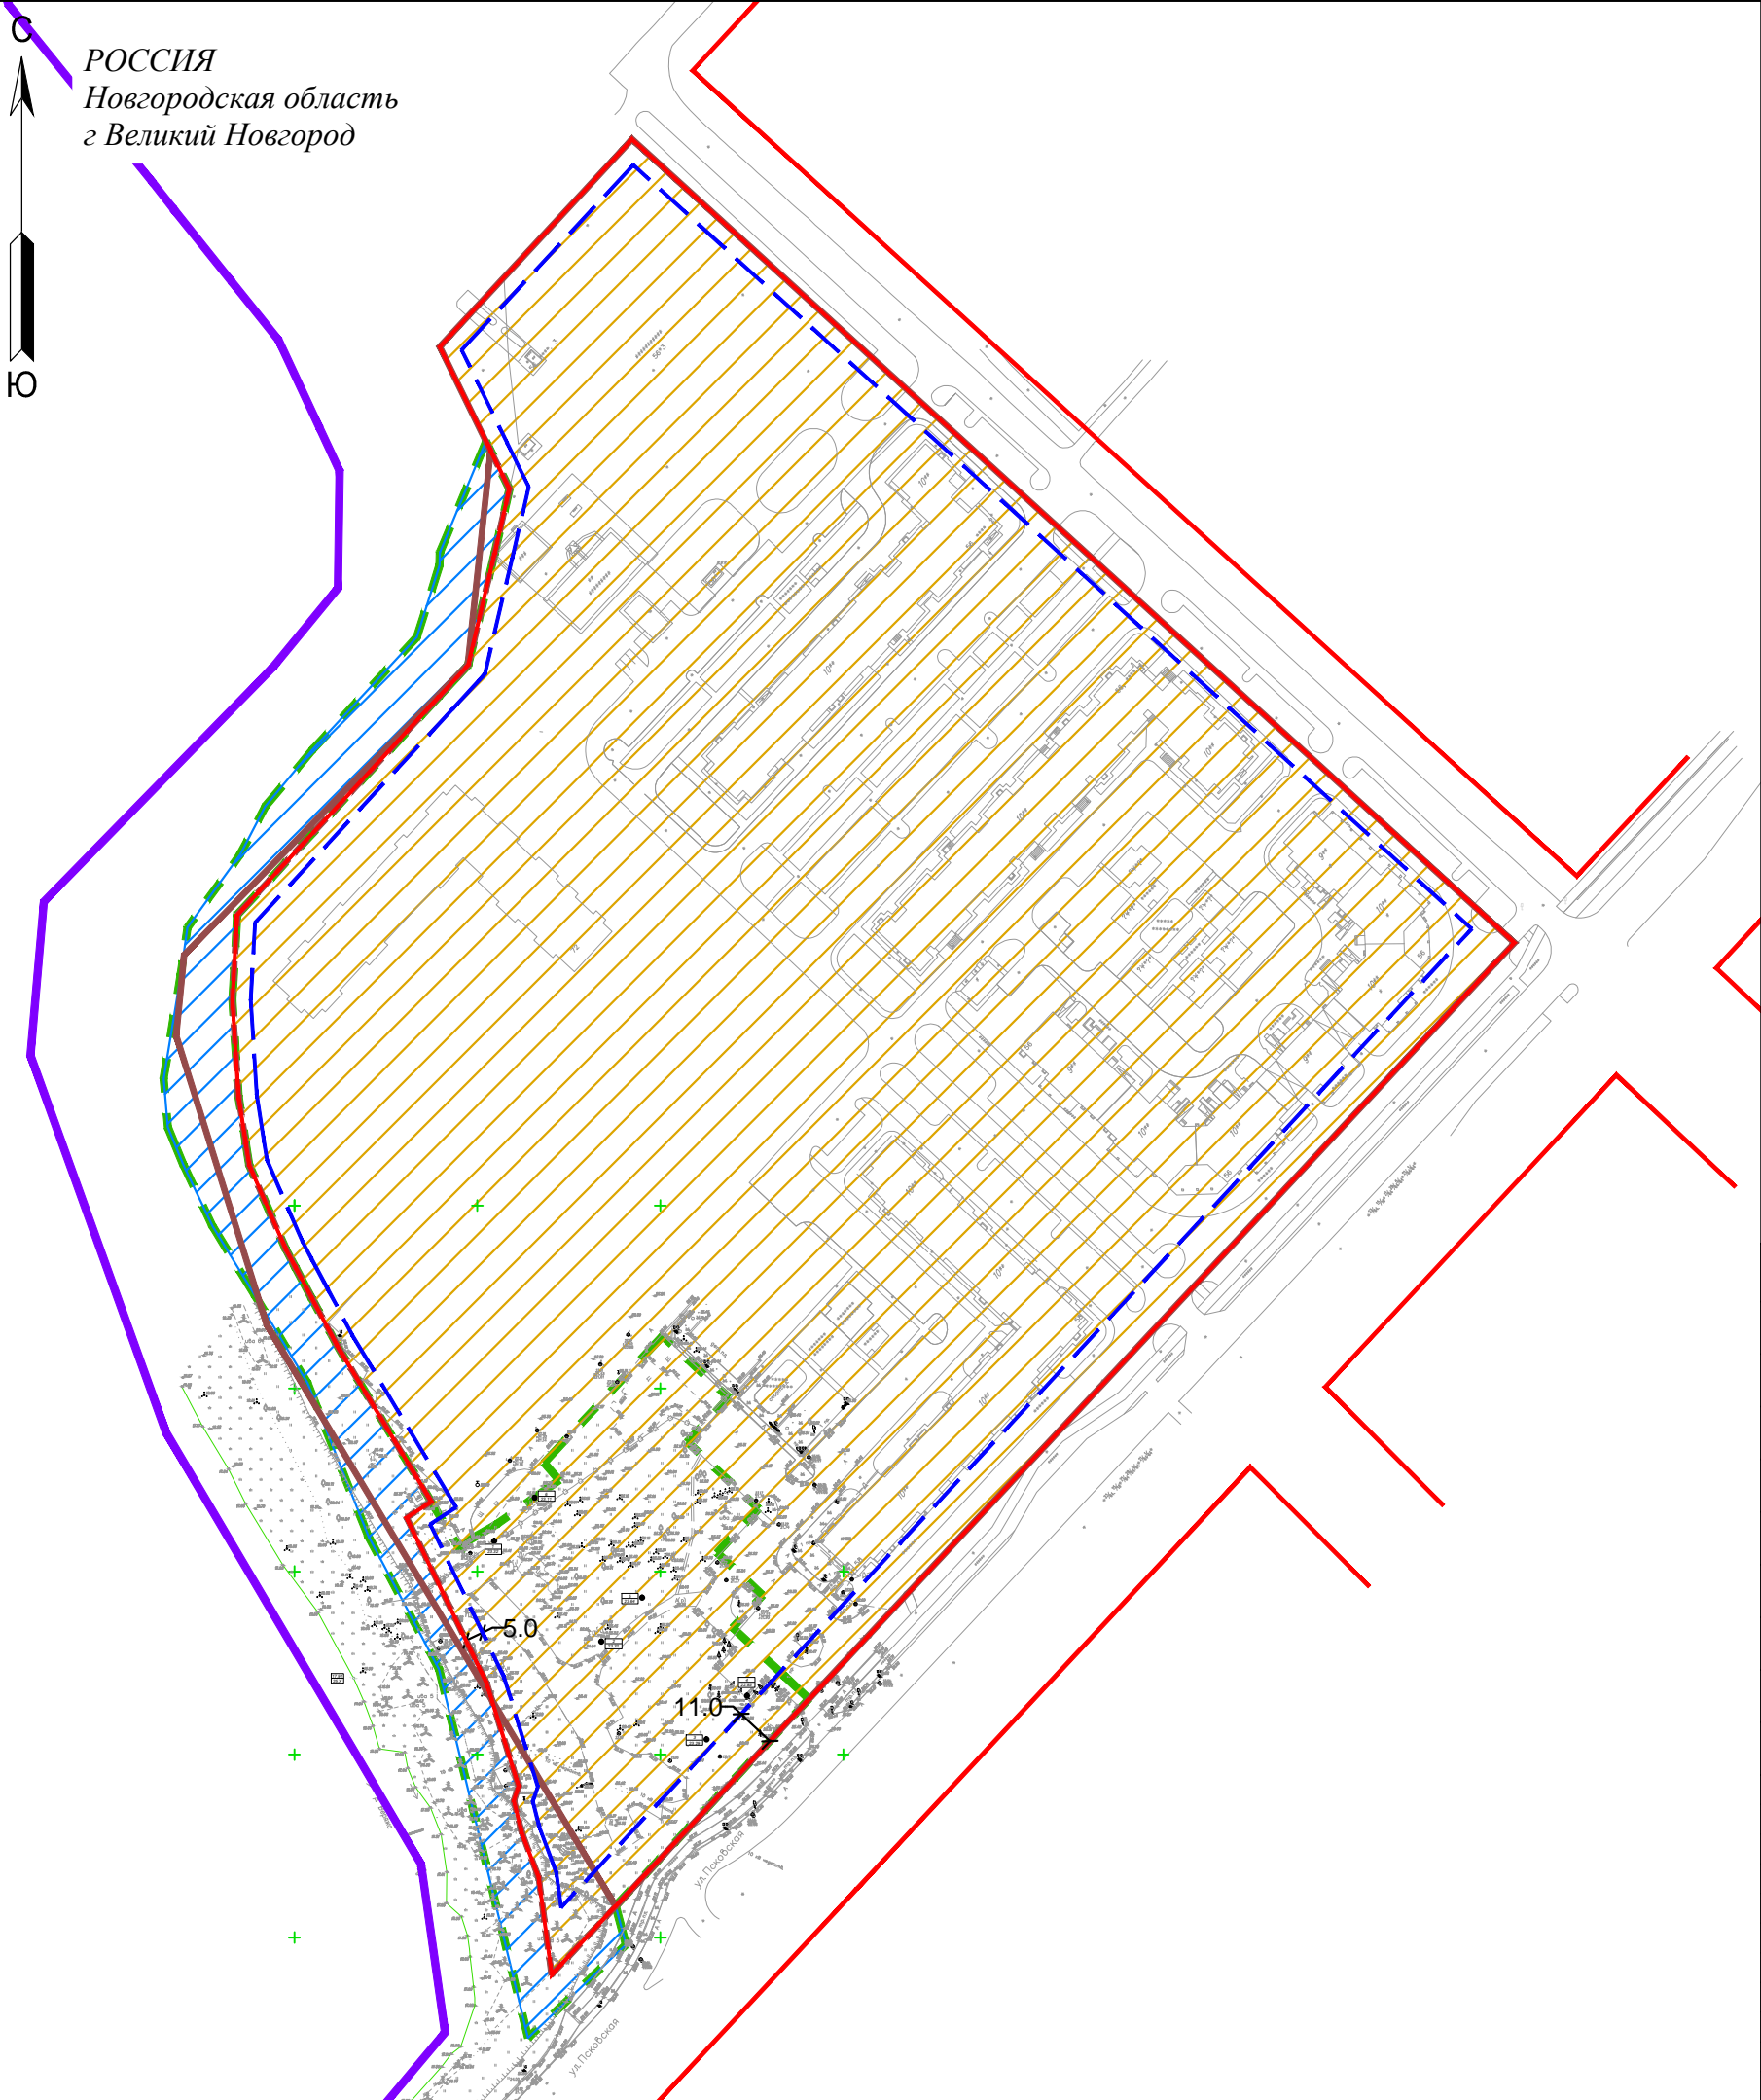

Условные обозначения

Обозначение	Наименование
Границы	
	граница городского округа Великий Новгород
	граница проектирования
	существующего элемента планировочной структуры
	планируемого элемента планировочной структуры (Квартал)
	территория планируемого элемента планировочной структуры (Квартал)
	территория планируемого элемента планировочной структуры (Территория общего пользования)
	красные линии, утвержденные в составе проекта планировки территории
	линии отступа от красных линий в целях определения мест допустимого размещения зданий, строений, сооружений

161/13.10.2023

Внесение изменений в проект межевания территории части квартала 152 Великого Новгорода

Кол.уч.	Лист	№ док.	Подпись	Дата
Ген.директор	Казьмова Е.С.			01.2024
ГИП	Щерстобитова А.А.			01.2024
Разработал	Щерстобитова А.А.			01.2024

Основная часть

Стадия	Лист	Листов
ПП	1	3

Чертеж планируемых и существующих элементов планировочной структуры, красных линий, линий отступа от красных линий М 1:2000

ООО "География"

Инва. № подл. Подпись и дата. Взамен инв. №