


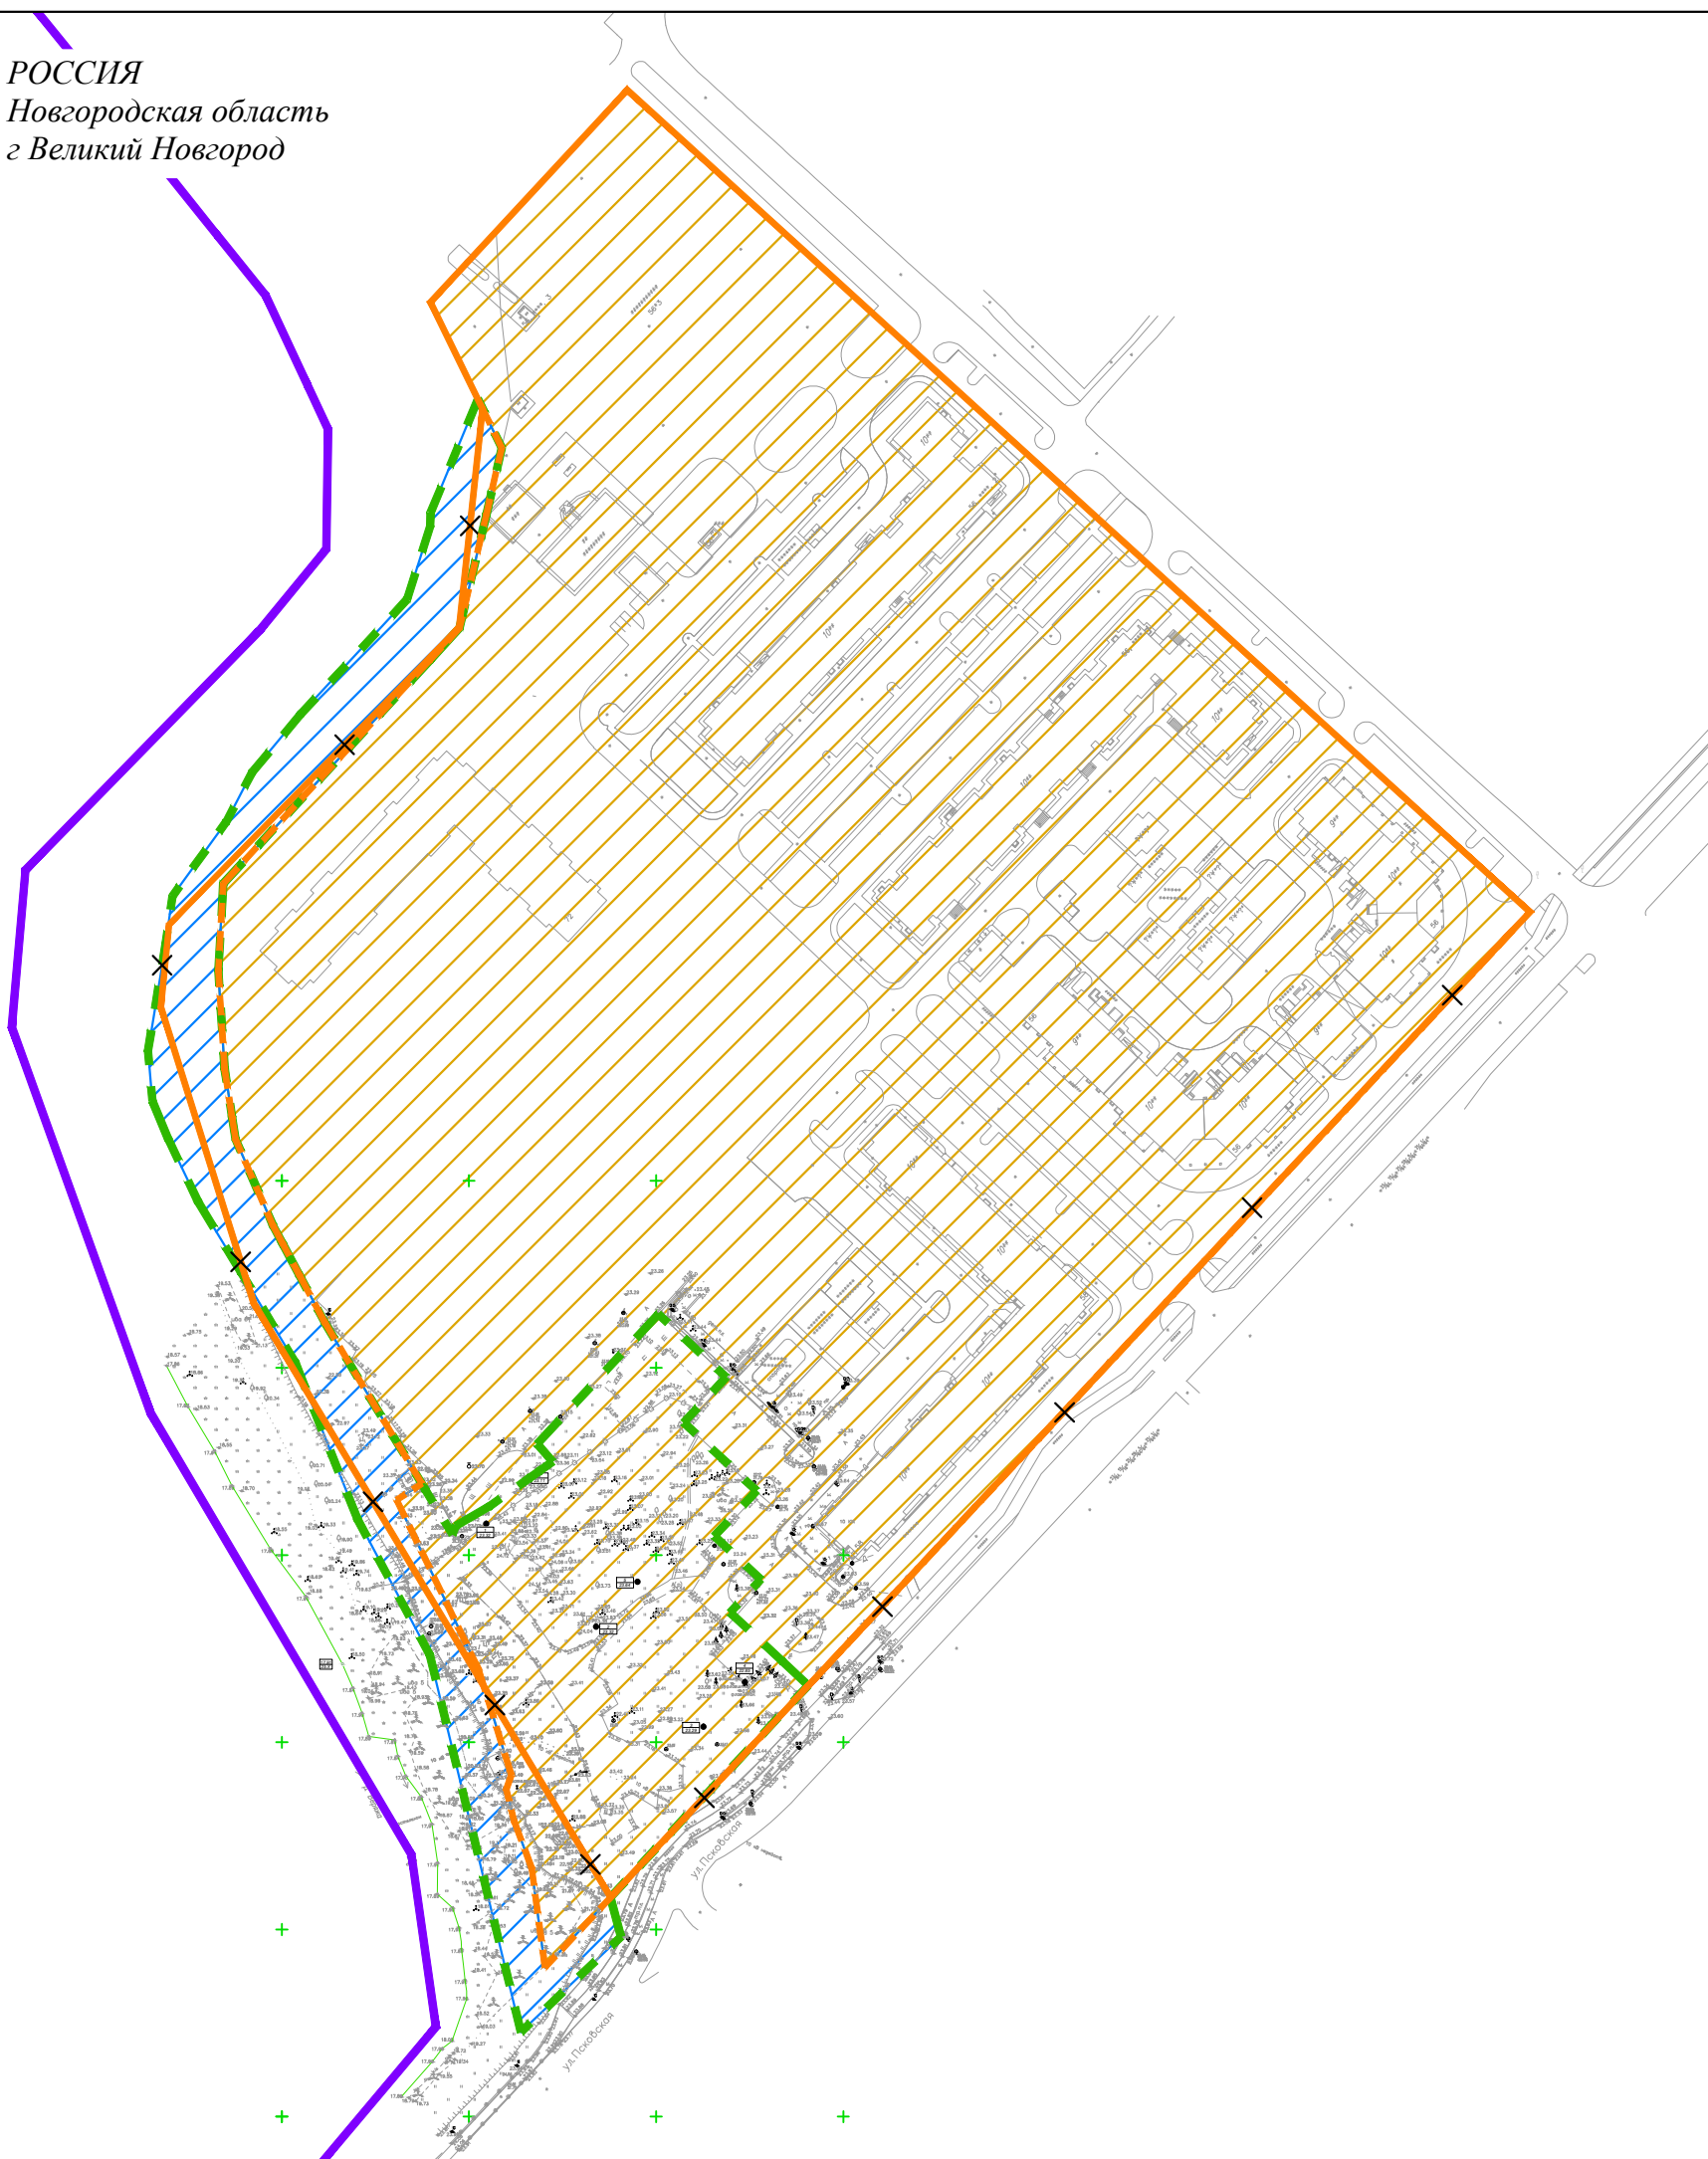

РОССИЯ  
Новгородская область  
г Великий Новгород



### Условные обозначения

Обозначение	Наименование
<b>Границы</b>	
	граница городского округа Великий Новгород
	граница проектирования
	существующего элемента планировочной структуры
	планируемого элемента планировочной структуры (Квартал)
	отменяемые границы существующего элемента планировочной структуры
	территория планируемого элемента планировочной структуры (Квартал)
	территория планируемого элемента планировочной структуры (Территория общего пользования)

161/13.10.2023

Внесение изменений в проект планировки территории части квартала 152 Великого Новгорода

Кол.уч.	Лист	№ док.	Подпись	Дата
Ген.директор	Казьмова Е.С.			01.2024
ГИП	Щерстобитова А.А.			01.2024
Разработал	Щерстобитова А.А.			01.2024

Основная часть

Стадия	Лист	Листов
ПП	2	3

Чертеж границ существующих и планируемых элементов планировочной структуры  
М 1:2000

ООО "География"

Инов. № подл.      Подпись и дата      Взамен инв. №