


УСЛОВНЫЕ ОБОЗНАЧЕНИЯ

	Граница проекта
	Красные линии
	Границы образованных кадастровых участков, прошедшие учет
	Границы зон существующих объектов капитального строительства
	Границы зон планируемого размещения объектов капитального строительства
Существующие объекты инженерно-транспортной инфраструктур:	
	Улично-дорожная сеть
	Автостоянка
Планируемые объекты инженерно-транспортной инфраструктур:	
	Улично-дорожная сеть

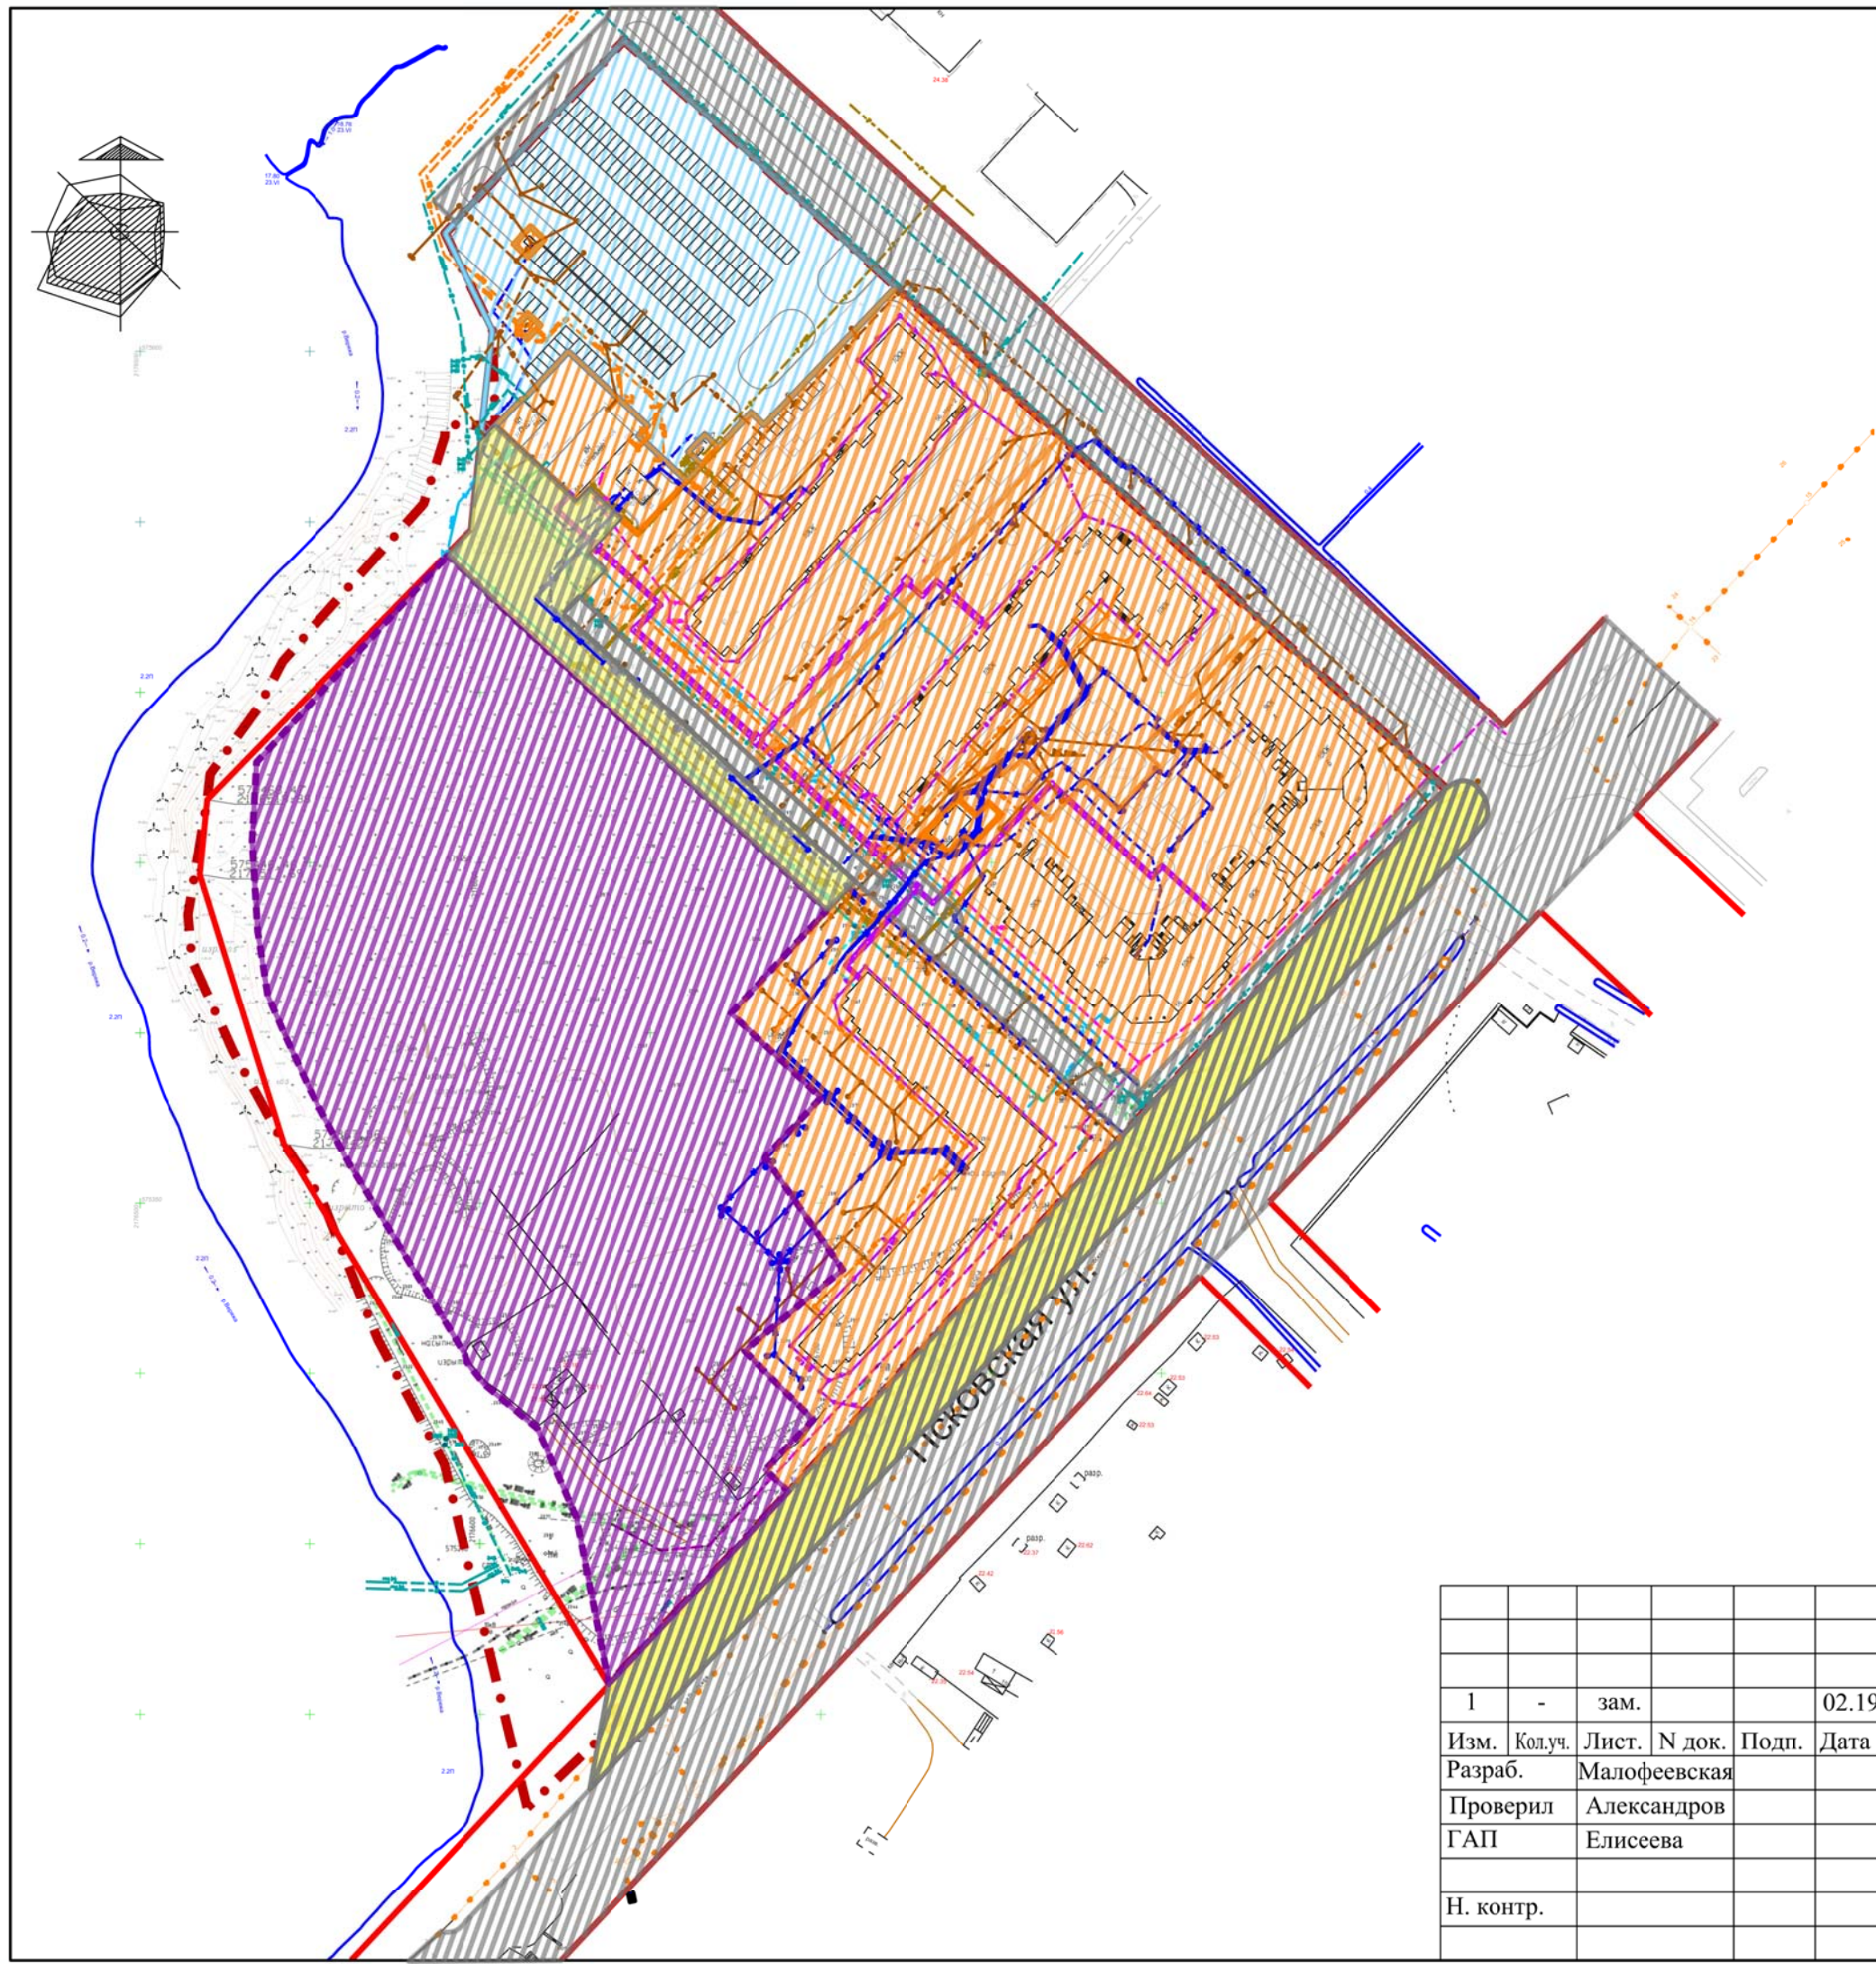

						256-18-ПП			
						Проект планировки части квартала 152 Великого Новгорода			
1	-	зам.			02.19	Основная (утверждаемая) часть	Стадия	Лист	Листов
Разраб.	Малофеевская						П	2	3
Проверил	Александров					Схема границ существующих и планируемых элементов планировочной структуры М 1:2000	ООО "Перспектива"		
ГАП	Елисеева								
Н. контр.									