

№ 2797н/06.05.2024

Внесено Администрацией Великого Новгорода
Проект № 30003372

Российская Федерация
Дума Великого Новгорода
РЕШЕНИЕ

Об установлении границ территорий
территориальных
общественных самоуправлений

В соответствии со статьей 27 Федерального закона от 6 октября 2003 г. № 131-ФЗ "Об общих принципах организации местного самоуправления в Российской Федерации", Положением о территориальном общественном самоуправлении в Великом Новгороде, утвержденным решением Думы Великого Новгорода от 25.05.2006 № 318, на основании предложений инициативных групп граждан по предлагаемым границам территорий создаваемых территориальных общественных самоуправлений Дума Великого Новгорода

РЕШИЛА:

1. Установить границы территорий:

территориального общественного самоуправления многоквартирного дома № 53, корп. 3, по Большой Московской ул. согласно прилагаемой схеме №1;

территориального общественного самоуправления многоквартирного дома № 16, корп. 1, по Парковой ул. согласно прилагаемой схеме №2.

2. Настоящее решение вступает в силу со дня его подписания.




Схема № 1, Б.Московская 53 к 3.docx Схема № 2, Парковая 16 к 1.docx


Проект подготовил и завизировал:
Председатель комитета по молодежной
политике и работе с общественными
организациями Администрации
Великого Новгорода

Г.Г. Смирнова

СОГЛАСОВАНО:
Заместитель Главы
администрации Великого Новгорода


М.В. Дорошенкова


Заместитель Главы администрации Великого Новгорода  И.В. Медведева

Заместитель Главы администрации Великого Новгорода  О.С. Павлова


Заместитель Главы администрации Великого Новгорода  С.М. Пенязь

Заместитель Главы администрации Великого Новгорода  А.В. Тимофеев

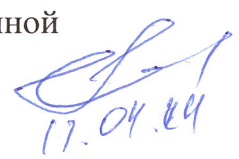Председатель комитета организационной работы и делопроизводства Администрации Великого Новгорода  М.А. Азнаурова
17.04.24

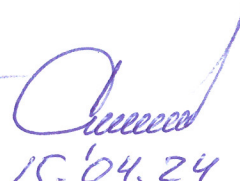Председатель комитета экономического развития и инвестиций Администрации Великого Новгорода  Д.А. Гугнин
15.04.24

Председатель комитета финансов Администрации Великого Новгорода  Е.А. Медеева
отлучек

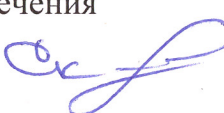Председатель комитета правового обеспечения Администрации Великого Новгорода  В.Ф. Скиданова
19.04.2024

РАССМОТРЕНО
НА ЗАСЕДАНИИ КОЛЛЕГИИ
АДМИНИСТРАЦИИ В.НОВ-ДА
02.05.2024.

Рябчикова Мария Вячеславовна
983-510

Список рассылки:
Комитет по молодежной политике и работе с общественными организациями - 6 экз

11.04.2024
сл. мес. КРО 

Первый зам. председателя КР
 15.04.2024

ПОЯСНИТЕЛЬНАЯ ЗАПИСКА
к проекту решения Думы Великого Новгорода
«Об установлении границ территорий территориальных общественных самоуправлений»

Данный проект решения Думы разработан в связи с обращениями инициативных групп граждан в комитет по молодежной политике и работе с общественными организациями Администрации Великого Новгорода с вопросом рассмотрения предложений по границам создаваемых территориальных общественных самоуправлений: в границах многоквартирных домов № 53, корп. 3, по Большой Московской ул., № 16, корп. 1, по Парковой ул. В соответствии со ст. 27 Федерального закона от 06.10.2003г. № 131-ФЗ «Об общих принципах организации местного самоуправления в Российской Федерации», Положением о территориальном общественном самоуправлении в Великом Новгороде, утвержденным решением Думы Великого Новгорода от 25.05.2006 № 318 – границы территории, на которой предполагается осуществление территориального общественного самоуправления, устанавливаются решением Думы Великого Новгорода по предложению населения, проживающего на данной территории.

Согласно полученных заключений от комитета по управлению муниципальным имуществом и земельными ресурсами Великого Новгорода в границах территорий, на которых создаются территориальные общественные самоуправления, земельные участки, принадлежащие муниципальным и иным организациям с установленными границами, отсутствуют. Границы территорий, на которых создаются территориальные общественные самоуправления, расположены в пределах границ городского округа Великий Новгород. Согласно сведениям о градостроительной деятельности, осуществляемой в границах Великого Новгорода, рассматриваемые территории не подлежат перспективной застройке.

Данный проект решения не содержит коррупциогенных факторов.

Оценка регулирующего воздействия не требуется, поскольку проект не является проектом нормативного правового акта.

Принятие настоящего проекта решения не потребует дополнительных расходов средств бюджета Великого Новгорода, а также не потребует внесения изменений, признания утратившими силу действующих или отмены муниципальных правовых актов.


Председатель комитета по молодежной политике и работе с общественными организациями Администрации Великого Новгорода



Г.Г. Смирнова

Схема границ территории создаваемого территориального общественного самоуправления
(Большая Московская ул., д. 53, корп. 3)

Схема № 1

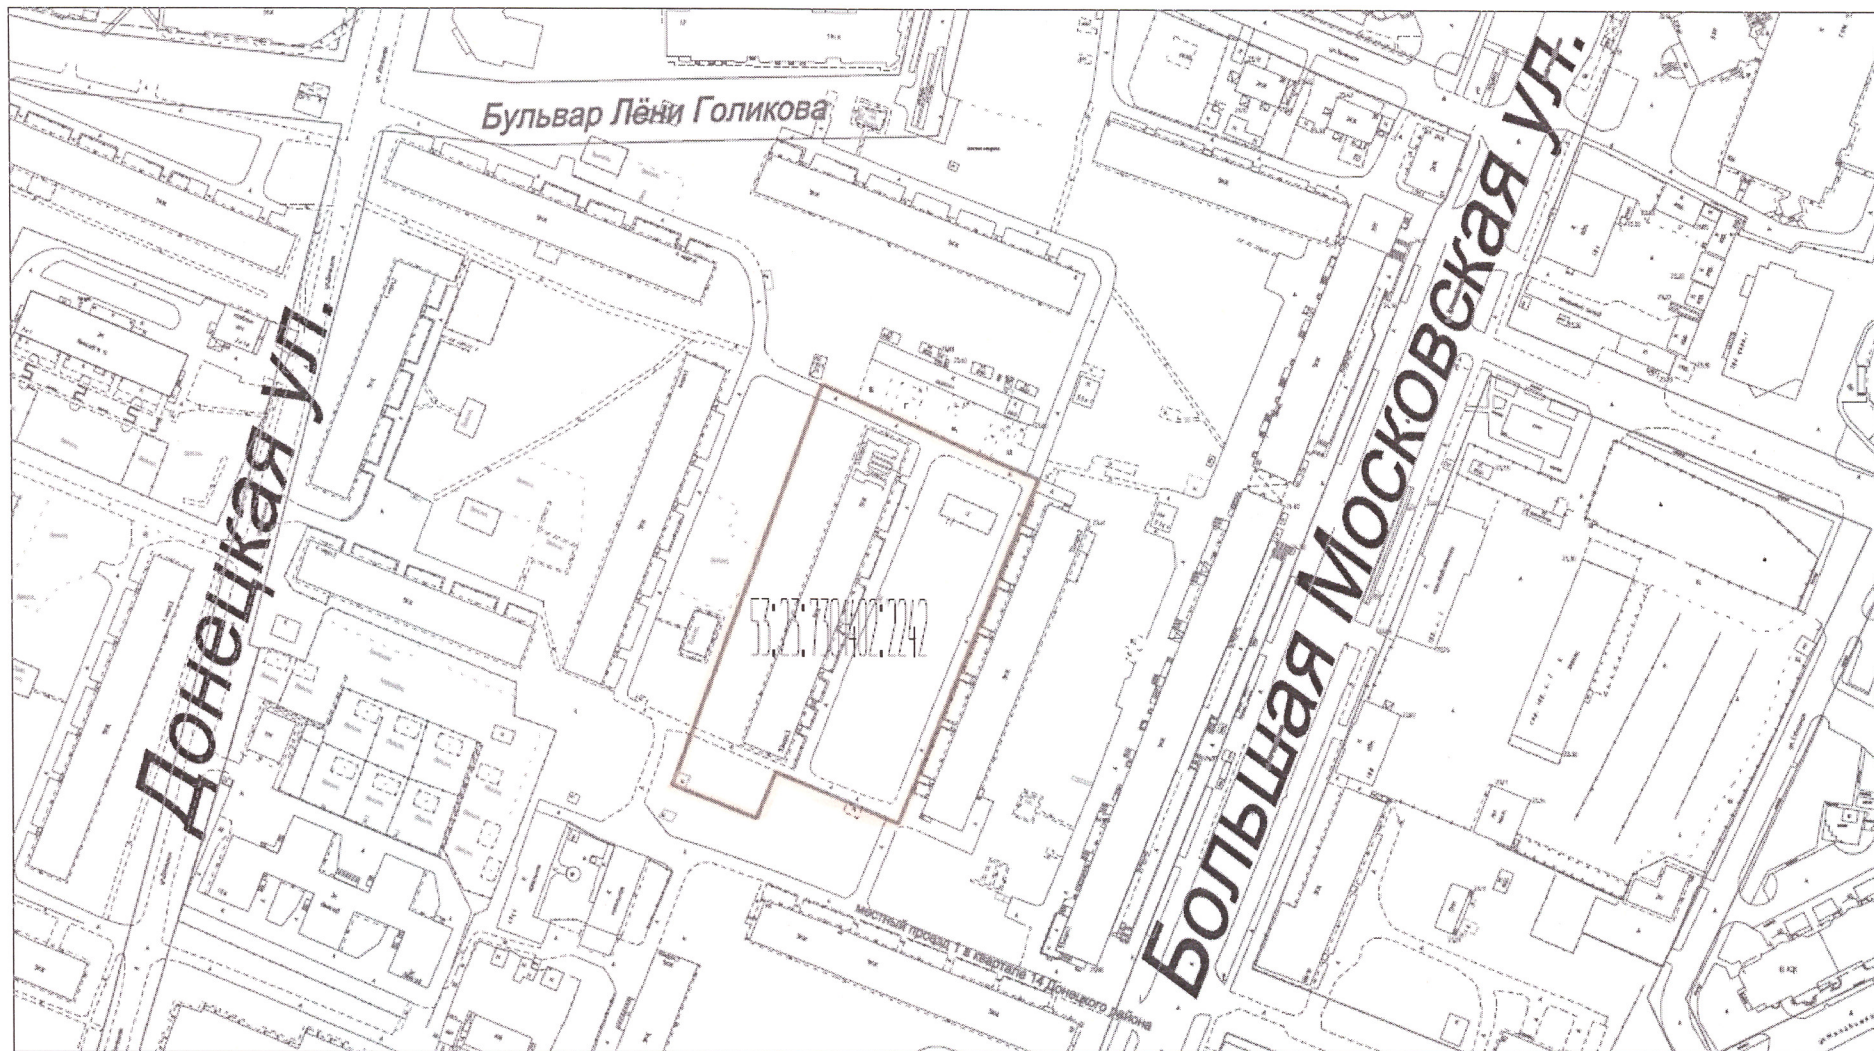

М 1:2000

Условные обозначения:




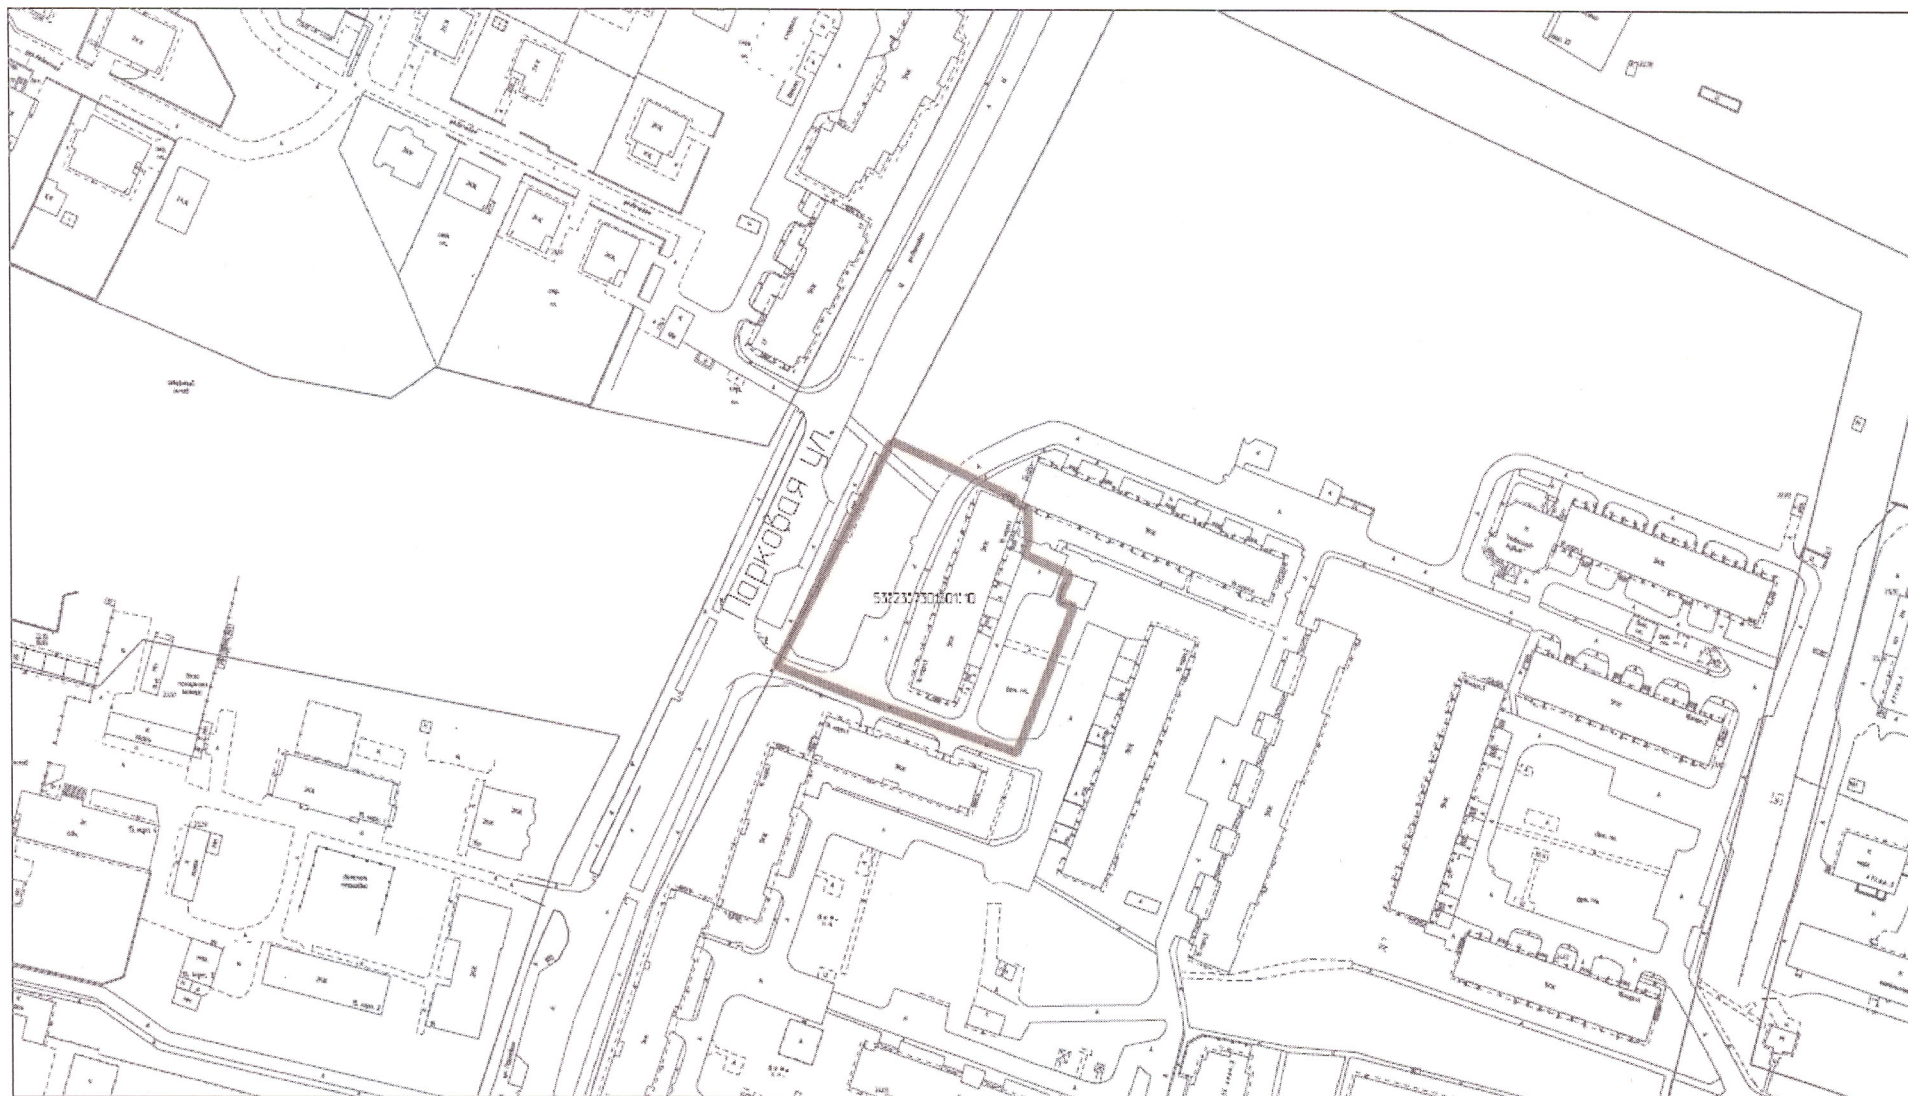

-  граница земельного участка
-  красная линия

Схема границ территории создаваемого территориального общественного самоуправления
(Парковая ул., д. 16, корп. 1)

Схема № 2

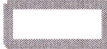

Условные обозначения:

-  граница земельного участка
-  красная линия

М 1:2000