

Российская Федерация
Дума Великого Новгорода

РЕШЕНИЕ

**Об установлении границ территорий территориальных общественных
самоуправлений**

В соответствии со статьей 50 Федерального закона от 20 марта 2025 г. № 33-ФЗ "Об общих принципах организации местного самоуправления в единой системе публичной власти", Положением о территориальном общественном самоуправлении в Великом Новгороде, утвержденным решением Думы Великого Новгорода от 25.05.2006 № 318, на основании предложения инициативной группы граждан по предлагаемым границам территории создаваемого территориального общественного самоуправления Дума Великого Новгорода

РЕШИЛА:

1. Установить границы территорий:

территориального общественного самоуправления многоквартирного дома № 4, корп. 1, по бульвару Лёни Голикова согласно прилагаемой схеме № 1;

территориального общественного самоуправления многоквартирного дома № 2 по Дачной ул. согласно прилагаемой схеме № 2.

2. Настоящее решение вступает в силу со дня его подписания.



Схема № 1, б-р Лёни Голикова, д. 4, корп. 1.docxСхема № 2, Дачная ул., д. 2.docx

Проект подготовил и завизировал:

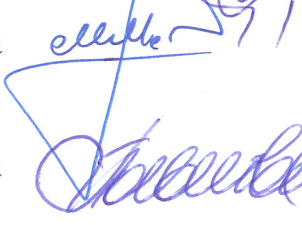
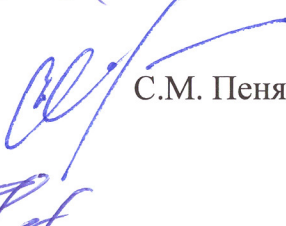
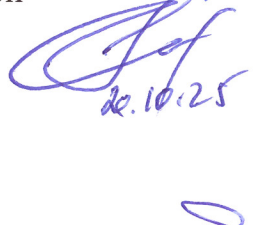
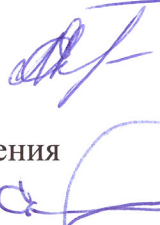
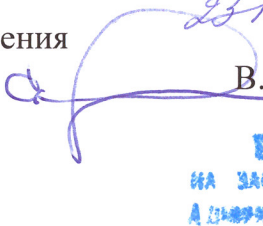
Председатель комитета по молодежной политике
и работе с общественными организациями
Администрации Великого Новгорода

А.А. Луций

СОГЛАСОВАНО:

Заместитель Главы
администрации Великого Новгорода

С.О. Андреев

Заместитель Главы администрации Великого Новгорода		М.П. Воробьёва
Заместитель Главы администрации Великого Новгорода		М.В. Дорошенкова
Заместитель Главы администрации Великого Новгорода		М.А. Молчанов
Заместитель Главы администрации Великого Новгорода		О.С. Павлова
Заместитель Главы администрации Великого Новгорода		С.М. Пенязь
Председатель комитета организационной работы и делопроизводства Администрации Великого Новгорода	 20.10.25	М.А. Азнаурова
Председатель комитета по строительству и архитектуре Администрации Великого Новгорода		Р.П. Баранов
Председатель комитета финансов Администрации Великого Новгорода		Е.А. Медеева
Председатель комитета правового обеспечения Администрации Великого Новгорода	 23.10.25	В.Ф. Скиданова

РАССМОТРЕНО
НА ЗАСЕДАНИИ КОЛЛЕГИИ
АДМИНИСТРАЦИИ В.НОВОГОРОДА
05.11.2025г.

Зайтова Юлия Шамилевна
994-209


Список рассылки:

Комитет по молодежной политике и работе с общественными организациями Администрации Великого Новгорода - 3 экз.



Схема границ территории создаваемого территориального общественного самоуправления
(бульвар Лёни Голикова, д. 4, корп. 1)

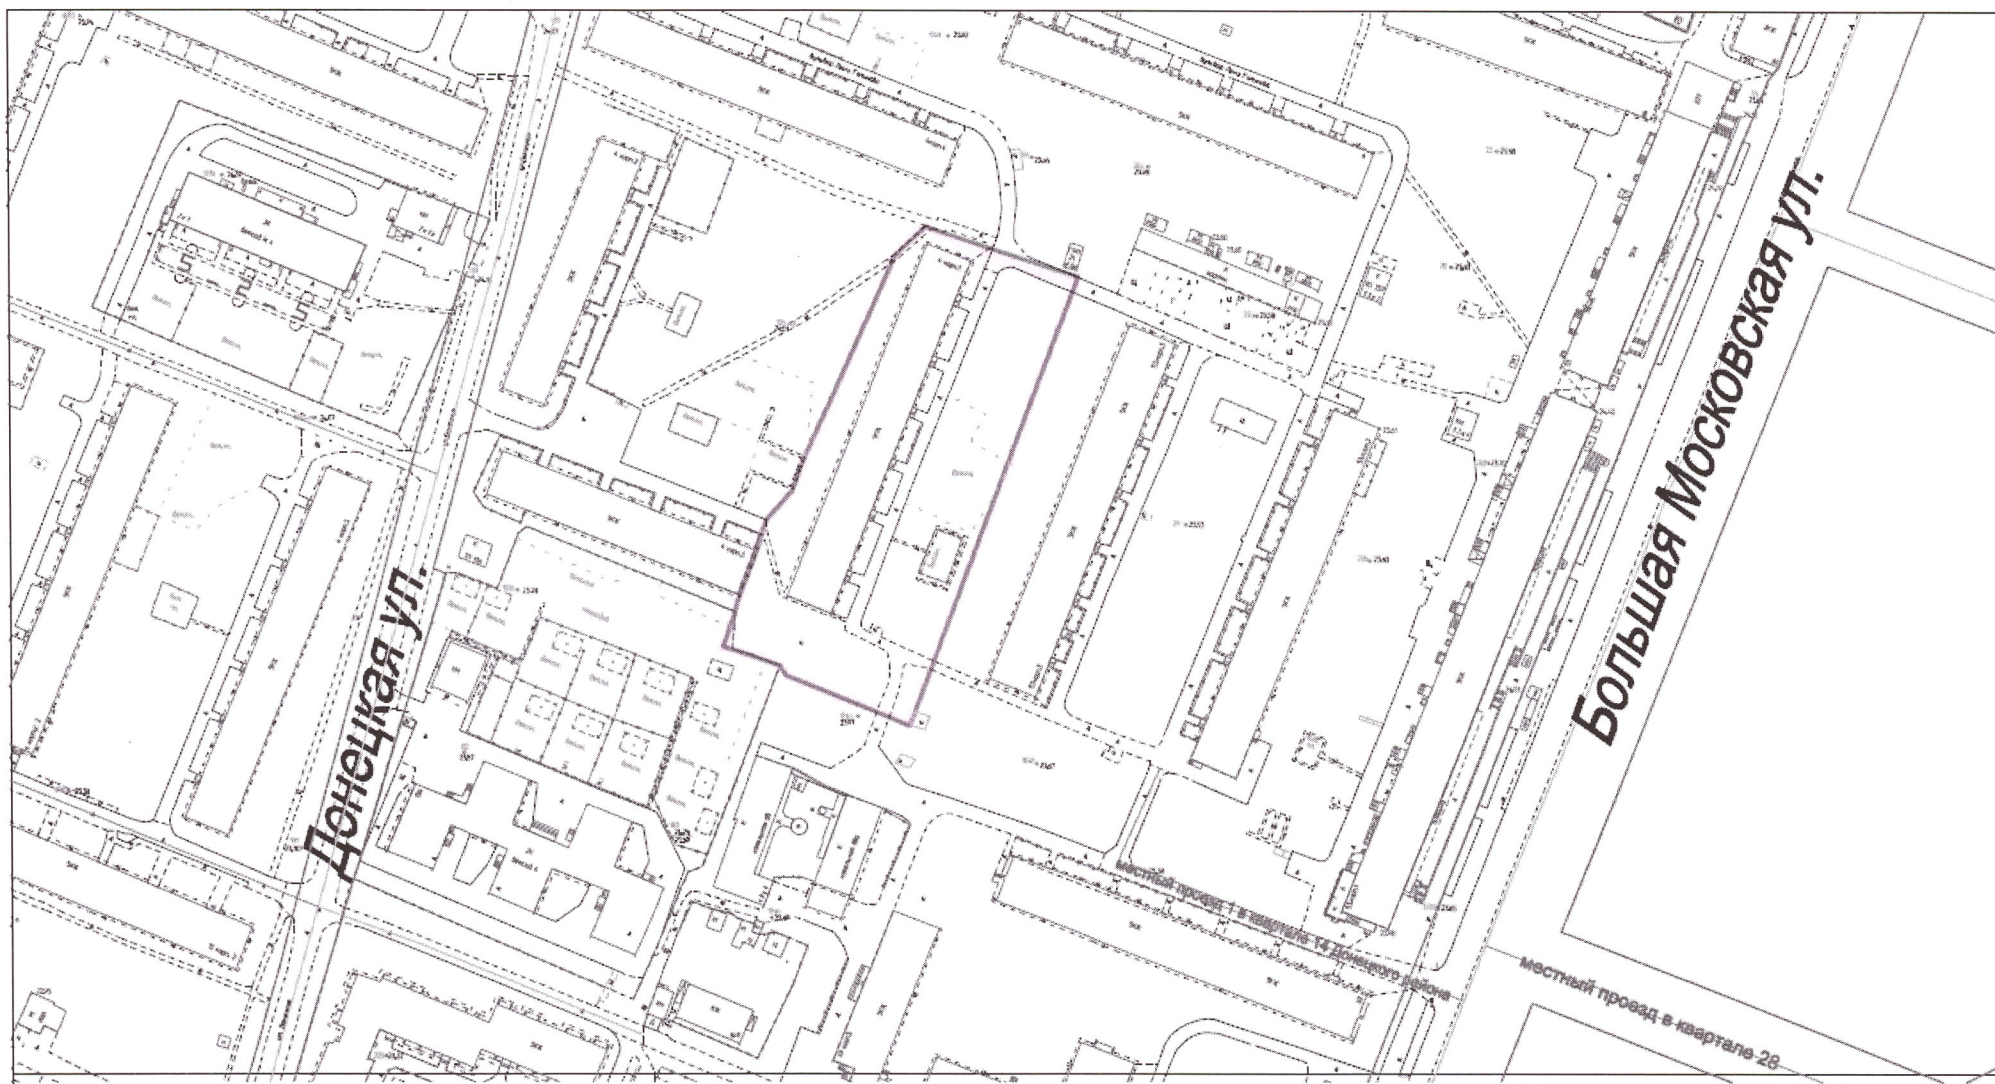Приложение
к решению Думы Великого Новгорода
Схема № 1



Условные обозначения:




граница территориального общественного самоуправления

красная линия

М 1:2000

Схема границ территории создаваемого территориального общественного самоуправления
(Дачная ул., д. 2)

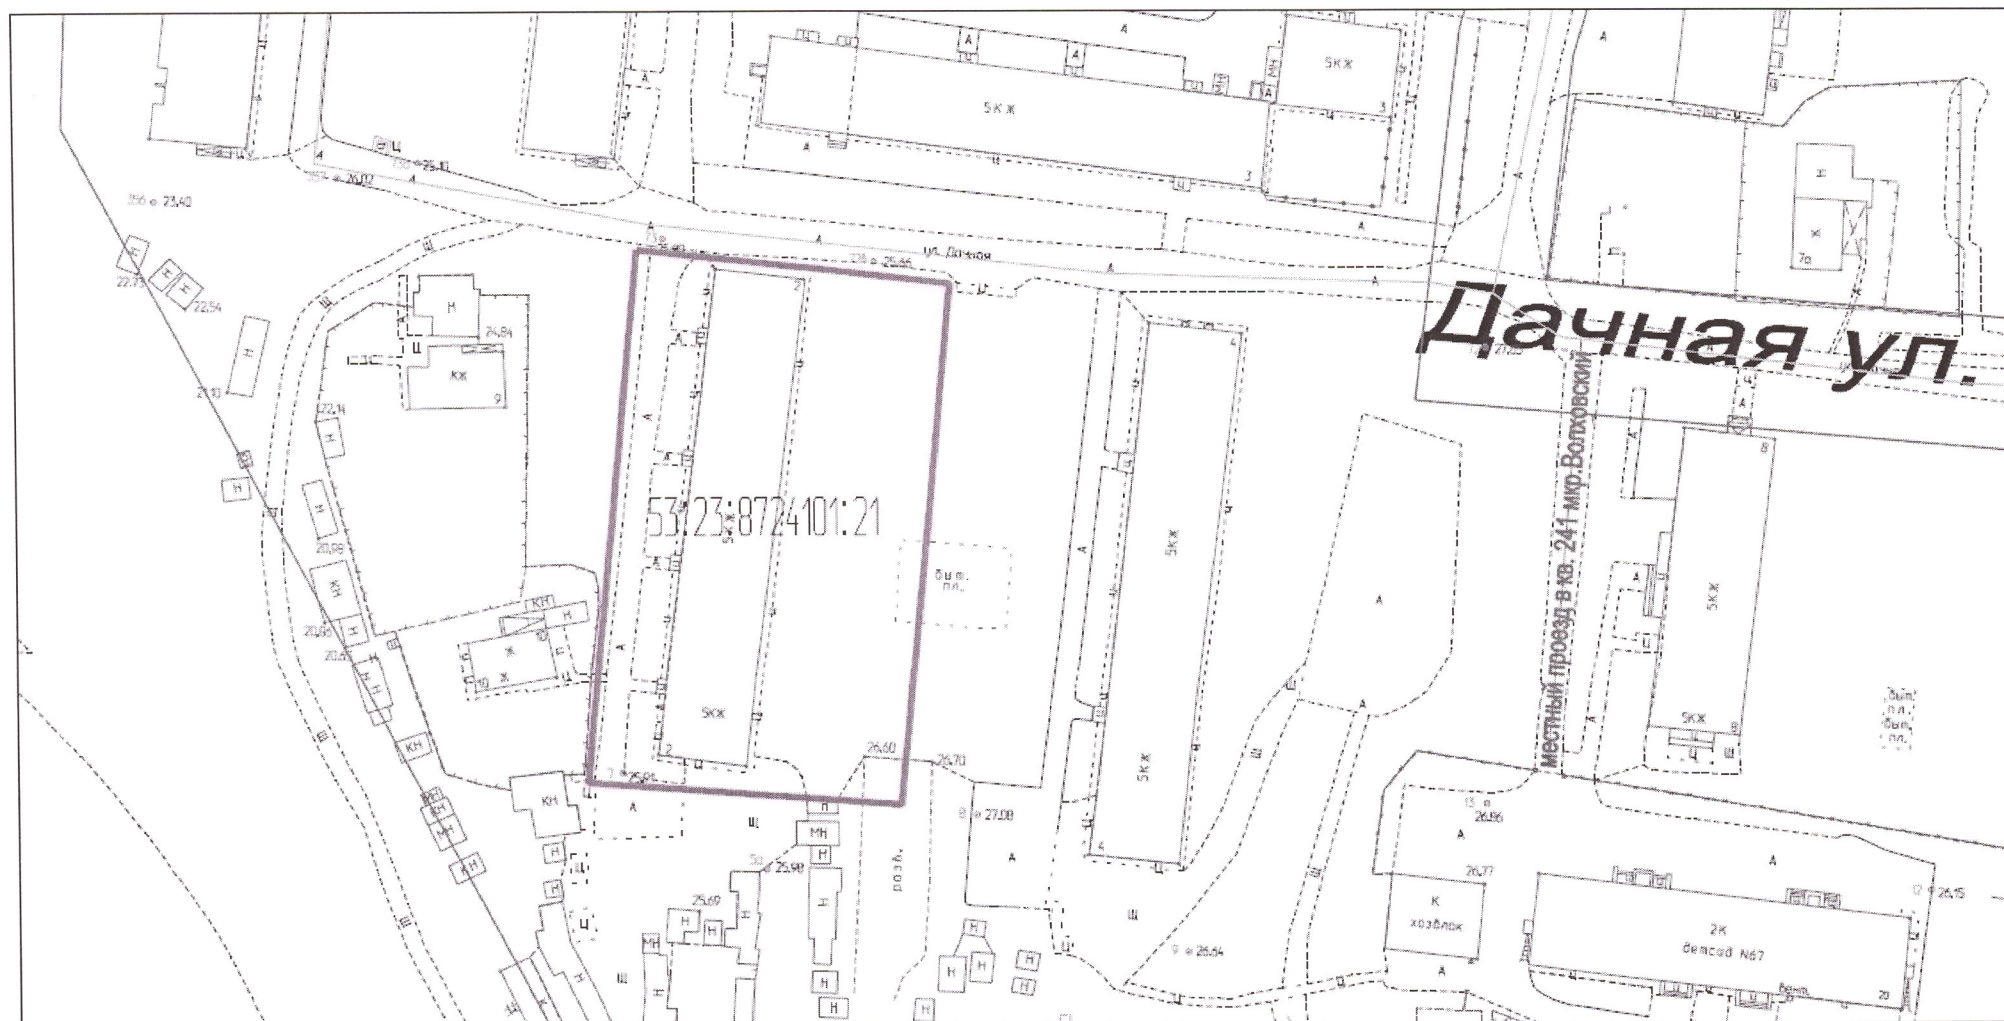Приложение
к решению Думы Великого Новгорода
Схема № 2



Условные обозначения:

- граница территориального общественного самоуправления
- красная линия

М 1:1000

ПОЯСНИТЕЛЬНАЯ ЗАПИСКА
к проекту решения Думы Великого Новгорода
"Об установлении границ территорий территориальных общественных
самоуправлений"

Данный проект решения Думы разработан в связи с обращениями инициативных групп граждан в комитет по молодежной политике и работе с общественными организациями Администрации Великого Новгорода с вопросом рассмотрения предложений по границам создаваемых территориальных общественных самоуправлений в границах многоквартирных домов № 4, корп. 1, по бульвару Лёни Голикова, № 2 по Дачной ул. В соответствии со ст. 50 Федерального закона от 20.03.2025 г. № 33-ФЗ "Об общих принципах организации местного самоуправления в единой системе публичной власти", Положением о территориальном общественном самоуправлении в Великом Новгороде, утвержденным решением Думы Великого Новгорода от 25.05.2006 № 318 - границы территории, на которой предполагается осуществление территориального общественного самоуправления, устанавливаются решением Думы Великого Новгорода по предложению населения, проживающего на данной территории.

Согласно полученных заключений от комитета по управлению муниципальным имуществом и земельными ресурсами Великого Новгорода в границах территорий, на которых создаются территориальные общественные самоуправления, земельные участки, принадлежащие муниципальным и иным организациям с установленными границами, отсутствуют. Границы территорий, на которых создаются территориальные общественные самоуправления, расположены в пределах границ городского округа Великий Новгород. Согласно сведениям о градостроительной деятельности, осуществляемой в границах Великого Новгорода, рассматриваемые территории не подлежат перспективной застройке.

Данный проект решения не содержит коррупциогенных факторов.

Оценка регулирующего воздействия не требуется, поскольку проект не является проектом нормативного правового акта.

Принятие настоящего проекта решения не потребует дополнительных расходов средств бюджета Великого Новгорода, а также не потребует внесения изменений, признания утратившими силу действующих или отмены муниципальных правовых актов.

Председатель комитета по молодежной политике и работе с общественными организациями Администрации Великого Новгорода

 **А.А. Луций**