

Российская Федерация
Дума Великого Новгорода

РЕШЕНИЕ

Об установлении границ территории
территориального общественного
самоуправления

В соответствии с Положением о территориальном общественном самоуправлении в Великом Новгороде, утвержденным решением Думы Великого Новгорода от 25.05.2006 № 318, на основании предложения инициативной группы граждан по предлагаемым границам территории создаваемого территориального общественного самоуправления Дума Великого Новгорода

РЕШИЛА:

1. Установить границы территории территориального общественного самоуправления многоквартирного дома № 30 по Московской ул. согласно прилагаемой схеме.
2. Настоящее решение вступает в силу со дня его подписания.



Схема, Московская ул., д. 30.docx

Проект подготовил и завизировал:
Председатель комитета по молодежной политике
и работе с общественными организациями
Администрации Великого Новгорода

А.А. Луций

СОГЛАСОВАНО:
Заместитель Главы
администрации Великого Новгорода

С.О. Андреев

Заместитель Главы
администрации Великого Новгорода

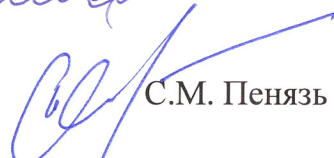
М.П. Воробьева

Заместитель Главы
администрации Великого Новгорода

М.В. Дорошенкова

Заместитель Главы
Администрации Великого Новгорода  М.А. Молчанов

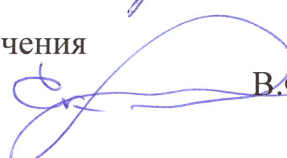
Заместитель Главы
Администрации Великого Новгорода  О.С. Павлова

Заместитель Главы
Администрации Великого Новгорода  С.М. Пенязь

Председатель комитета организационной
работы и делопроизводства
Администрации Великого Новгорода  М.А. Азнаурова
19.08.25

Председатель комитета по
строительству и архитектуре
Администрации Великого Новгорода  Р.П. Баранов

Председатель комитета финансов
Администрации Великого Новгорода  Е.А. Медеева

Председатель комитета правового обеспечения
Администрации Великого Новгорода  В.Ф. Скиданова

Зайтова Юлия Шамилевна
994-218

РАССМОТРЕНО
НА ЗАСЕДАНИИ КОЛЛЕГИИ
АДМИНИСТРАЦИИ В.Н.Н.
от 09.08.25г.

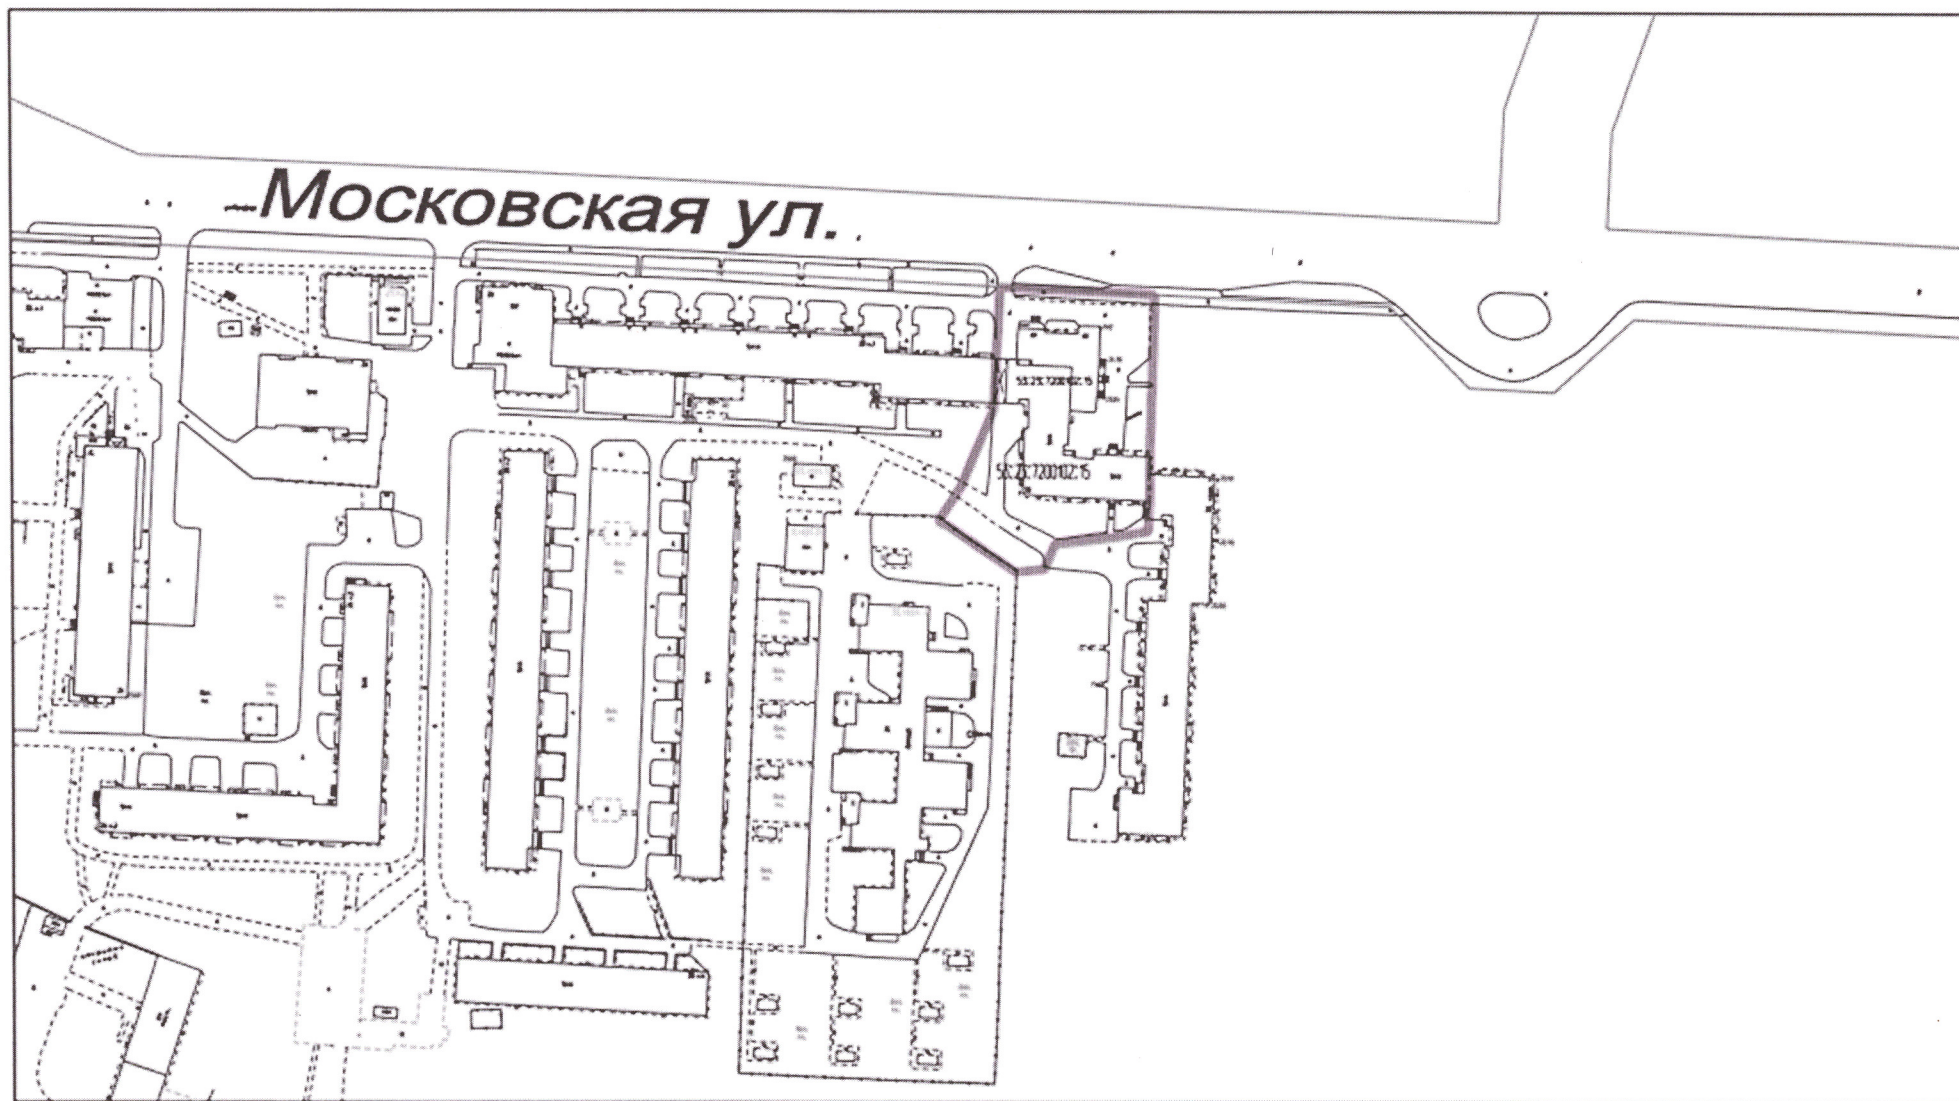
Список рассылки:

Комитет по молодежной политике и работе с общественными организациями Администрации Великого Новгорода - 3 экз.

зам. нач. орг. кпо Ишур

Схема границ территории создаваемого территориального общественного самоуправления
(Московская ул., д. 30)

Приложение
к решению Думы Великого Новгорода
Схема



Условные обозначения:

- граница земельного участка
- красная линия

М 1:2000

ПОЯСНИТЕЛЬНАЯ ЗАПИСКА
к проекту решения Думы Великого Новгорода
"Об установлении границ территории территориального общественного самоуправления"

Данный проект решения Думы разработан в связи с обращением инициативной группы граждан в комитет по молодежной политике и работе с общественными организациями Администрации Великого Новгорода с вопросом рассмотрения предложения по границам создаваемого территориального общественного самоуправления в границах многоквартирного дома № 30 по Московской ул. В соответствии со ст. 50 Федерального закона от 20.03.2025 г. № 33-ФЗ "Об общих принципах организации местного самоуправления в единой системе публичной власти", Положением о территориальном общественном самоуправлении в Великом Новгороде, утвержденным решением Думы Великого Новгорода от 25.05.2006 № 318 - границы территории, на которой предполагается осуществление территориального общественного самоуправления, устанавливаются решением Думы Великого Новгорода по предложению населения, проживающего на данной территории.

Согласно полученного заключения от комитета по управлению муниципальным имуществом и земельными ресурсами Великого Новгорода в границе территории, на которой создается территориальное общественное самоуправление, земельные участки, принадлежащие муниципальным и иным организациям с установленными границами, отсутствуют. Границы территории, на которой создается территориальное общественное самоуправление, расположены в пределах границ городского округа Великий Новгород. Согласно сведениям о градостроительной деятельности, осуществляемой в границах Великого Новгорода, рассматриваемая территория не подлежит перспективной застройке.

Данный проект решения не содержит коррупциогенных факторов.

Оценка регулирующего воздействия не требуется, поскольку проект не является проектом нормативного правового акта.

Принятие настоящего проекта решения не потребует дополнительных расходов средств бюджета Великого Новгорода, а также не потребует внесения изменений, признания утратившими силу действующих или отмены муниципальных правовых актов.

**Председатель комитета по молодежной политике
и работе с общественными организациями
Администрации Великого Новгорода**



А.А. Луций