


**УТВЕРЖДЕНА**

решением Думы Великого Новгорода  
от 29.06.2017 № 1219

**План-схема изменения типа частей территориальных зон  
в квартале 232 Великого Новгорода**

**П.1 - деловая зона обслуживания производства, предприятий и складов  
с санитарно-защитной зоной до 50 метров**

**П.2 - зона предприятий и складов V, IV классов опасности с санитарно-защитной зоной 50, 100 метров**

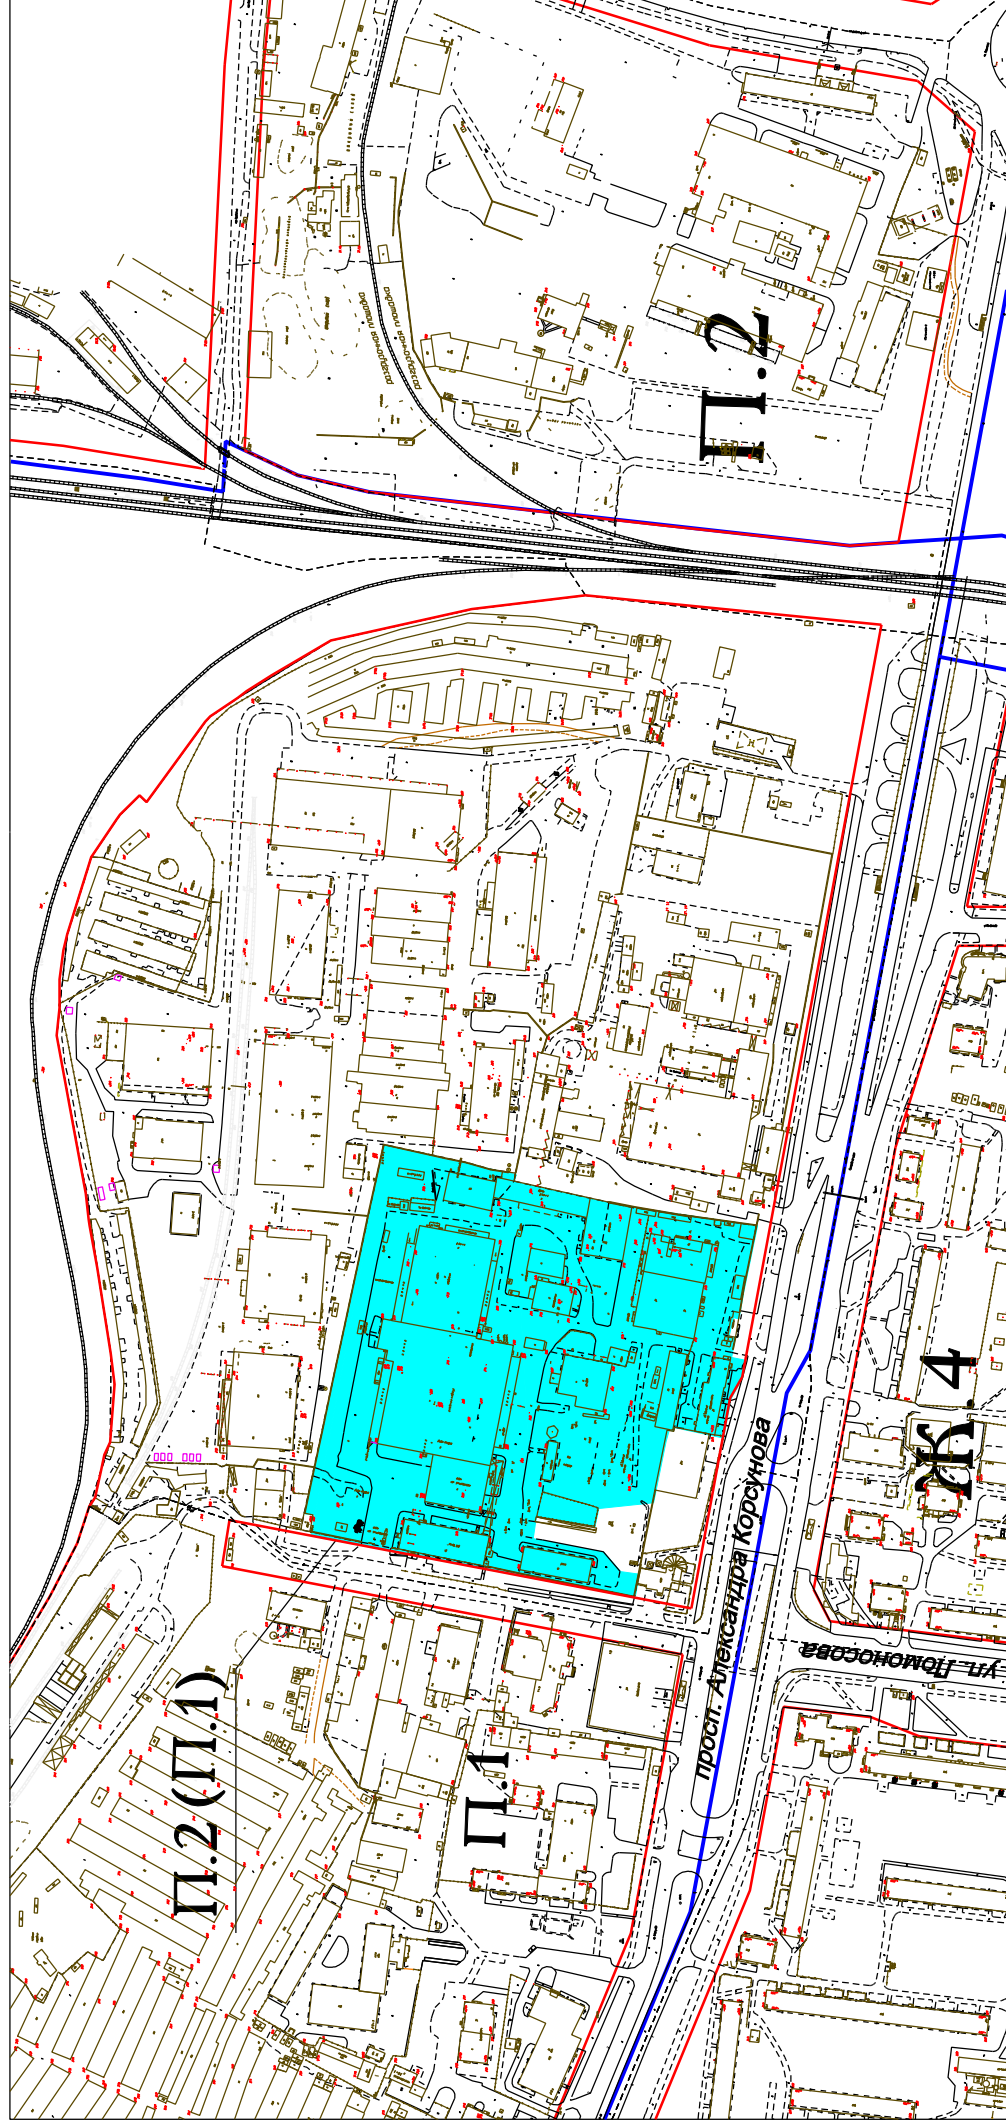

Условные обозначения:

- изменяемая часть территориальной зоны
- границы территориальных зон
- красные линии

М 1:5000