


УТВЕРЖДЕНА

решением Думы Великого Новгорода

от 29.06.2017 № 1219

План-схема изменения типа частей территориальных зон  
в квартале 238 Великого Новгорода  
АТ.2 - зона обслуживания населения  
Р.4 - зона природных ландшафтов

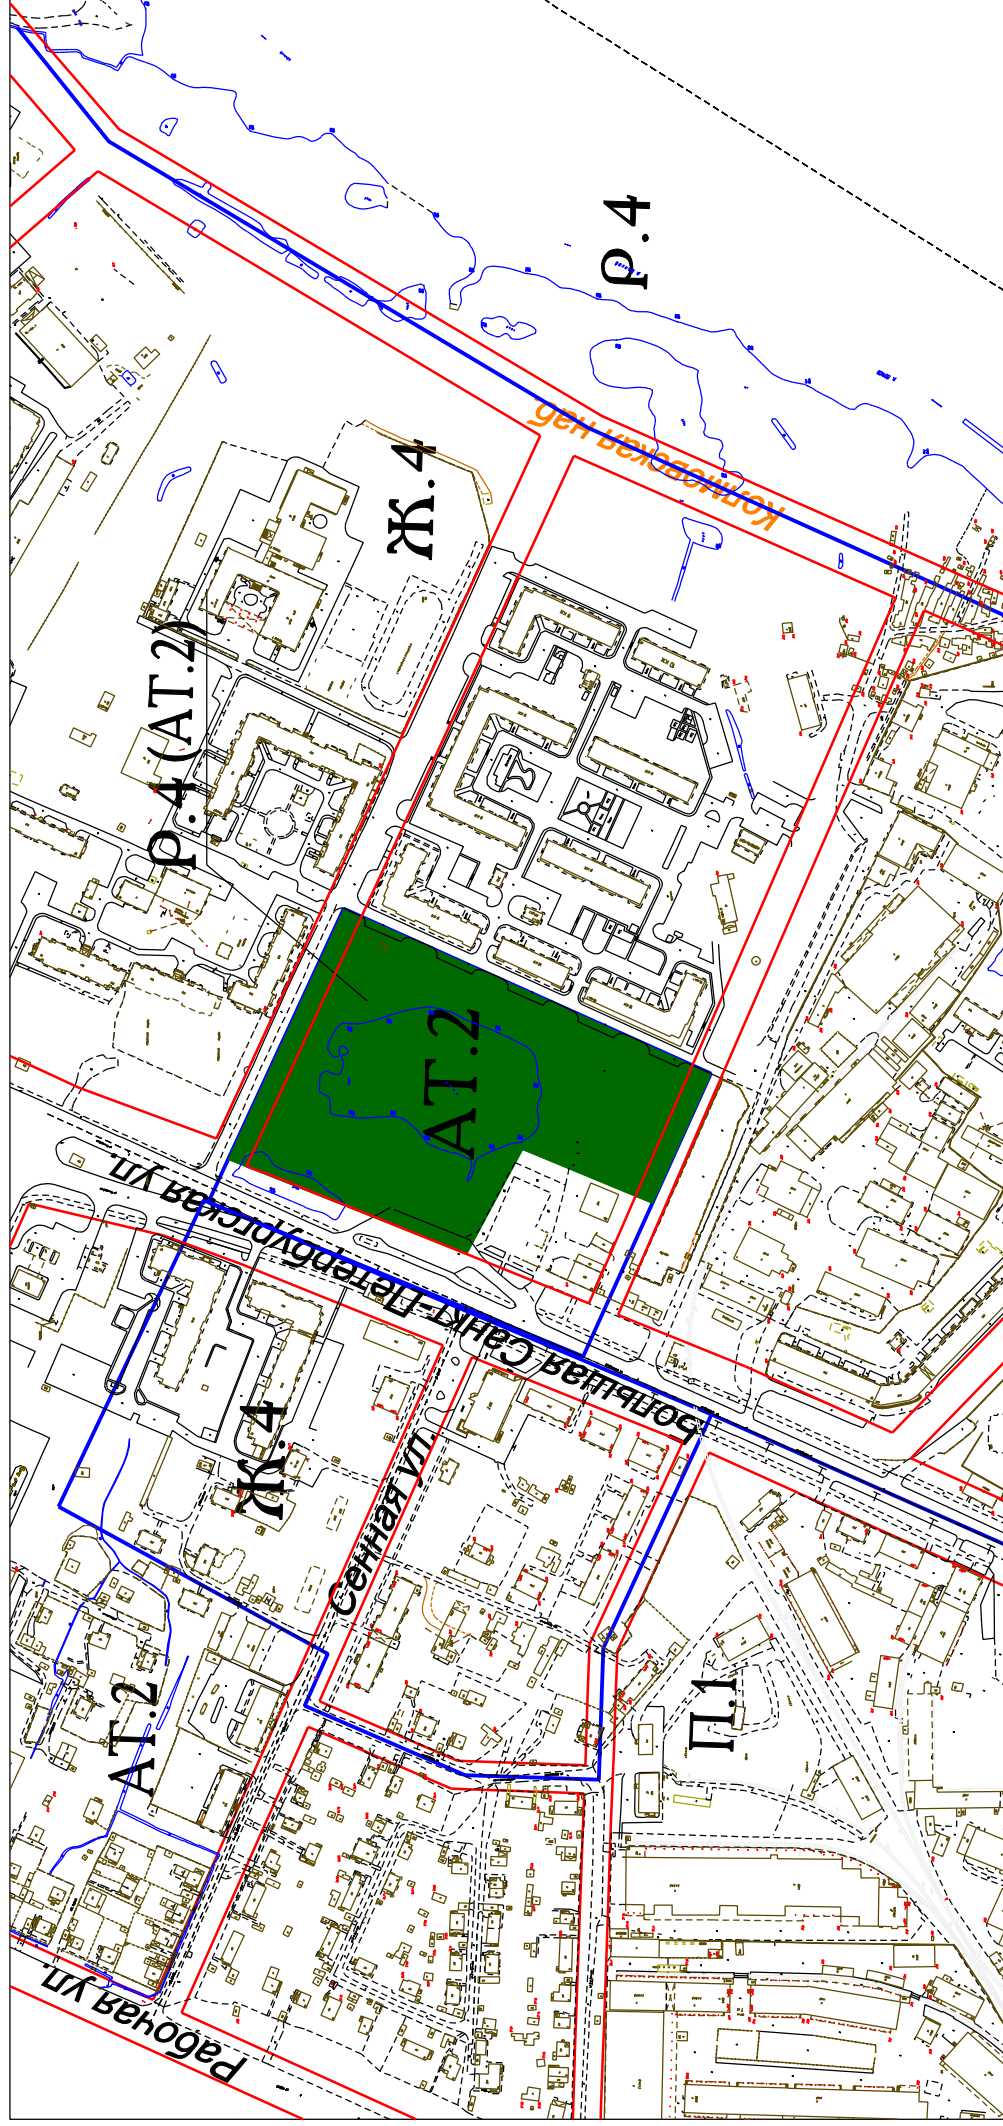

Условные обозначения:

- изменяемая часть территориальной зоны
- границы территориальных зон
- красные линии

М 1:5000