


УТВЕРЖДЕНА

решением Думы Великого Новгорода

от 26.12.2017 № 1346

План-схема изменения типа частей территориальных зон
в микрорайоне 14 Великого Новгорода
Р.4 - зона природных ландшафтов
АТ.2 - зона обслуживания населения

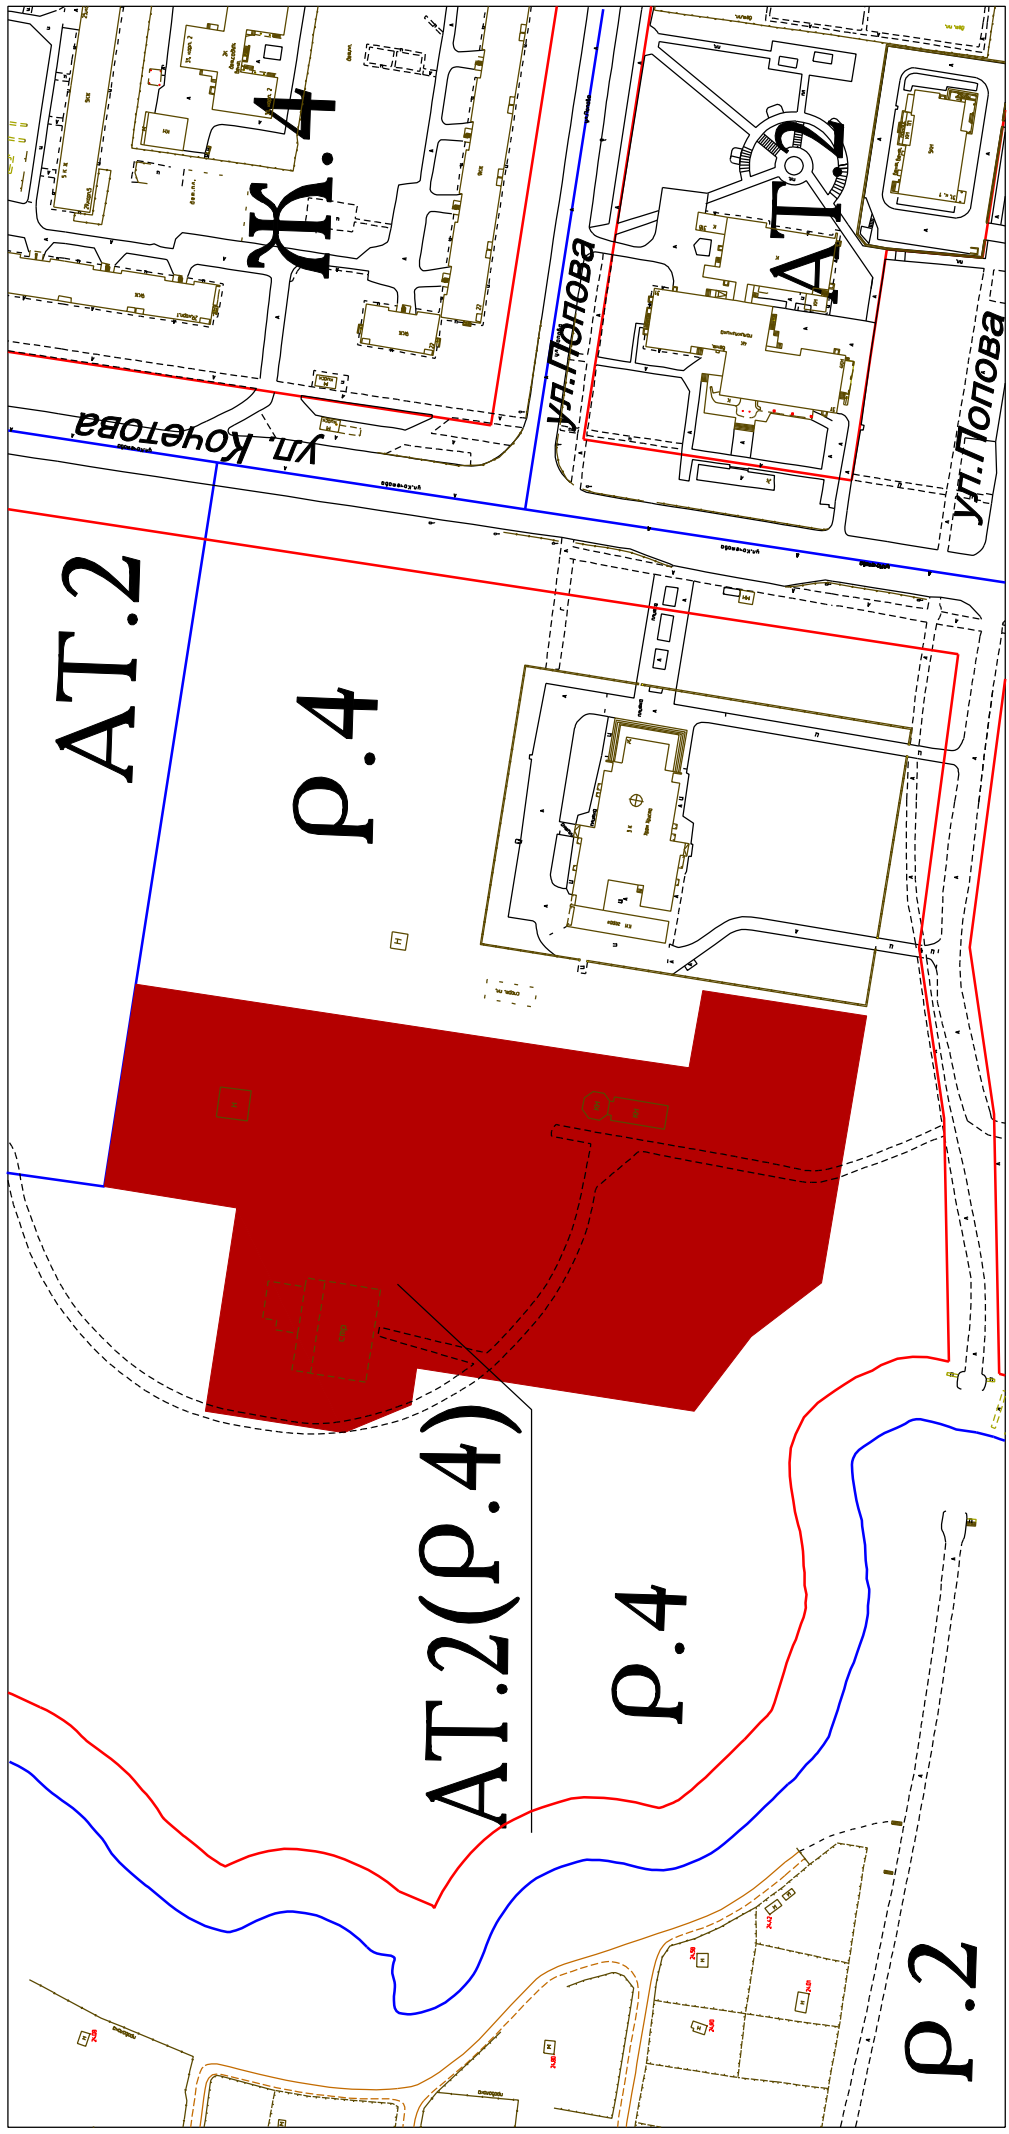

Условные обозначения:

- изменяемые части территориальных зон
- границы территориальных зон
- красные линии

М 1:5000