


УТВЕРЖДЕНА

решением Думы Великого Новгорода
от 26.12.2017 № 1346

**План-схема изменения типа частей территориальных зон
в квартале 1 Великого Новгорода**

**зона Ж.2 - зона смешанной застройки индивидуальными жилыми домами, блокированными жилыми домами
и многоквартирными домами не выше четырех надземных этажей (четвертый этаж мансардный)
зона Р.1 - зона историко-культурных заповедников**

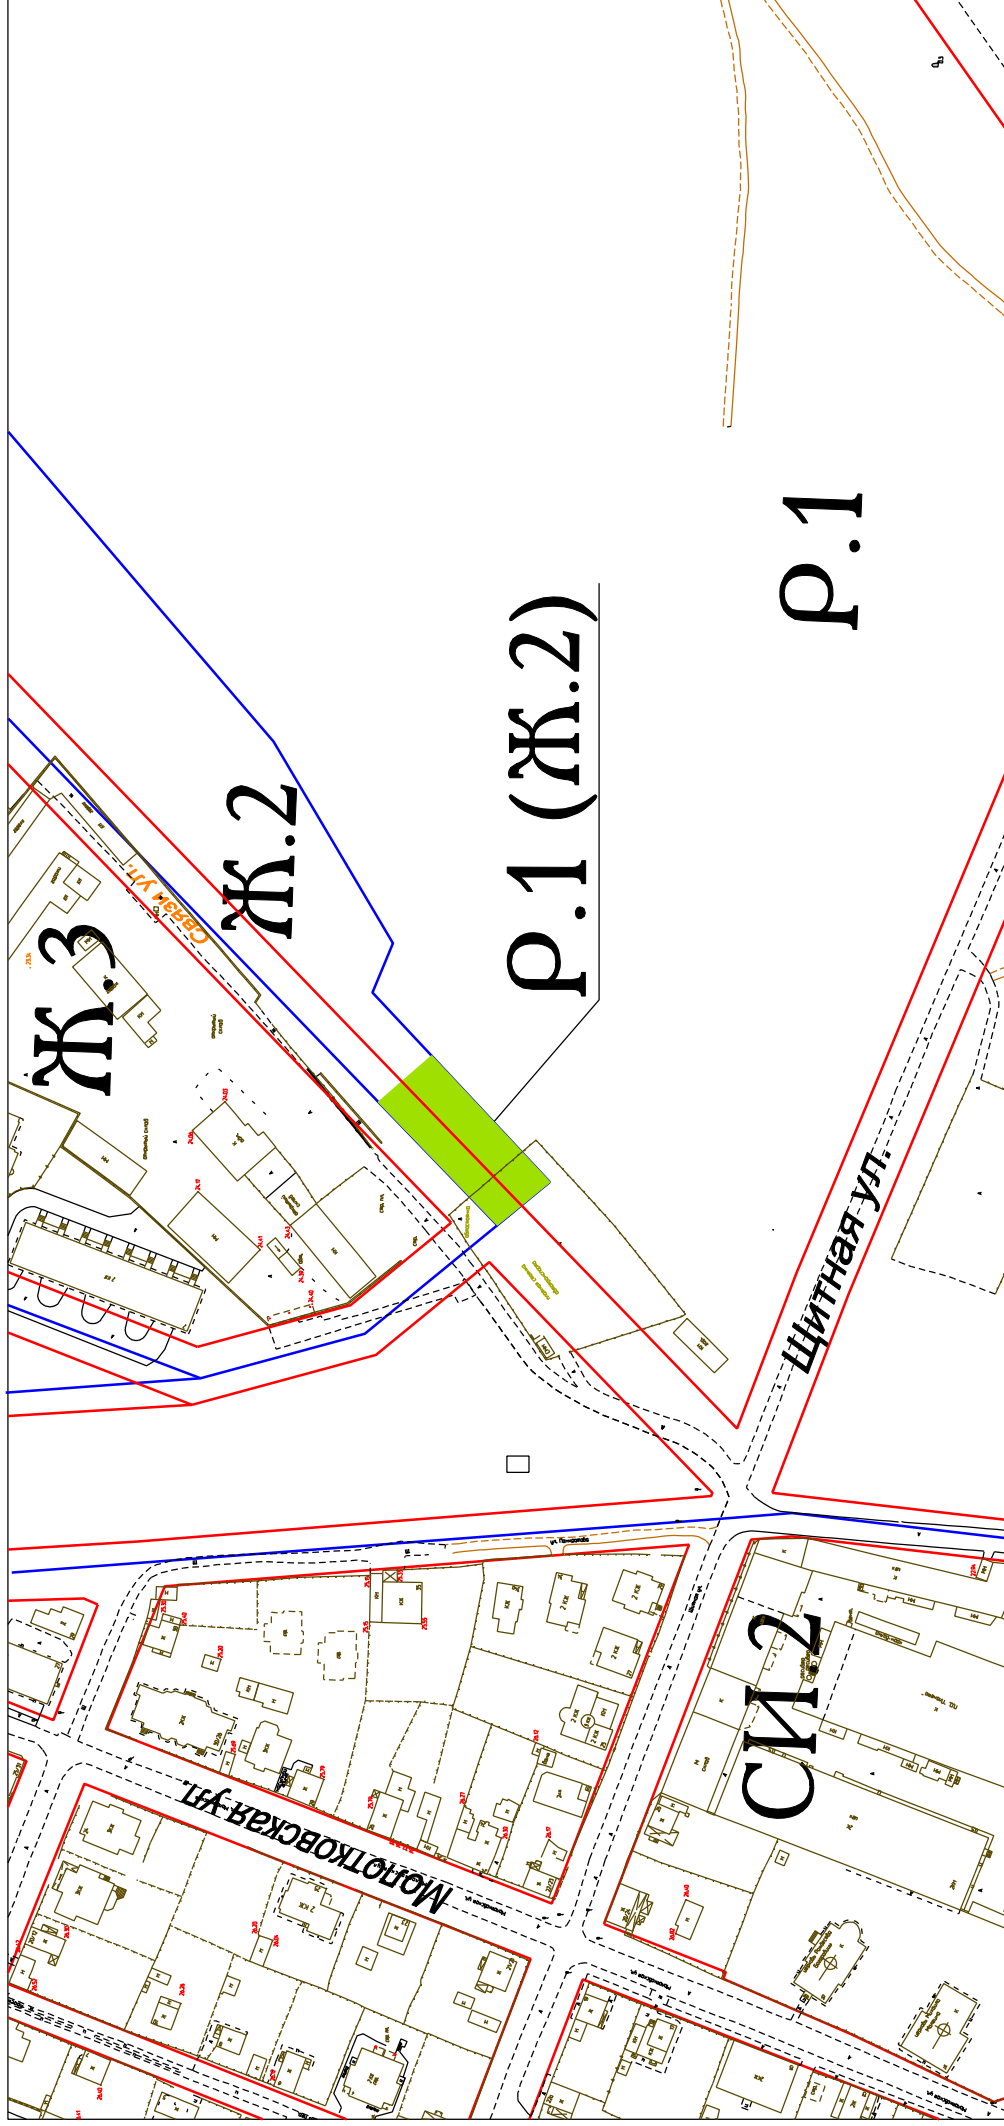

Условные обозначения:

- изменяемые части территориальных зон
- границы территориальных зон
- красные линии

М 1:5000