

УТВЕРЖДЕНА


решением Думы Великого Новгорода

от 26.12.2017 № 1346

План-схема изменения типа частей территориальных зон
в квартале 120 Великого Новгорода

АТ.2 - зона обслуживания населения

П.2 - зона предприятий и складов V, IV классов опасности с санитарно-защитной зоной
50, 100 метров

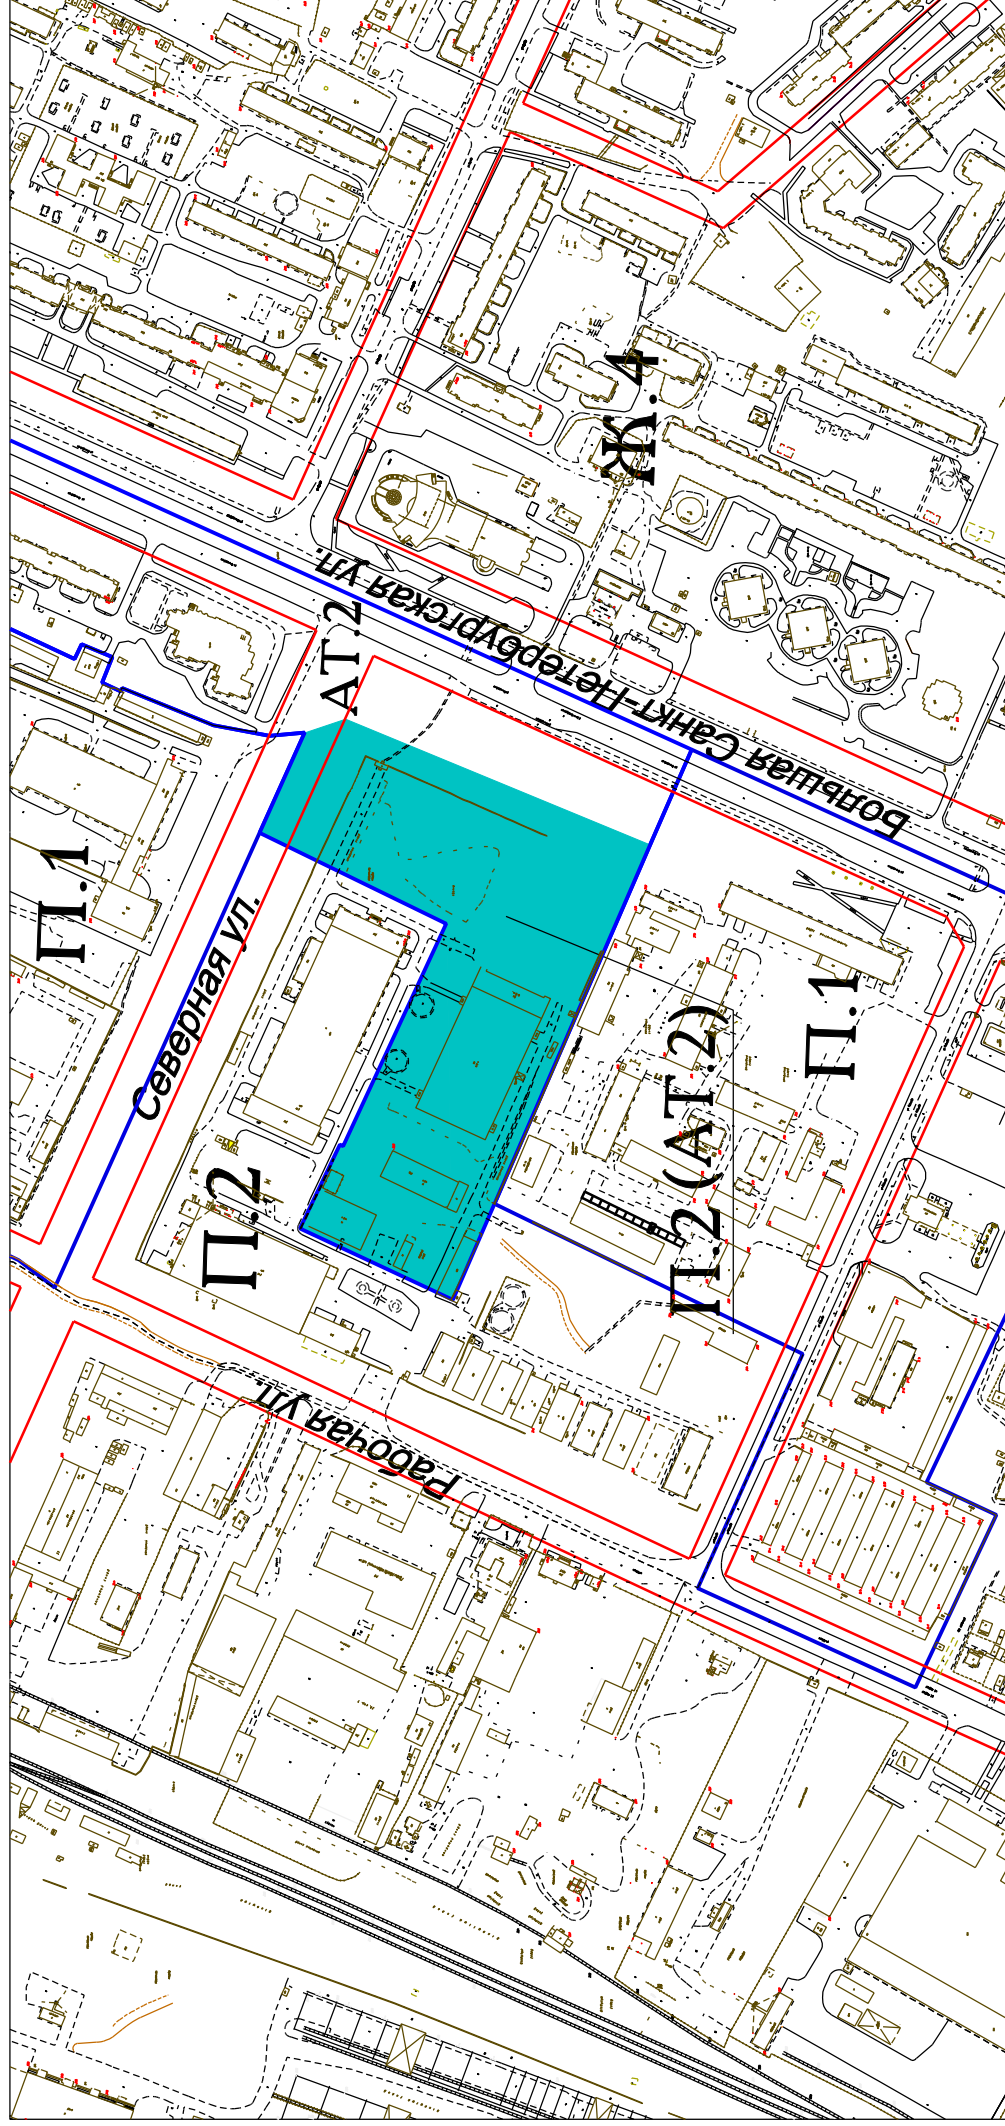

Условные обозначения:

- изменяемая часть территориальной зоны
- границы территориальных зон
- красные линии

М 1:5000