


План-схема изменения типа частей территориальных зон в квартале 147 Великого Новгорода  
Ж.3 - зона застройки многоквартирными домами этажностью в 3-7 надземных этажей  
(включая цокольный и технический этажи)

Ж.2 - зона смешанной застройки индивидуальными жилыми домами, блокированными жилыми домами и многоквартирными домами  
этажностью не выше четырех надземных этажей (четвертый этаж мансардный)

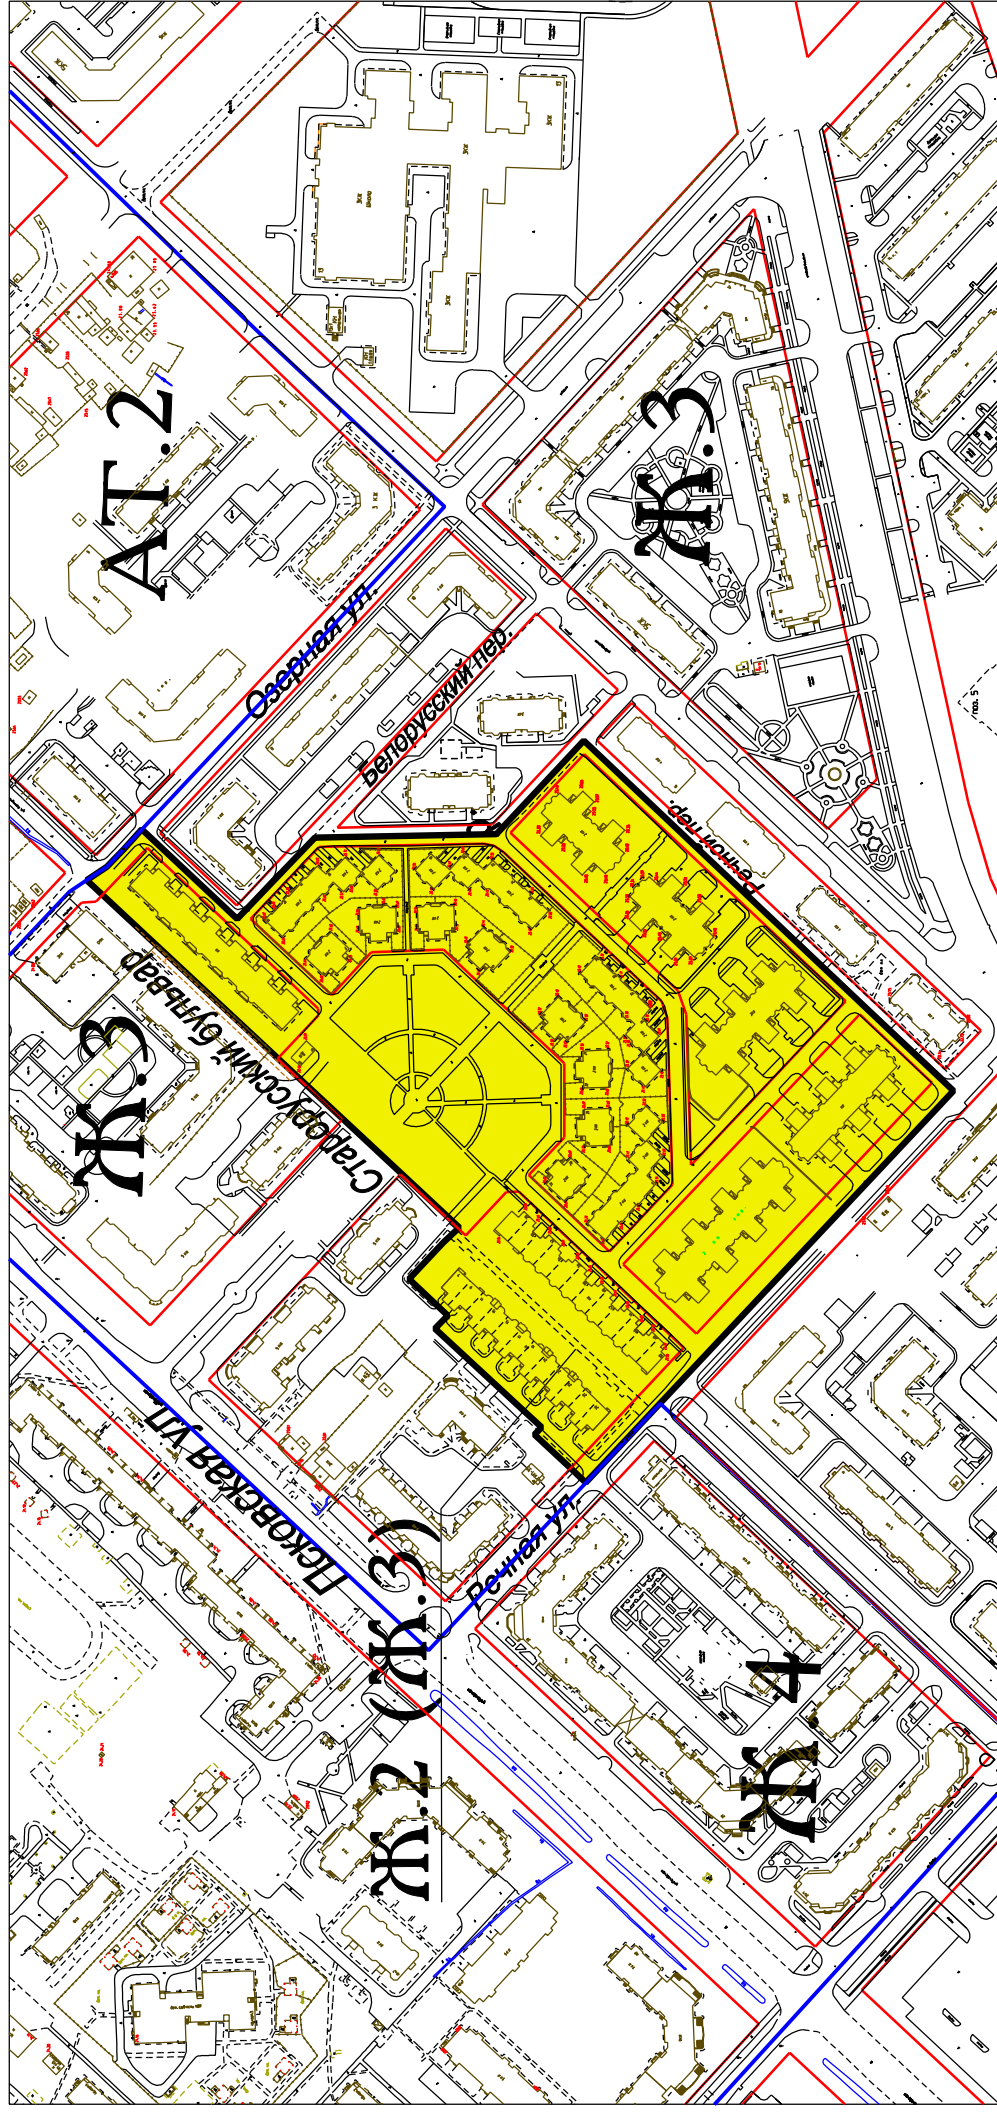

Условные обозначения:

-  - изменяемая часть территориальной зоны
-  - границы территориальных зон
-  - красные линии