


**УТВЕРЖДЕНА**

решением Думы Великого Новгорода  
от 01.02.2019 № 102

**План-схема изменения типа частей территориальных зон в квартале 232 Великого Новгорода**

**П.1 - деловая зона обслуживания производства, предприятий и складов с санитарно-защитной зоной до 50 метров**

**П.2 - зона предприятий и складов V. IV классов опасности с санитарно-защитной зоной 50, 100, метров**

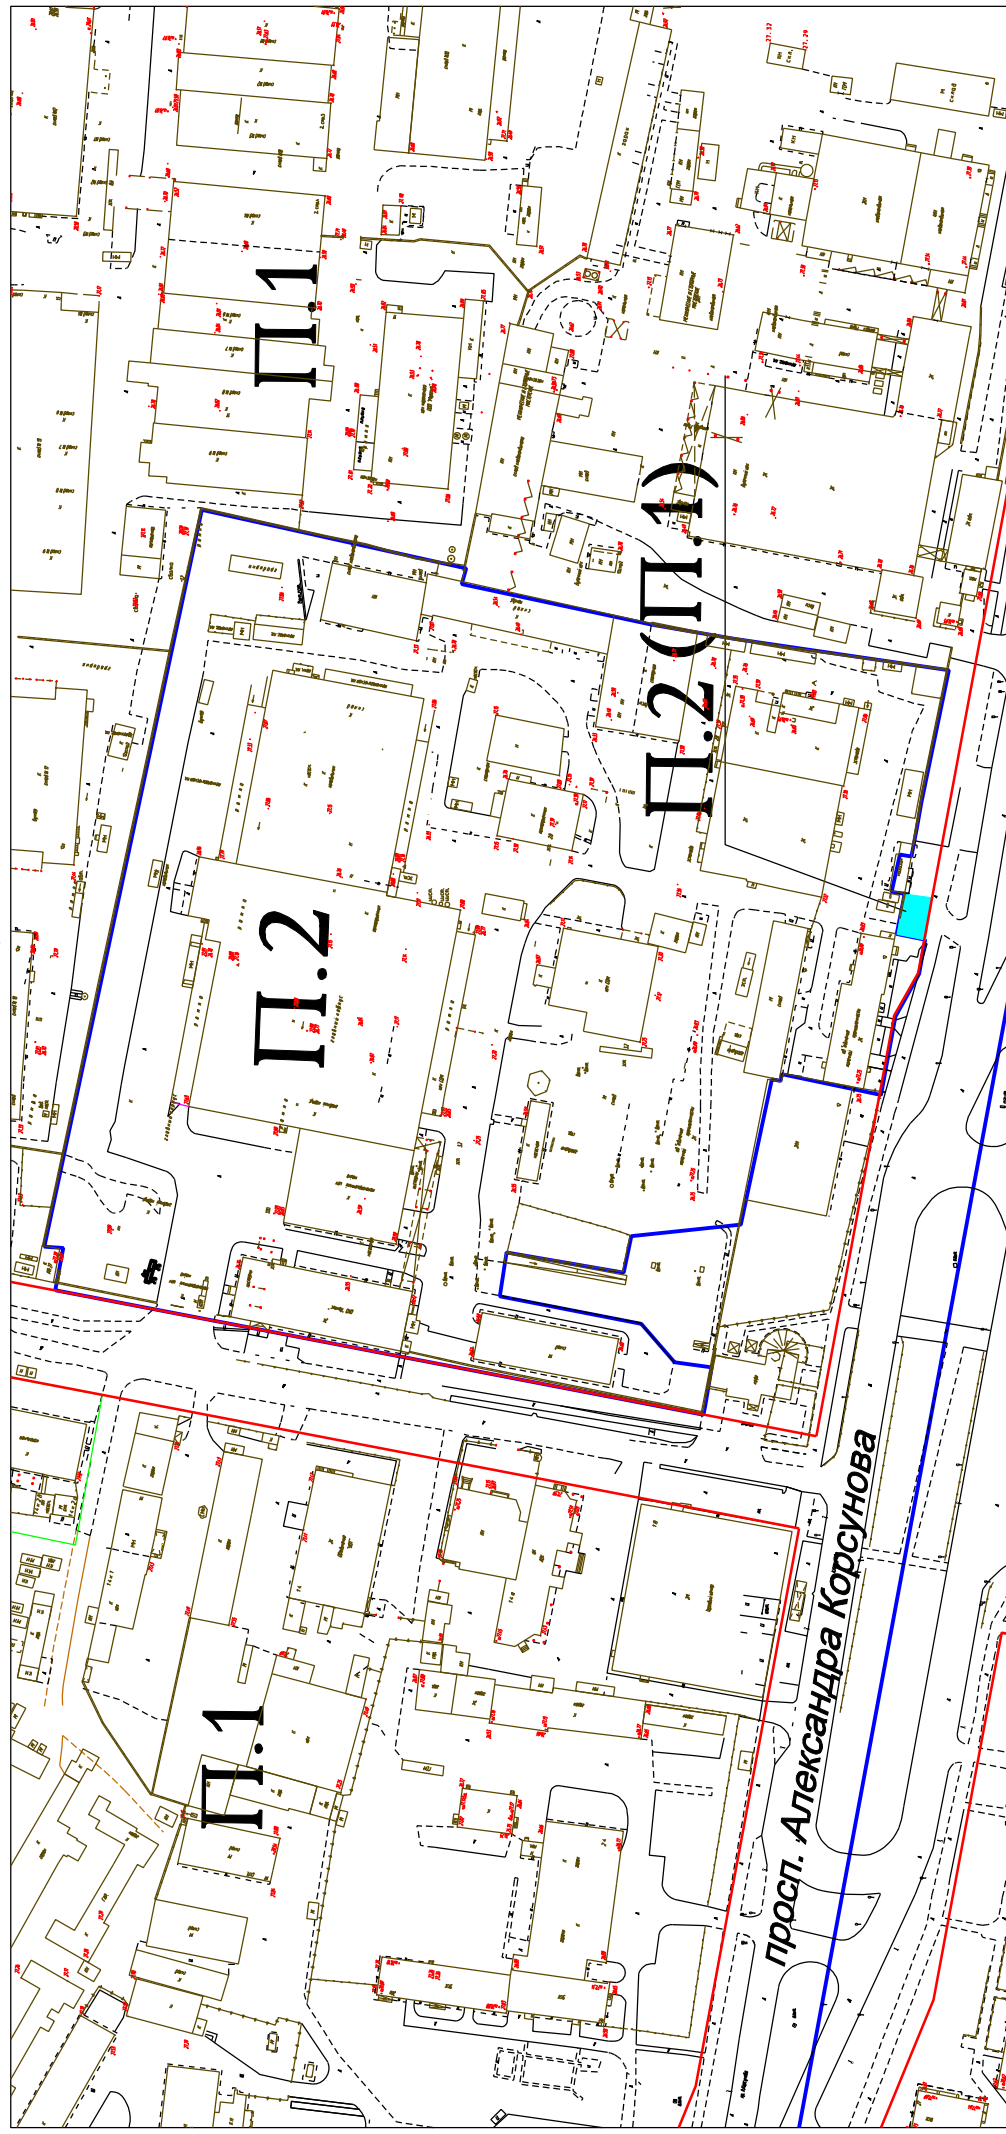

Условные обозначения:

- изменяемые части территориальных зон
- границы территориальных зон
- красные линии

М 1:5000